

EINGEGANGEN

30. Juni 2005

FB 6 -Grundstücksnutzung-
Fachbereichsleitung

Eingang	07. Juli 2005 MV
Zuständig	
Kopie	
z.d.A.	611

LÖNS CENTER GBR HAFENWEG 26A 48155 MÜNSTER

Stadt Bergisch Gladbach
Herrn Bürgermeister
Klaus Orth

51439 Bergisch Gladbach

ARBEITSGEMEINSCHAFT LÖNS-CENTER
BERGISCHE GLADBACH

BGSP
BETREUUNGS-GESELLSCHAFT FÜR
SOZIALE PROJEKTE MBH
PRIESTERBERGWEG 36
53773 HENNEF
TEL. 02243/9890385 FAX 02243/416437

GRUPPE MDK
VERWALTUNGS- UND
BETEILIGUNGSGESELLSCHAFT
HAFENWEG 26 A 48155 MÜNSTER
MUNSTER@GRUPPEMDK.DE
TEL. 0251/60 88 0-0 Fax 0251/60 83 0-30

Münster, 28.06.2005

Änderungsantrag


B-Plan Nr. 1551
ehemalige Hermann-Löns-Kaserne in Bergisch Gladbach

Sehr geehrter Herr Orth,

bezugnehmend auf das Gespräch des Herrn Hillebrand mit Herrn Albrecht am 02.05.2005
beantragen wir hiermit die Änderung des Bebauungsplanes mit dem Ziel, in erster Linie die
Größe des Lebensmittelmarktes von 900 m² Verkaufsfläche auf 1200 m² heraufzusetzen

Die wesentlichen Unterlagen zu diesem Thema mit ausreichenden Begründungen liegen in
Ihrem Hause vor.

Mit freundlichem Gruß

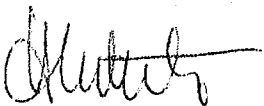


Hermann Nettels

O Herrn Albrecht, Vorsitzender des Planungsausschusses

Geltungsbereich des Bebauungsplanes Nr. 1551 - Ehemal. Hermann-Löns-Kaserne

Maßstab 1: 10000

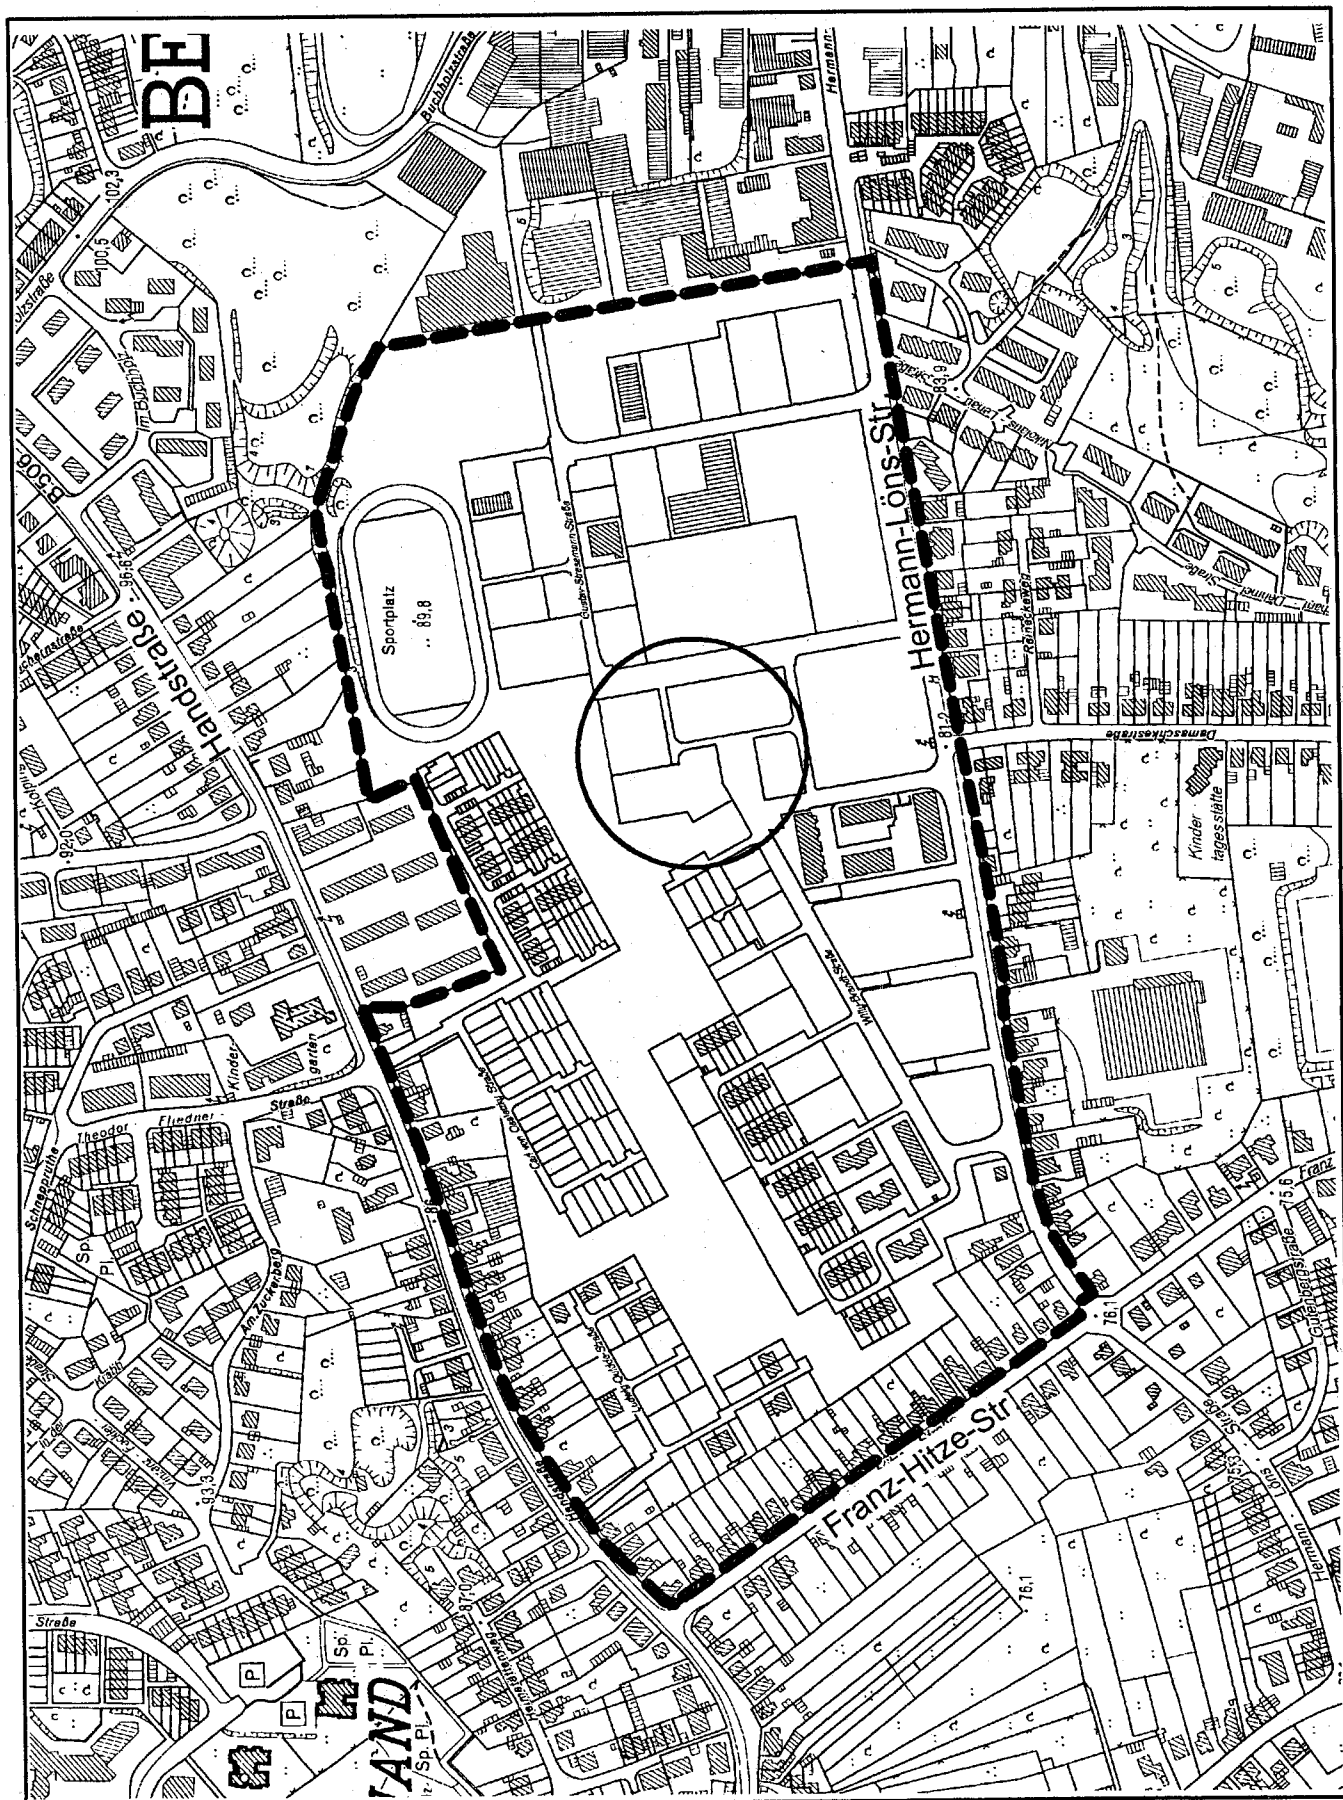

Auszug aus dem Bebauungsplan
Nr. 1551 – Ehem. Hermann-Löns-Kaserne

Bereich der kleinen Mitte

Maßstab 1 : 1000

