


RegioGrün


Kultur- und Landschaftsachse Strunderbach

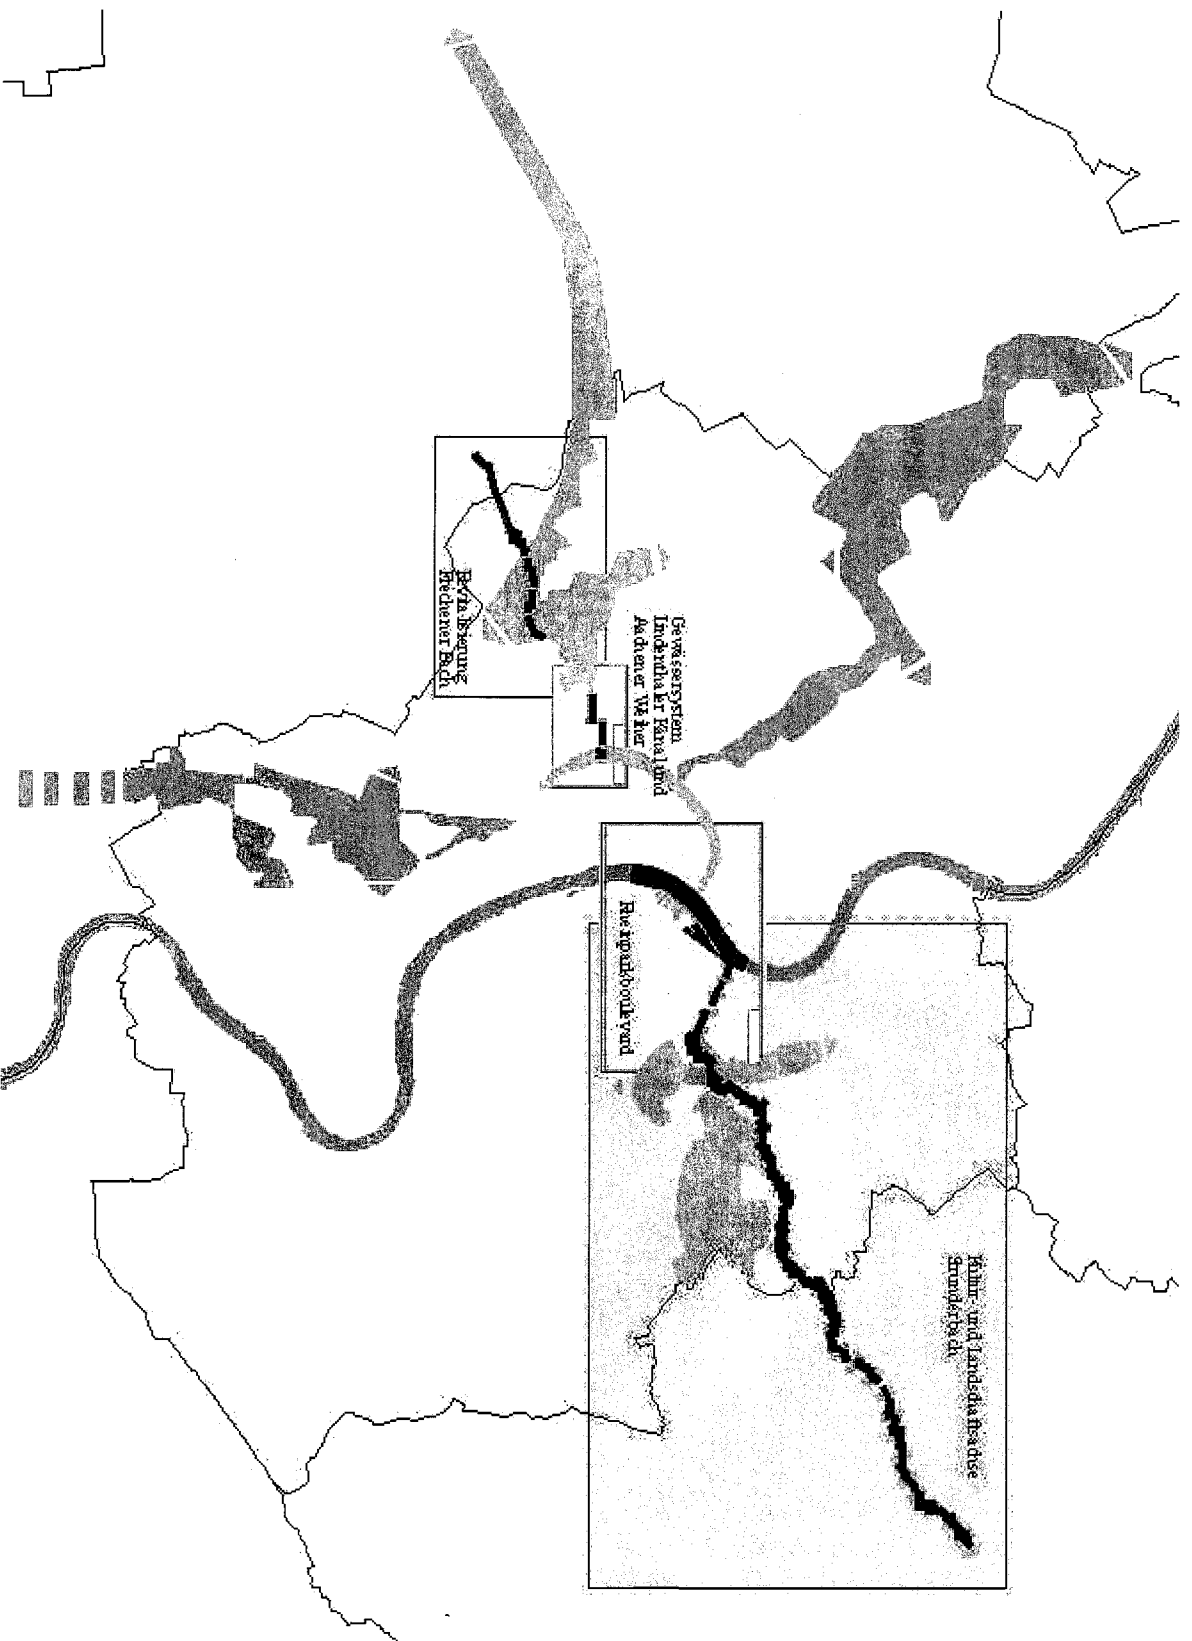


Grünzug Erft - Rhein - Strunde

REGIONALE 2010

Projekt 'Kultur- und Landschaftsachse' Strunder Bach

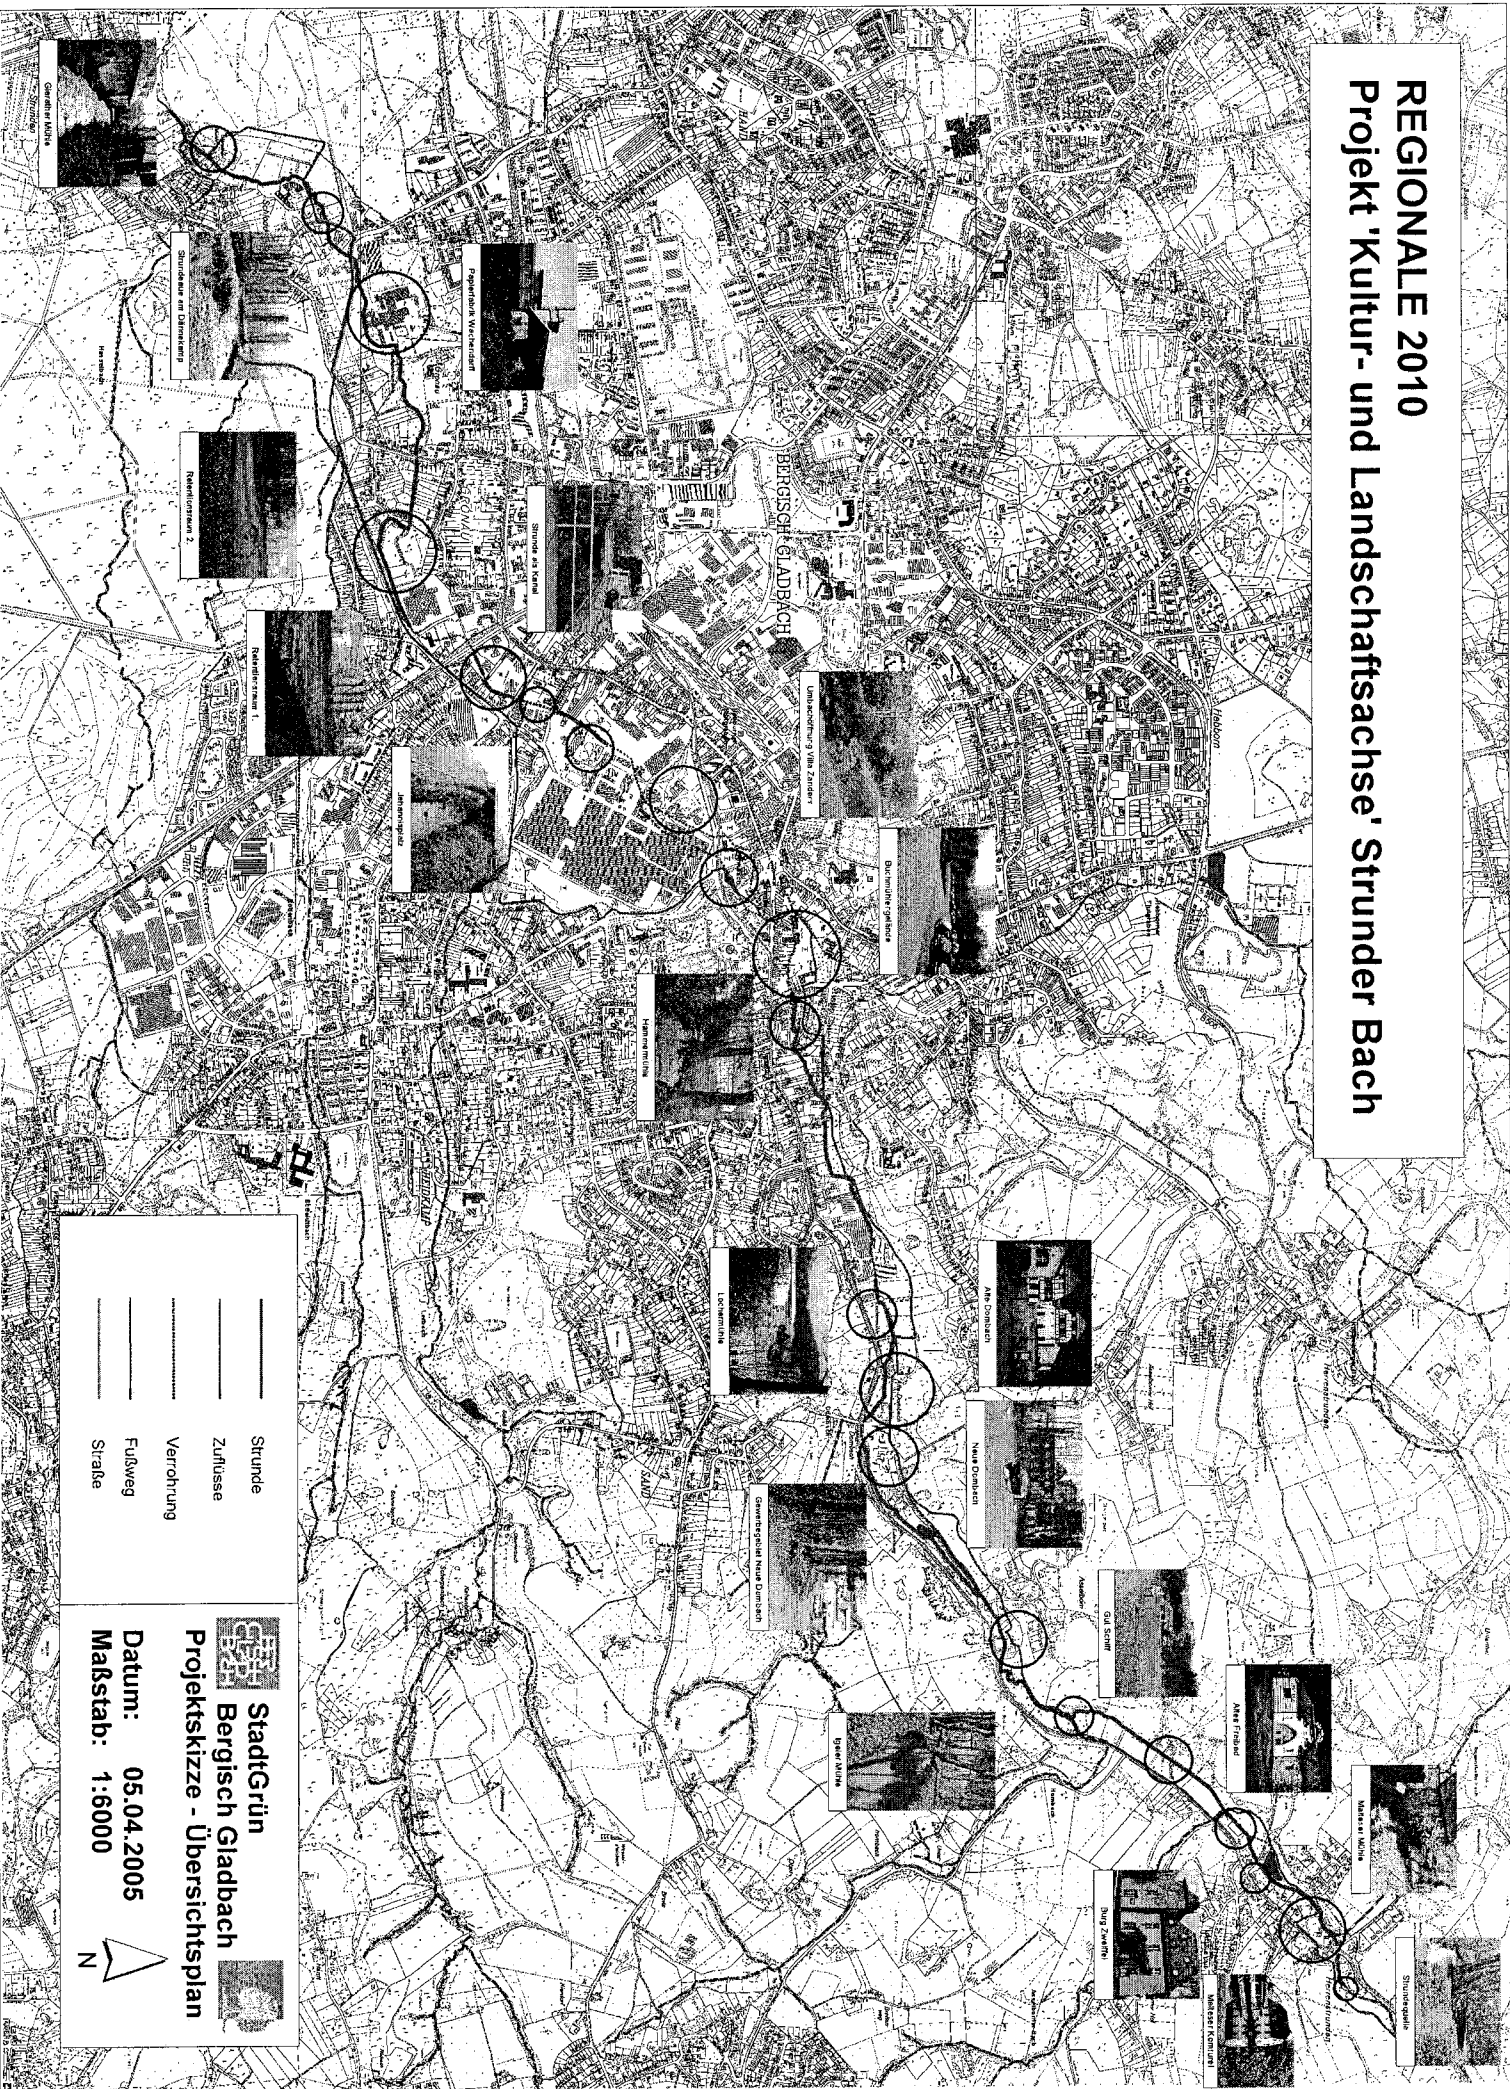

- Stunde
- Zuflüsse
- Verrohrung
- Fußweg
- Straße


StadtGrün
Bergisch Gladbach
Projektskizze - Übersichtsplan

Datum: 05.04.2005
Maßstab: 1:6000

