



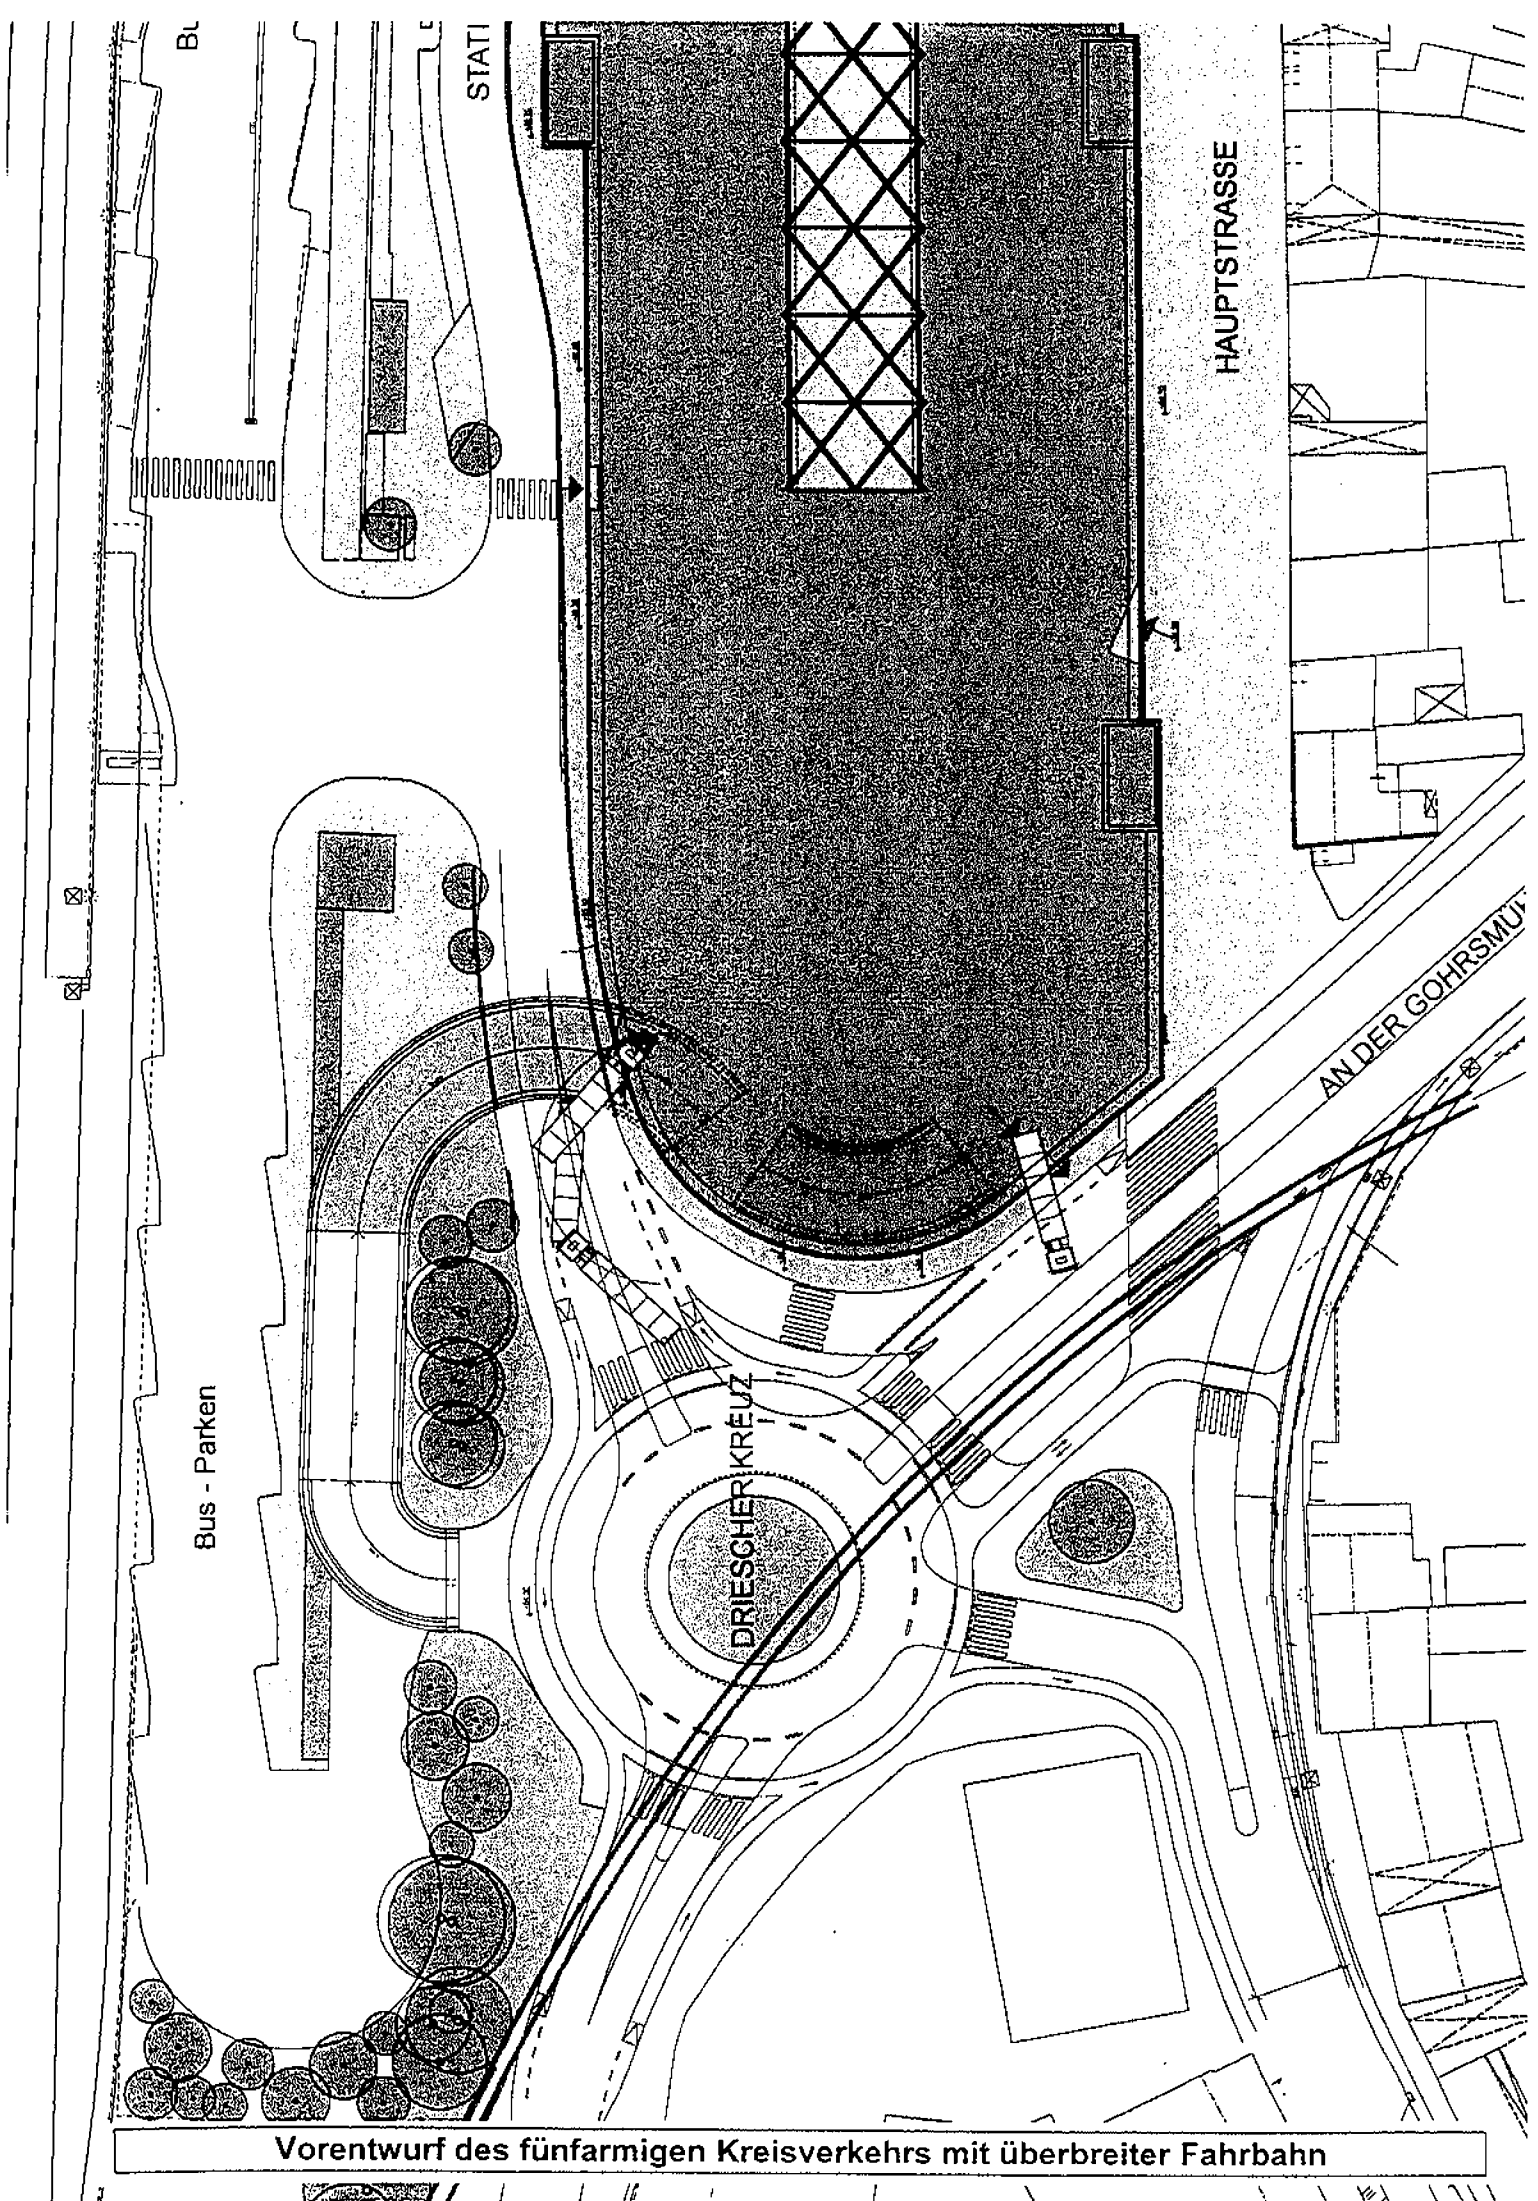


Vorentwurf des fünfarmigen Kreisverkehrs mit überbreiter Fahrbahn

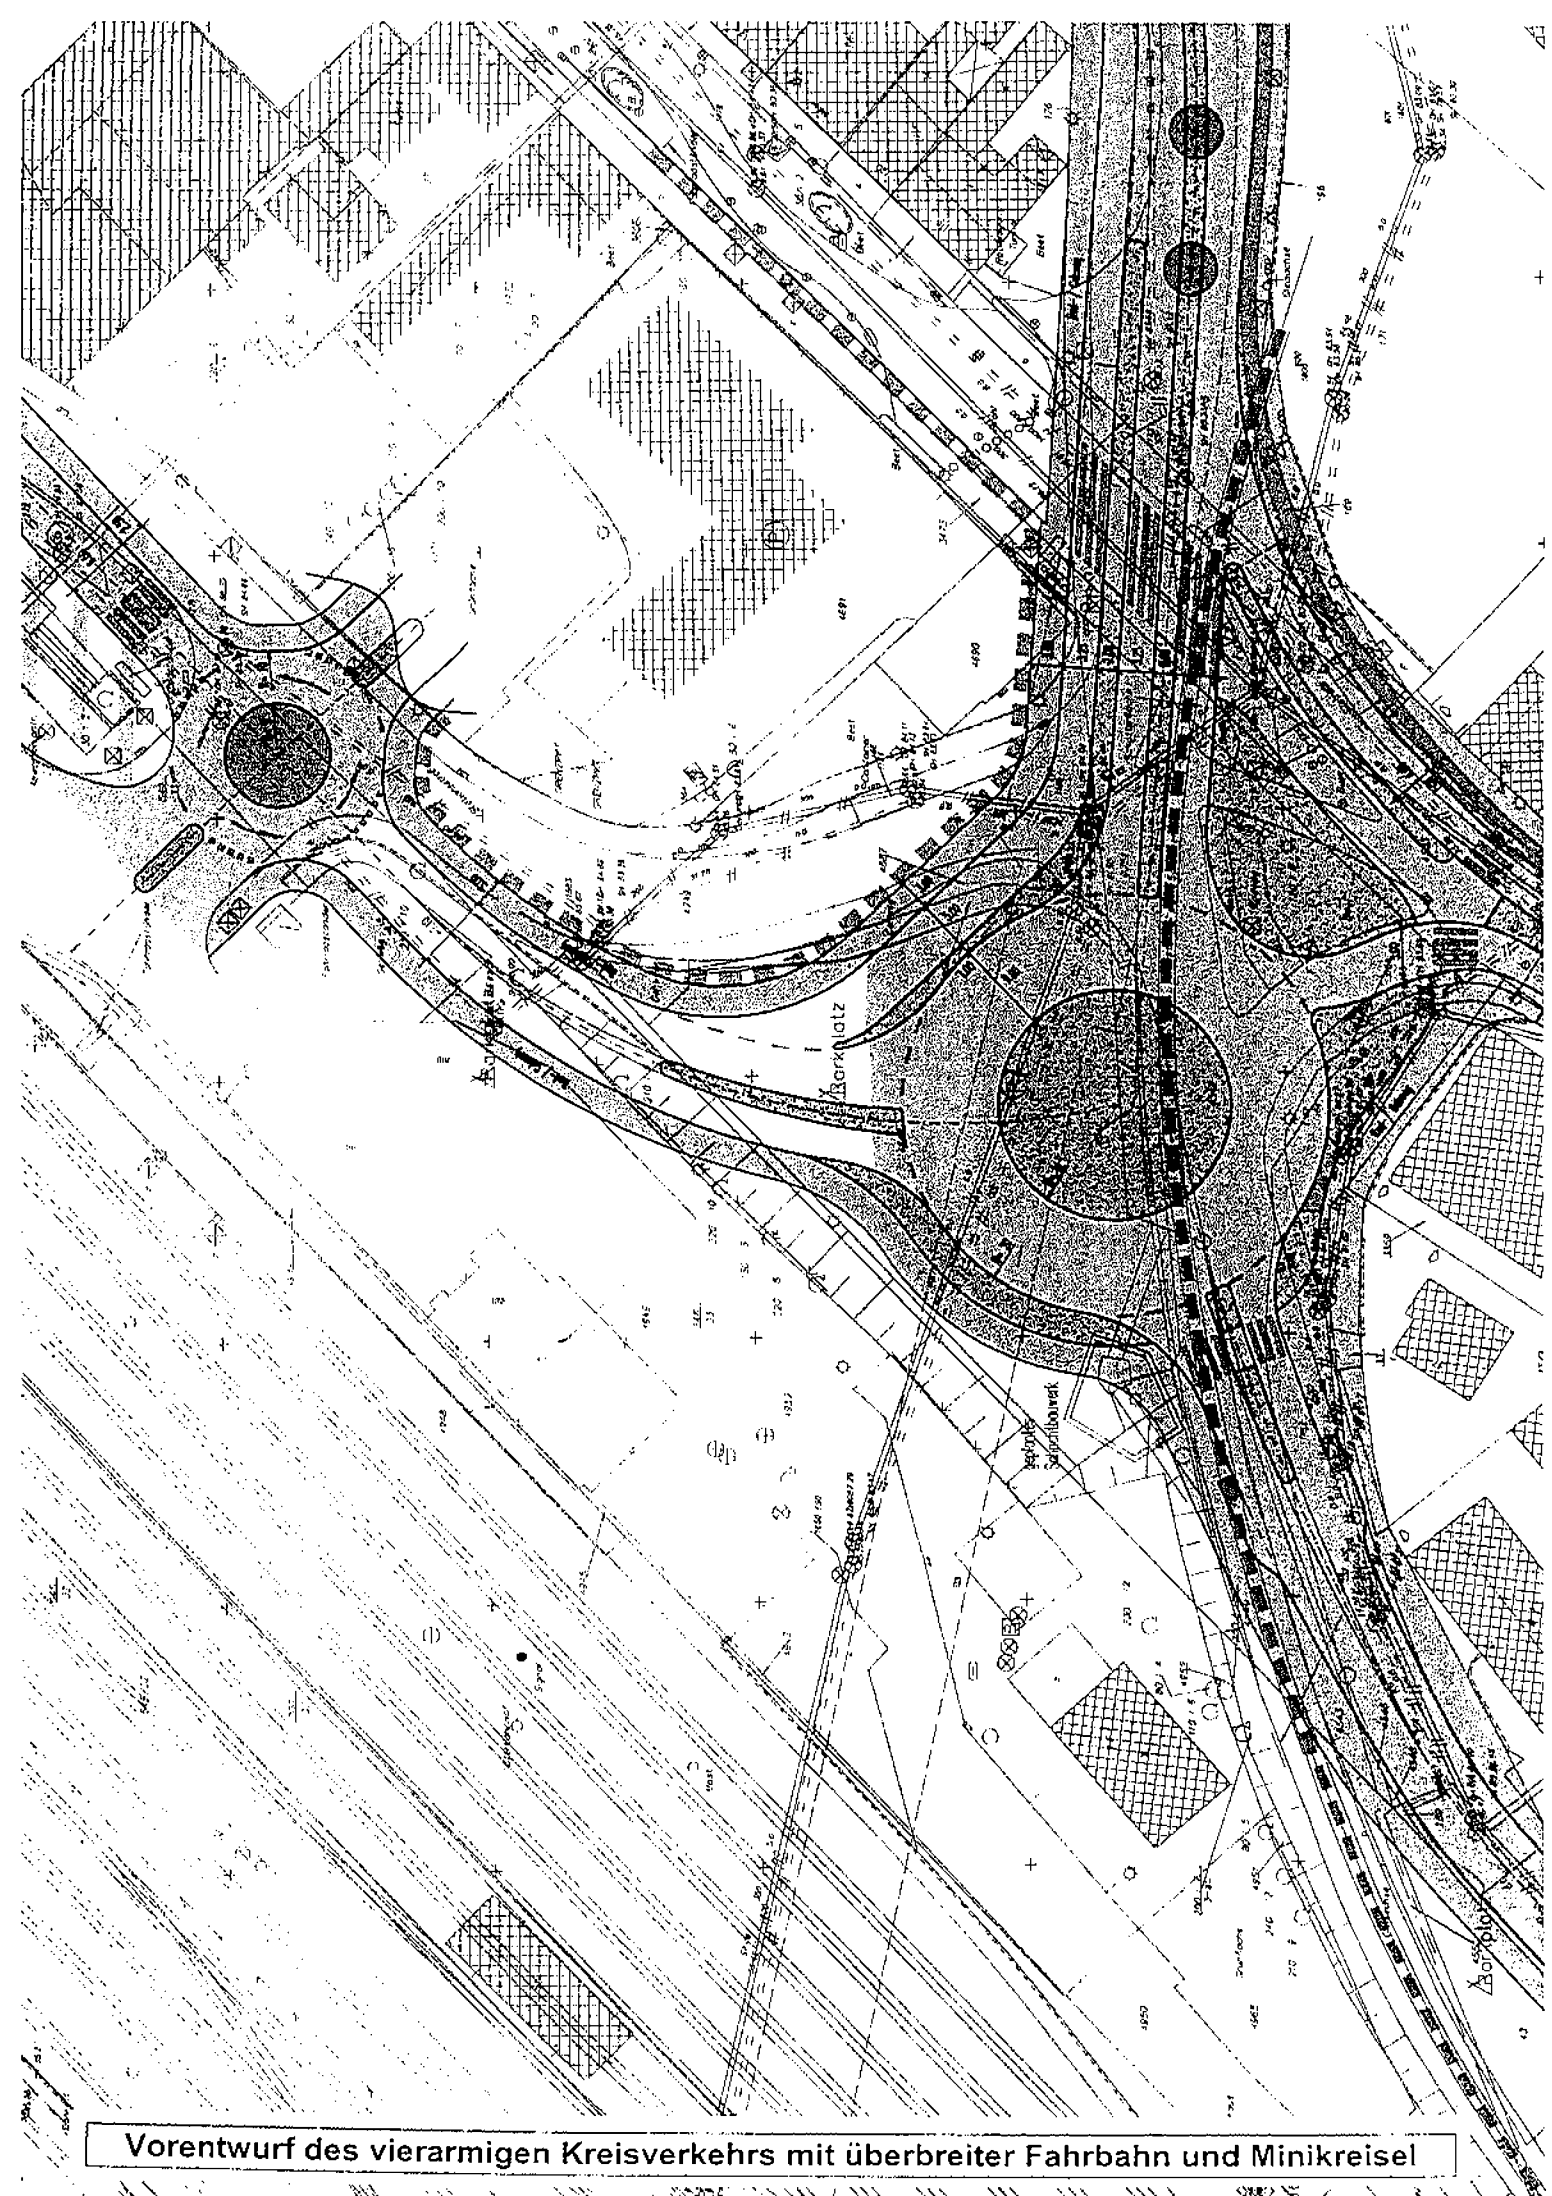

Vorentwurf des vierarmigen Kreisverkehrs mit überbreiter Fahrbahn und Minikreisel



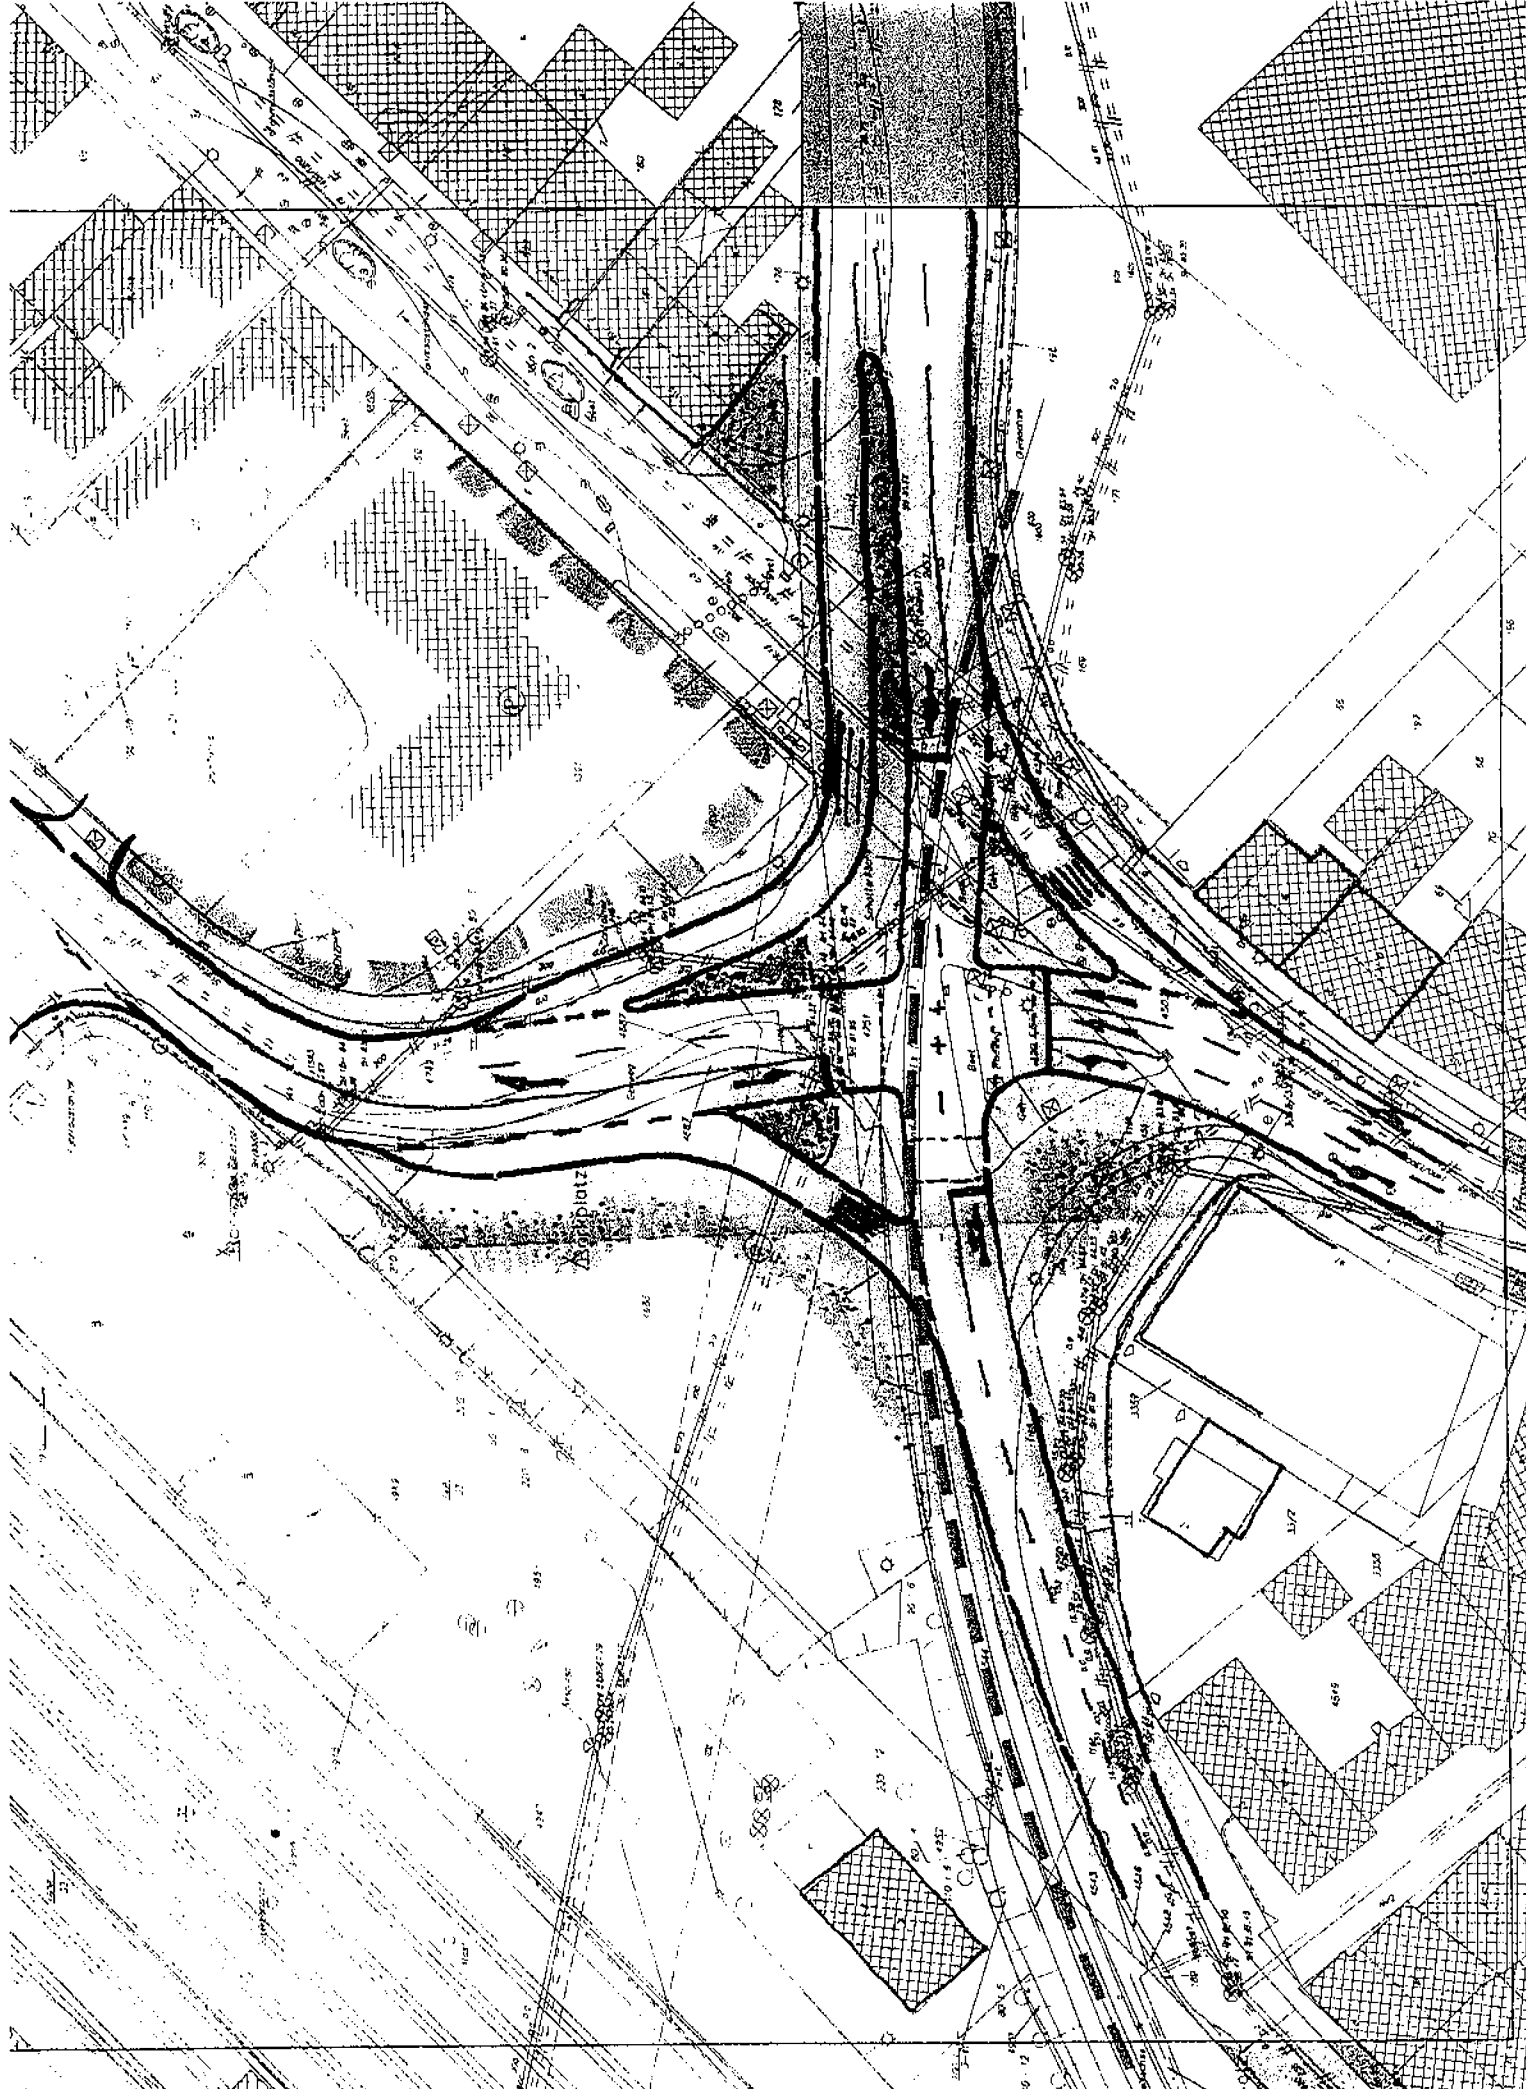

Vorentwurf des signalisierten Knotens

