



Schulzentrum Saaler Mühle - Sanierungskonzept

- Bauabschnitte -

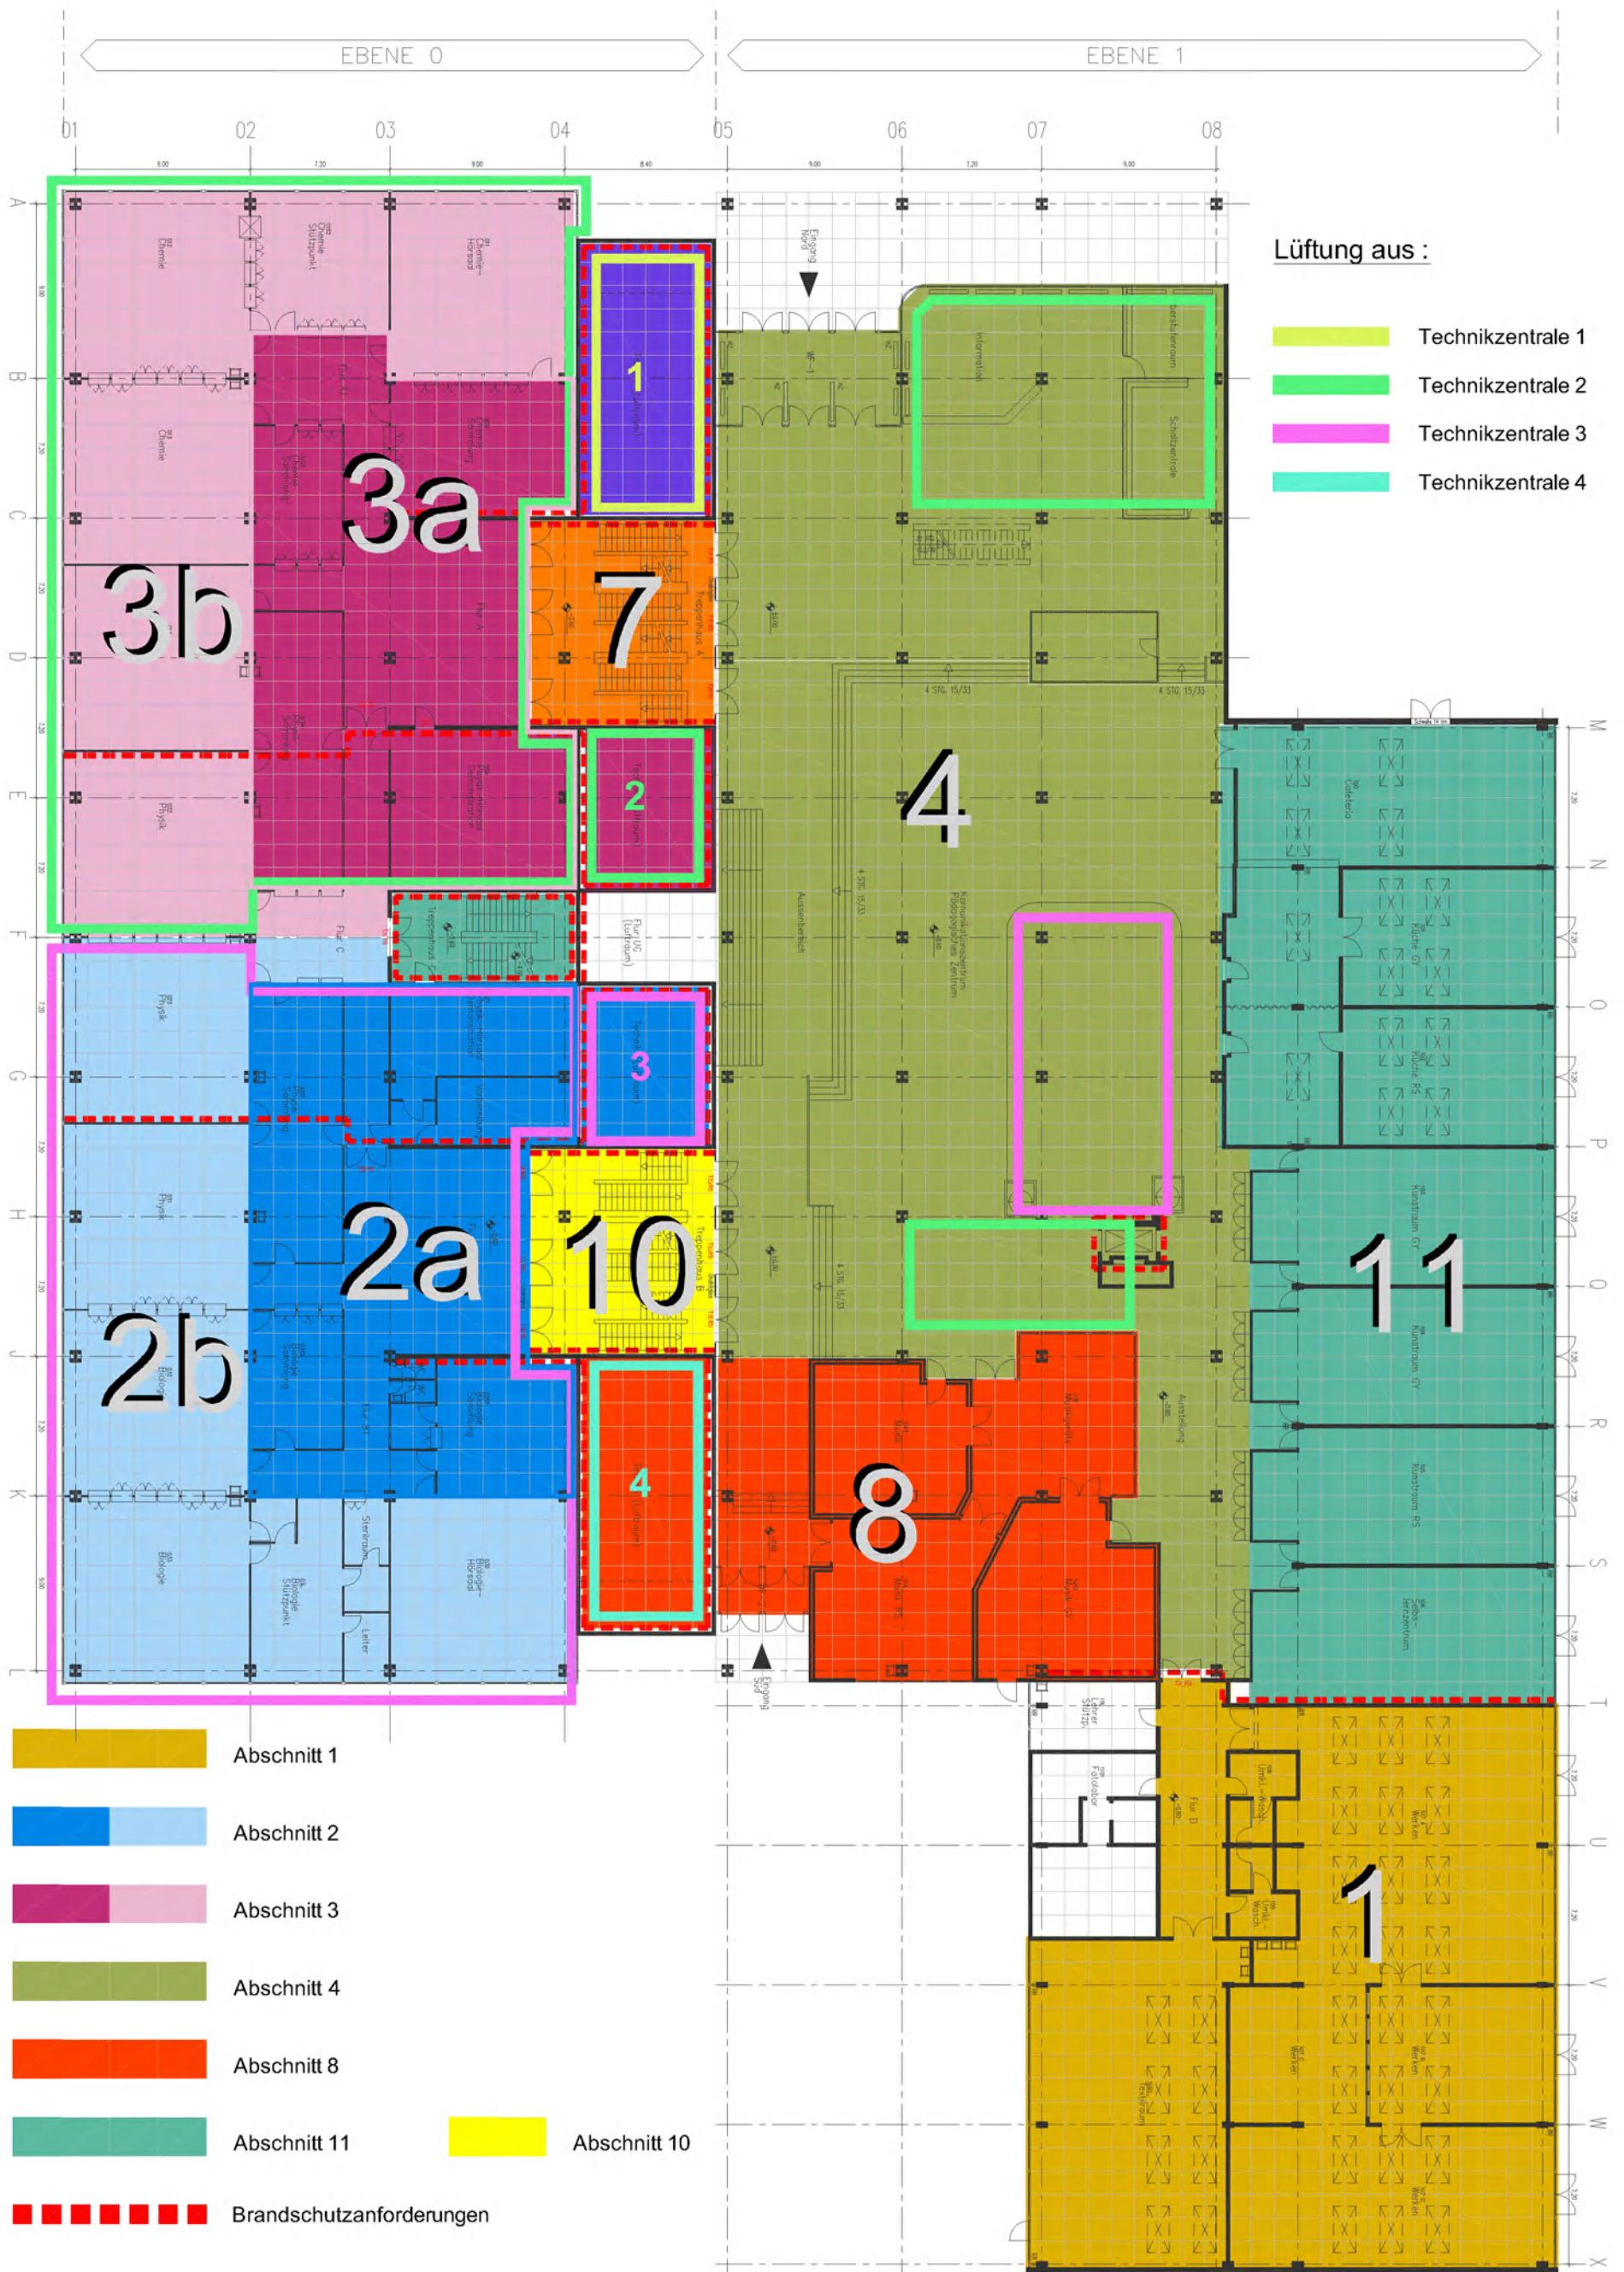

Schulzentrum Saaler Mühle - Sanierungskonzept

- Bauabschnitte -

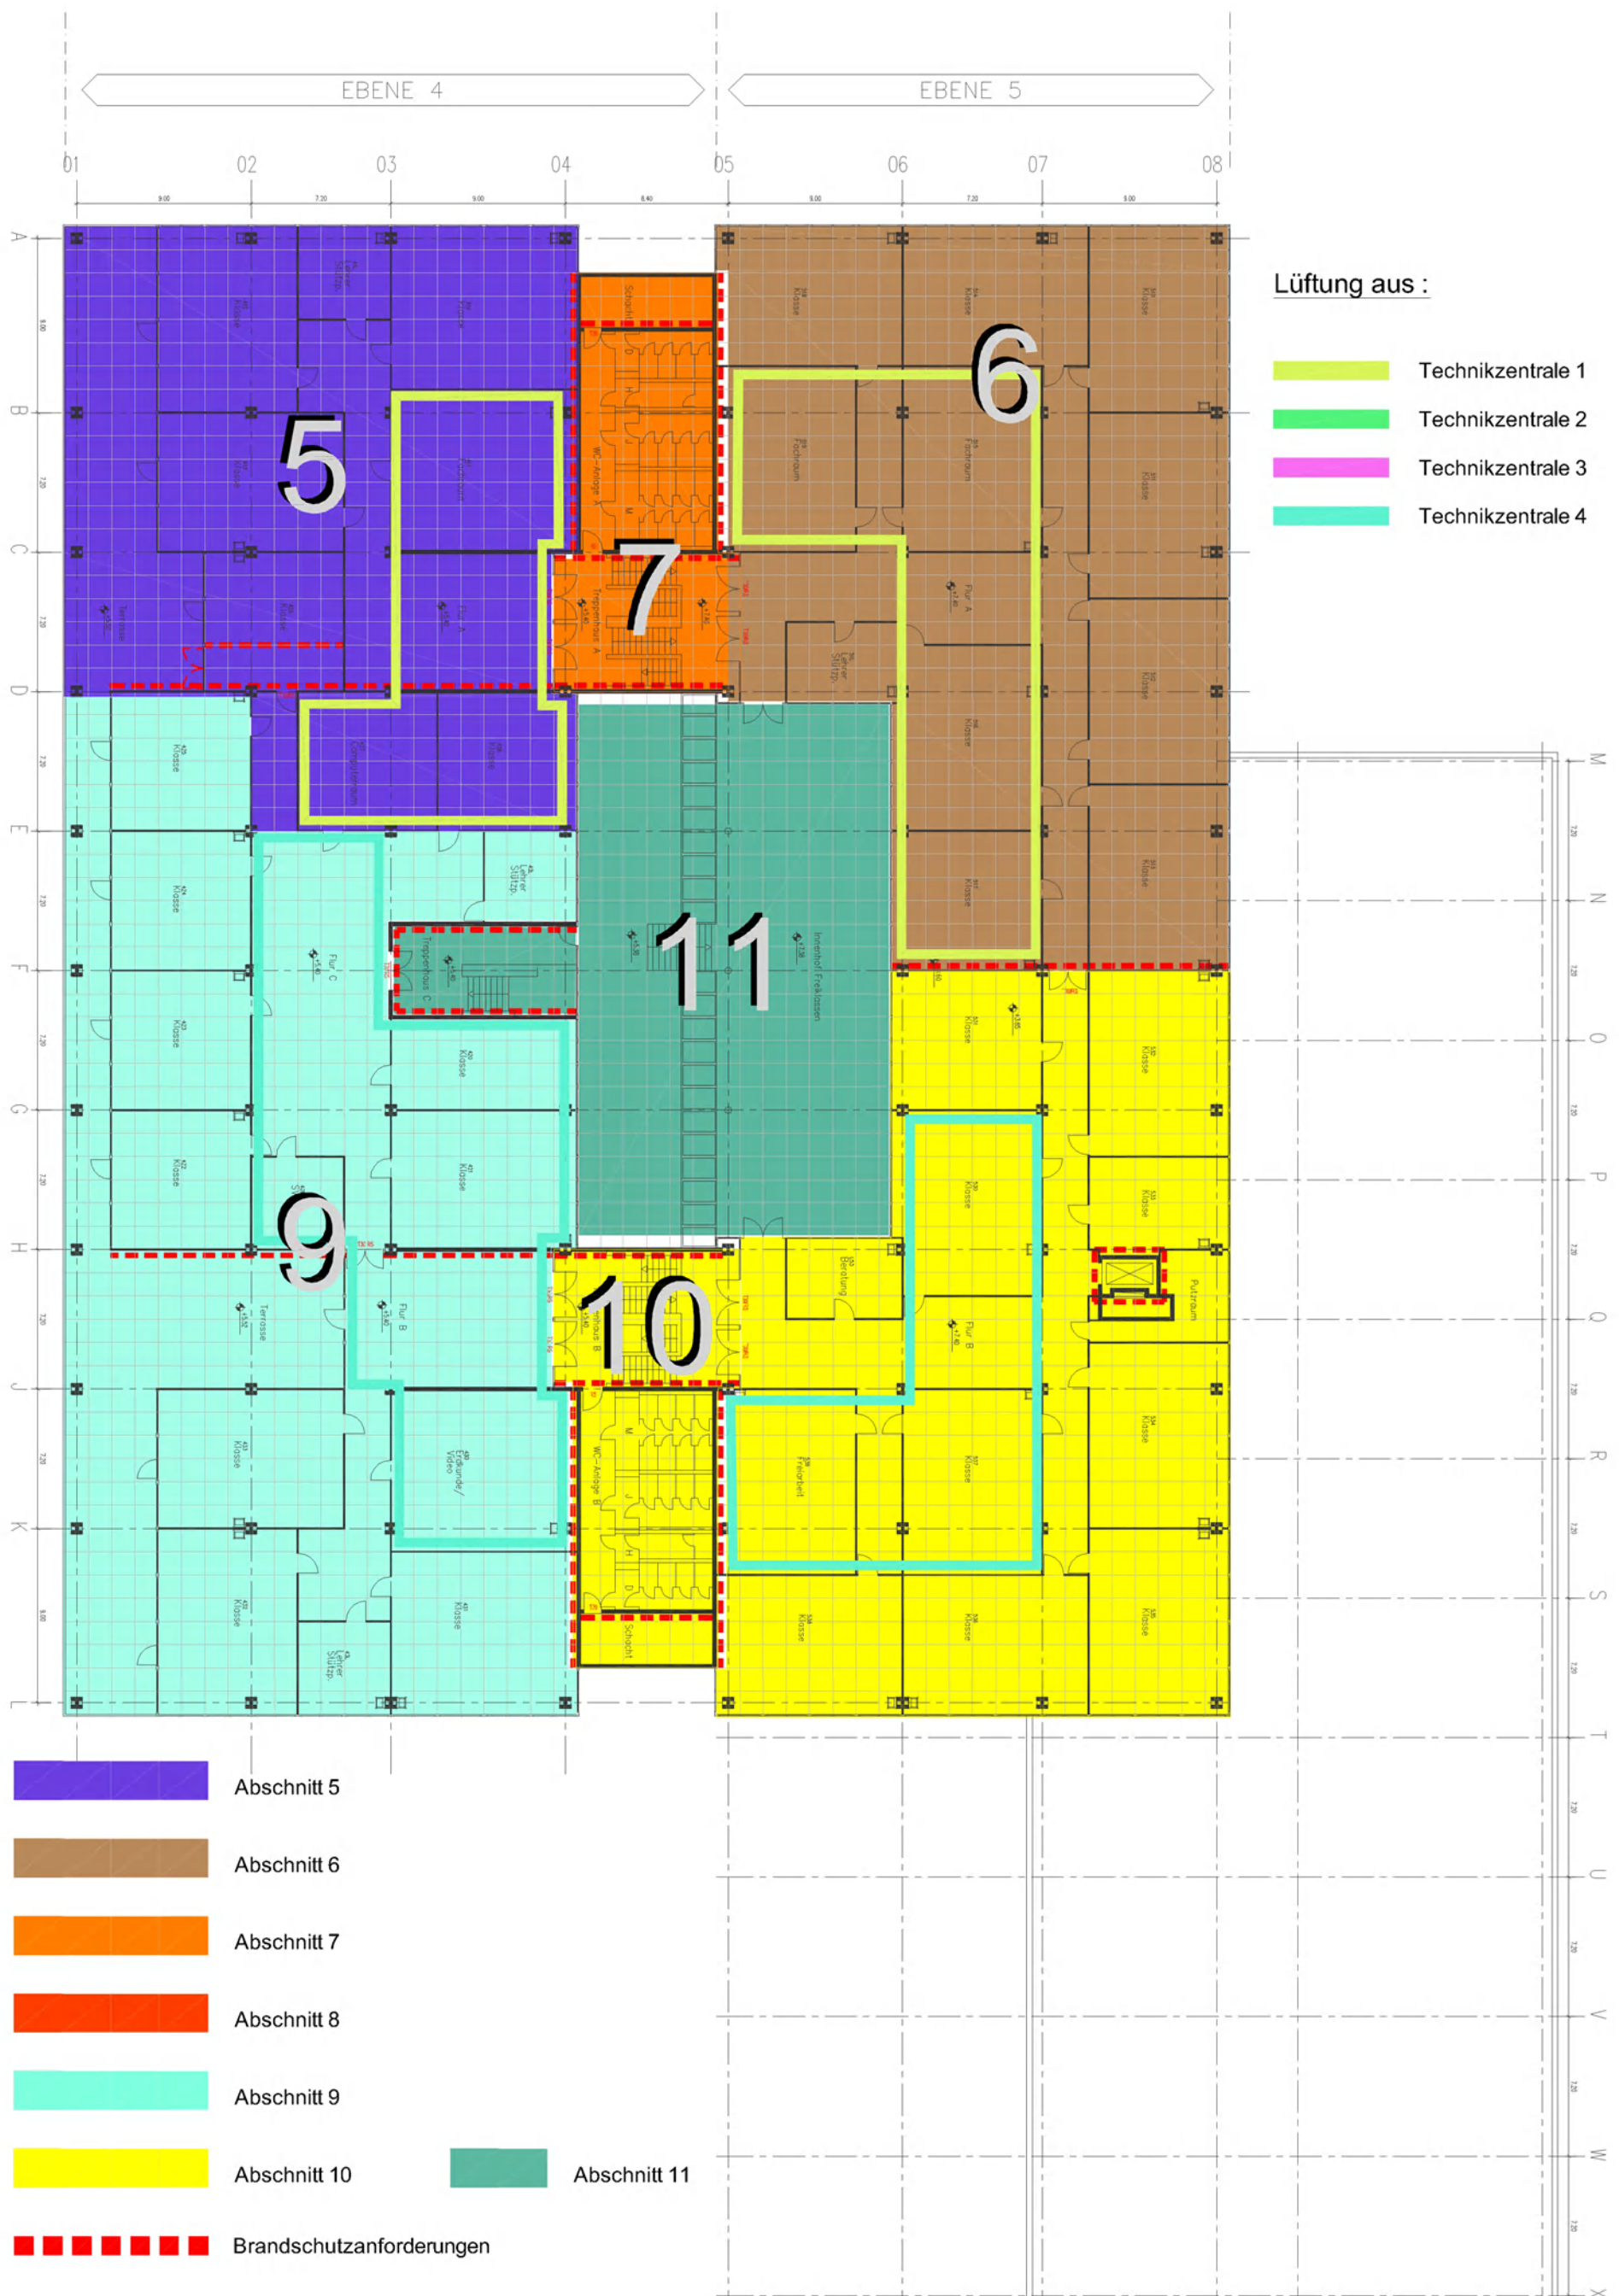

ARCHITEKTEN
ALLNOCH UND HÜTT GmbH



Schulzentrum Saaler Mühle - Sanierungskonzept

- Bauabschnitte -

