



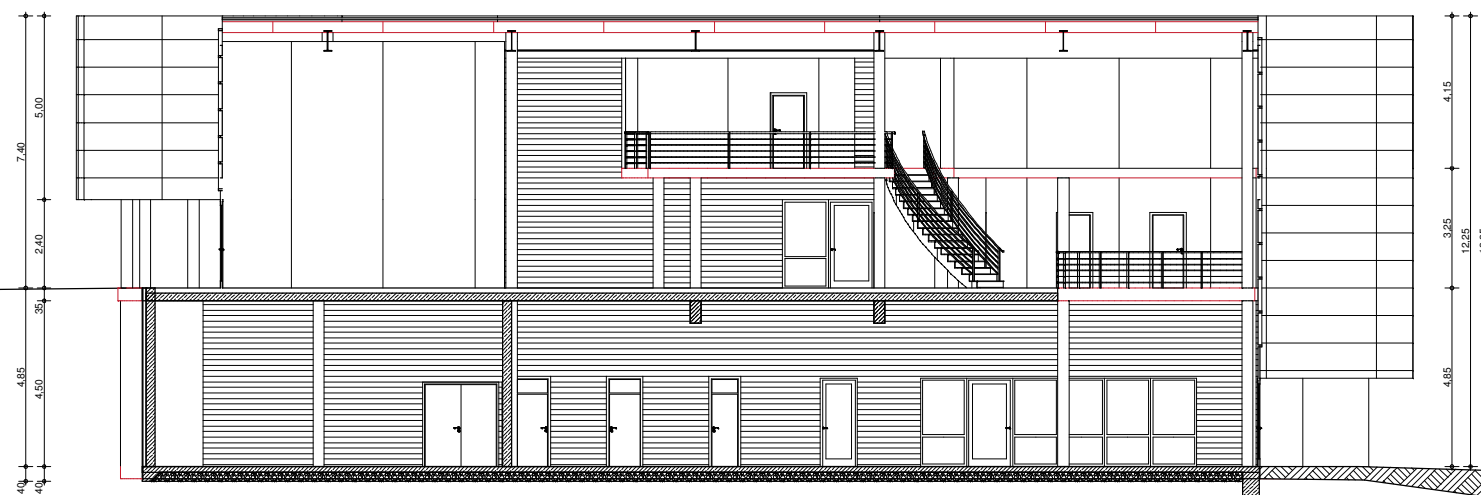

Planstand:	Maßstab:	Datum:
Vorentwurf	M 1:200	21.05.2007
Bauteil:		Projekt-Nr.: 0601
PORSCHE ZENTRUM GRUNDRISS WERKSTATT		Plan Nr.: 01
		Index:
		Gezeichnet: We

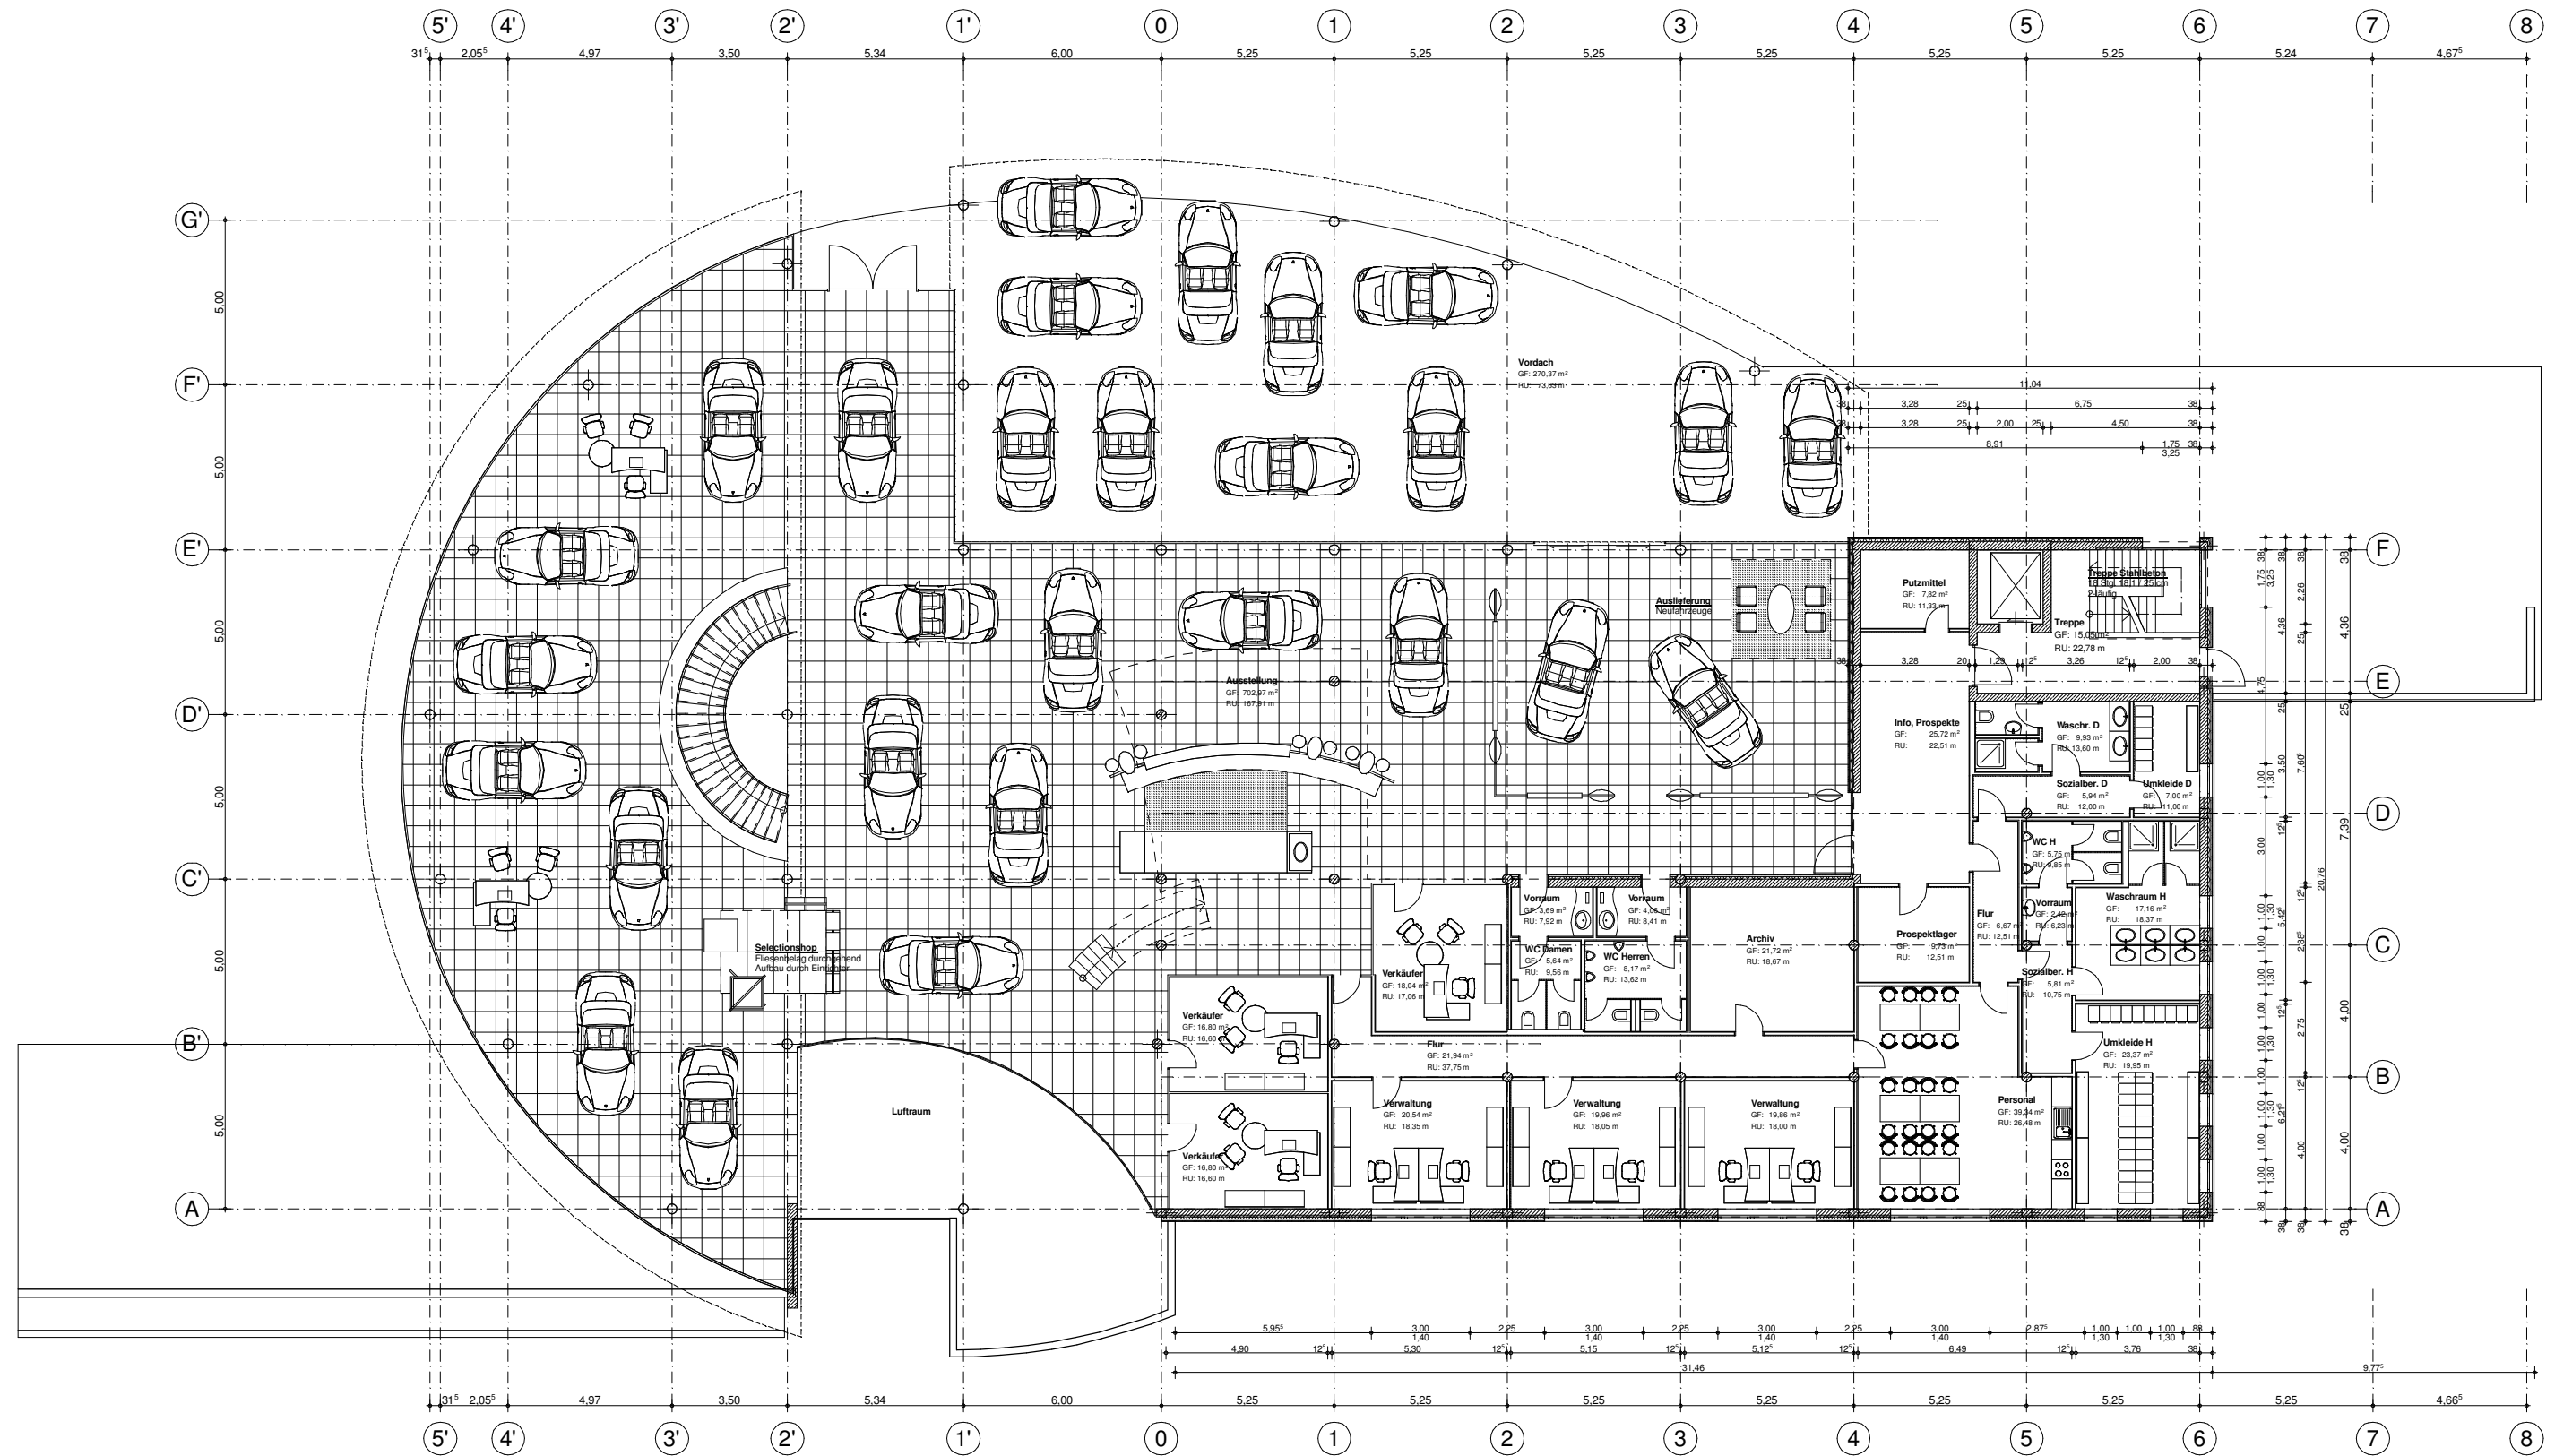


Architektur: Casa-Grundstücks
Investitions GmbH
Werner Str. 120
59192 Bergkamen

CASA
GRUND
Invest.

Bauherr: Thilo und Tobias Kamps
Werner Straße 140
D-59192 Bergkamen

Objekt: **Porsche Zentrum Bergisches Land**
NEUBAU EINER AUSSTELLUNGSHALLE
MIT WERKSTATT

Planstand:	Maßstab:	Datum:
Vorentwurf	M 1:200	21.05.2007
Bauzeit:	Projekt-Nr.:	Datum:
PORSCHE ZENTRUM GRUNDRISSE ERDGESCHOSS	0601	02
	Index:	-
	Gezeichnet:	We

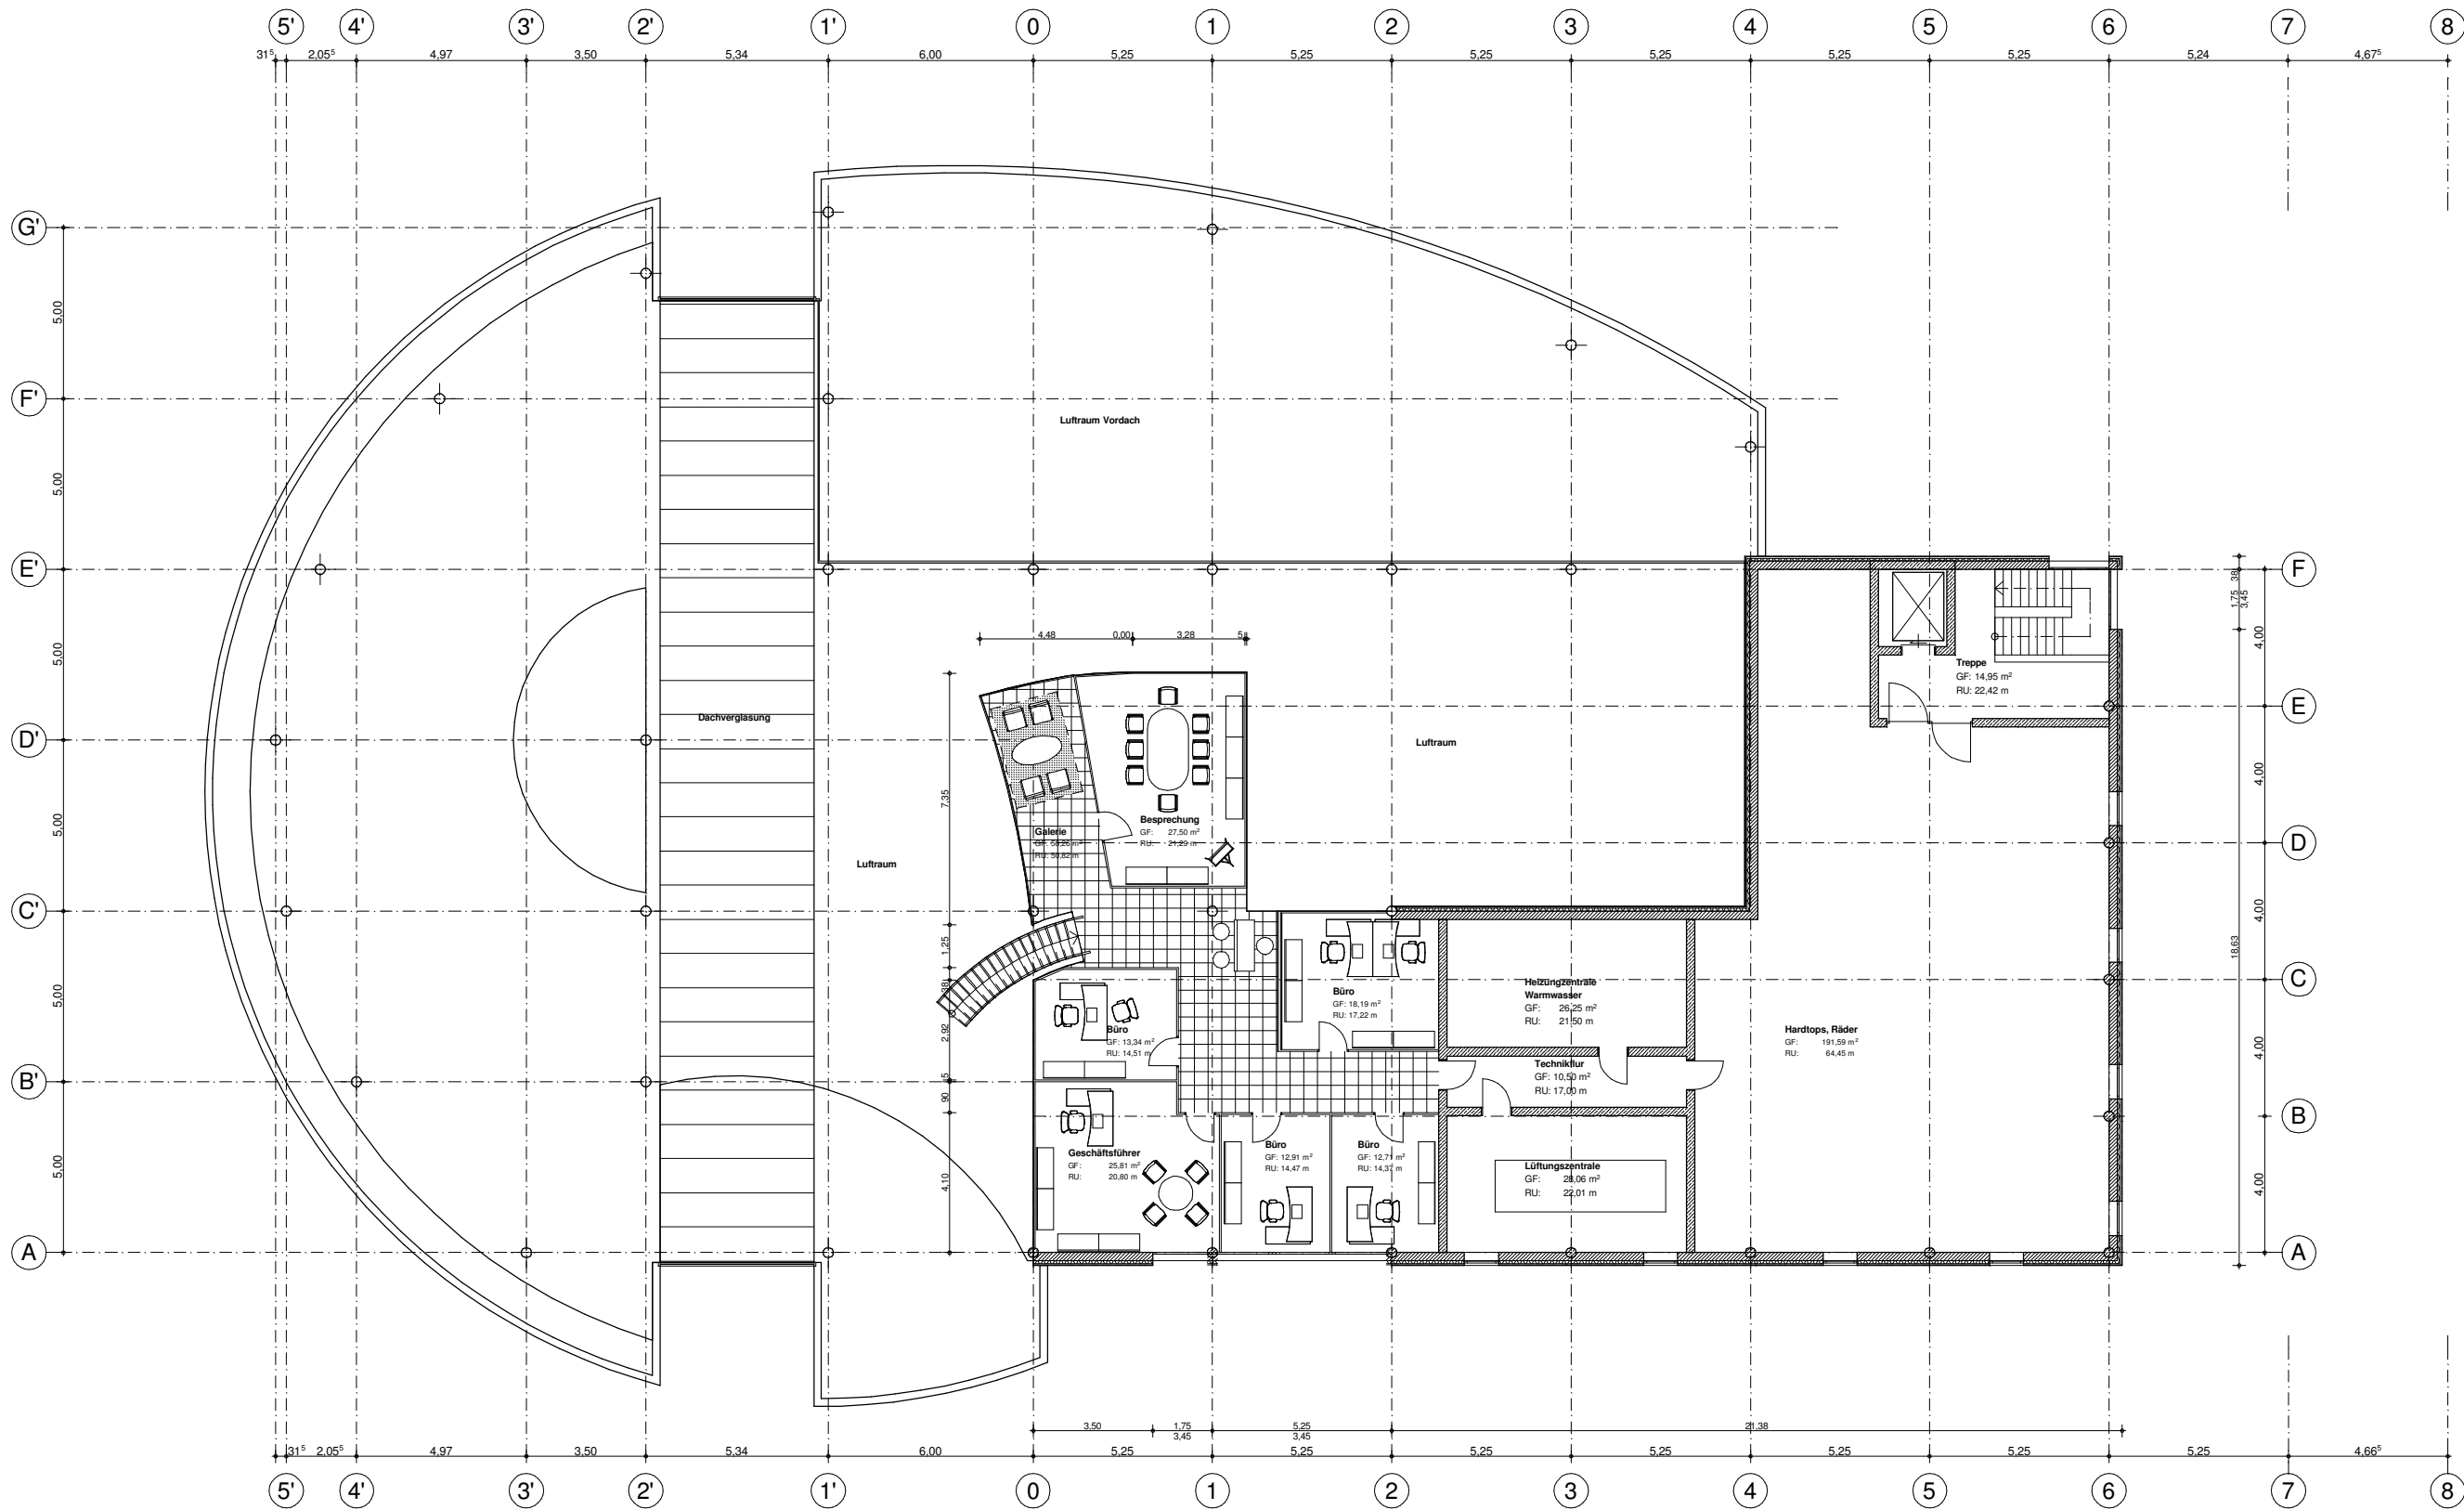


Architektur: Casa-Grundstücks
Investitions GmbH
Werner Str. 120
59192 Bergkamen

CASA
GRUND
Invest.


Bauherr: Thilo und Tobias Kamps
Werner Straße 140
D-59192 Bergkamen

Objekt: Porsche Zentrum Bergisches Land
NEUBAU EINER AUSSTELLUNGSHALLE
MIT WERKSTATT

Planstand:	Maßstab:	Datum:
Vorentwurf	M 1:100	21.05.2007
Bauzeit:	Projekt-Nr.:	0601
PORSCHE ZENTRUM	Plan-Nr.:	03
GRUNDRISS OBERGESCHOSS	Index:	
	Gezeichnet:	We

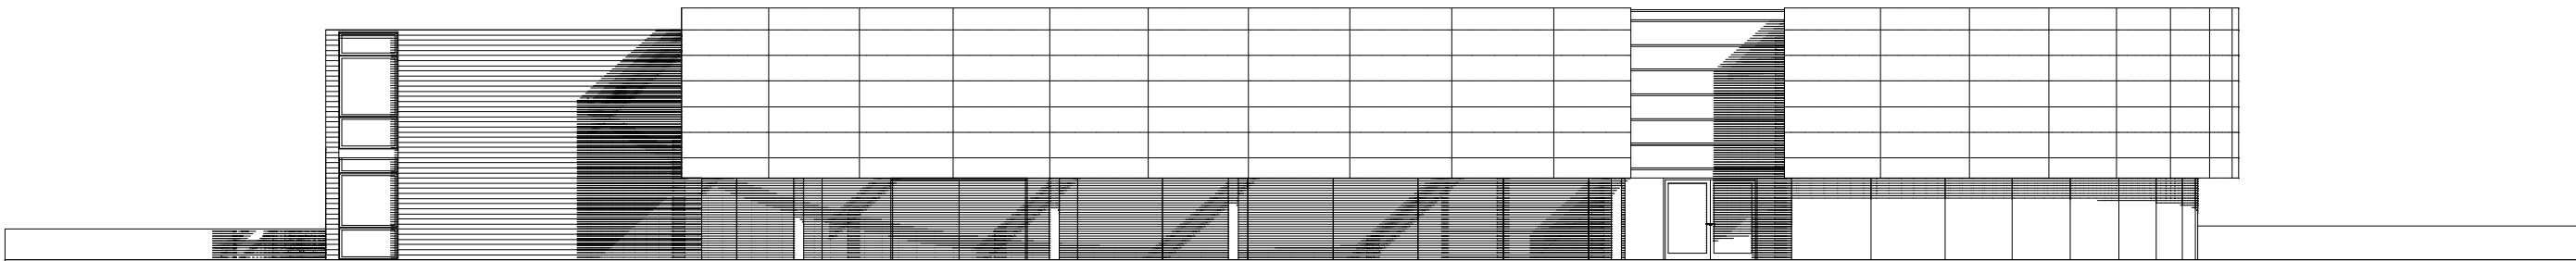


Straßenansicht

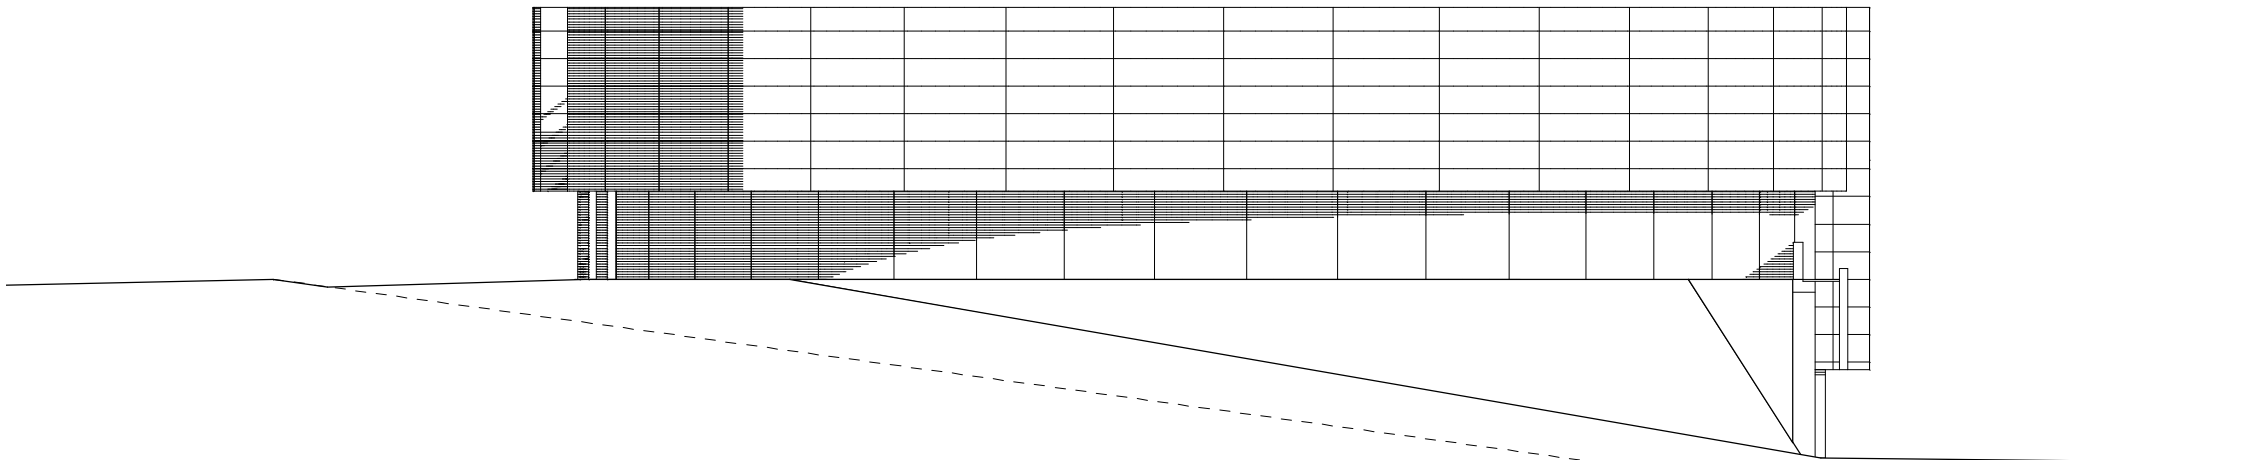

Ansicht aus Zufahrt



Ansicht Werkstatthof

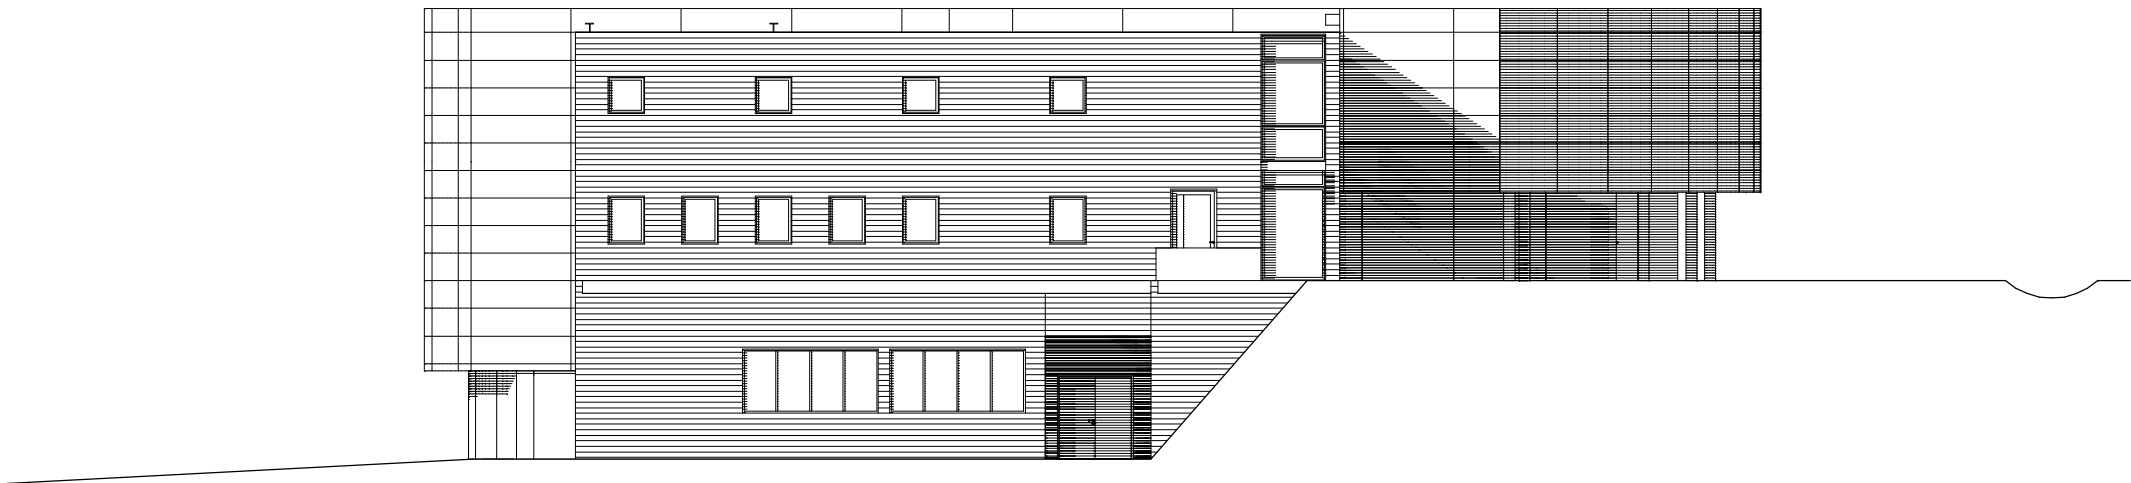

Ostansicht


Architektur:
Casa-Grundstücks
Investitions GmbH
Werner Str. 120
59192 Bergkamen

CASA
GRUND
Invest.

Bauherr: Thilo und Tobias Kamps
Werner Straße 140
D-59192 Bergkamen

Objekt: **Porsche Zentrum Bergisches Land**
NEUBAU EINER AUSSTELLUNGSHALLE
MIT WERKSTATT

Planstand:	Maßstab:	Datum:
Vorentwurf	M 1:100	21.05.2007
Bauzeit:	Projekt-Nr.:	0601
ANSICHTEN	Plan Nr.:	06
	Index:	-
	Gezeichnet:	We

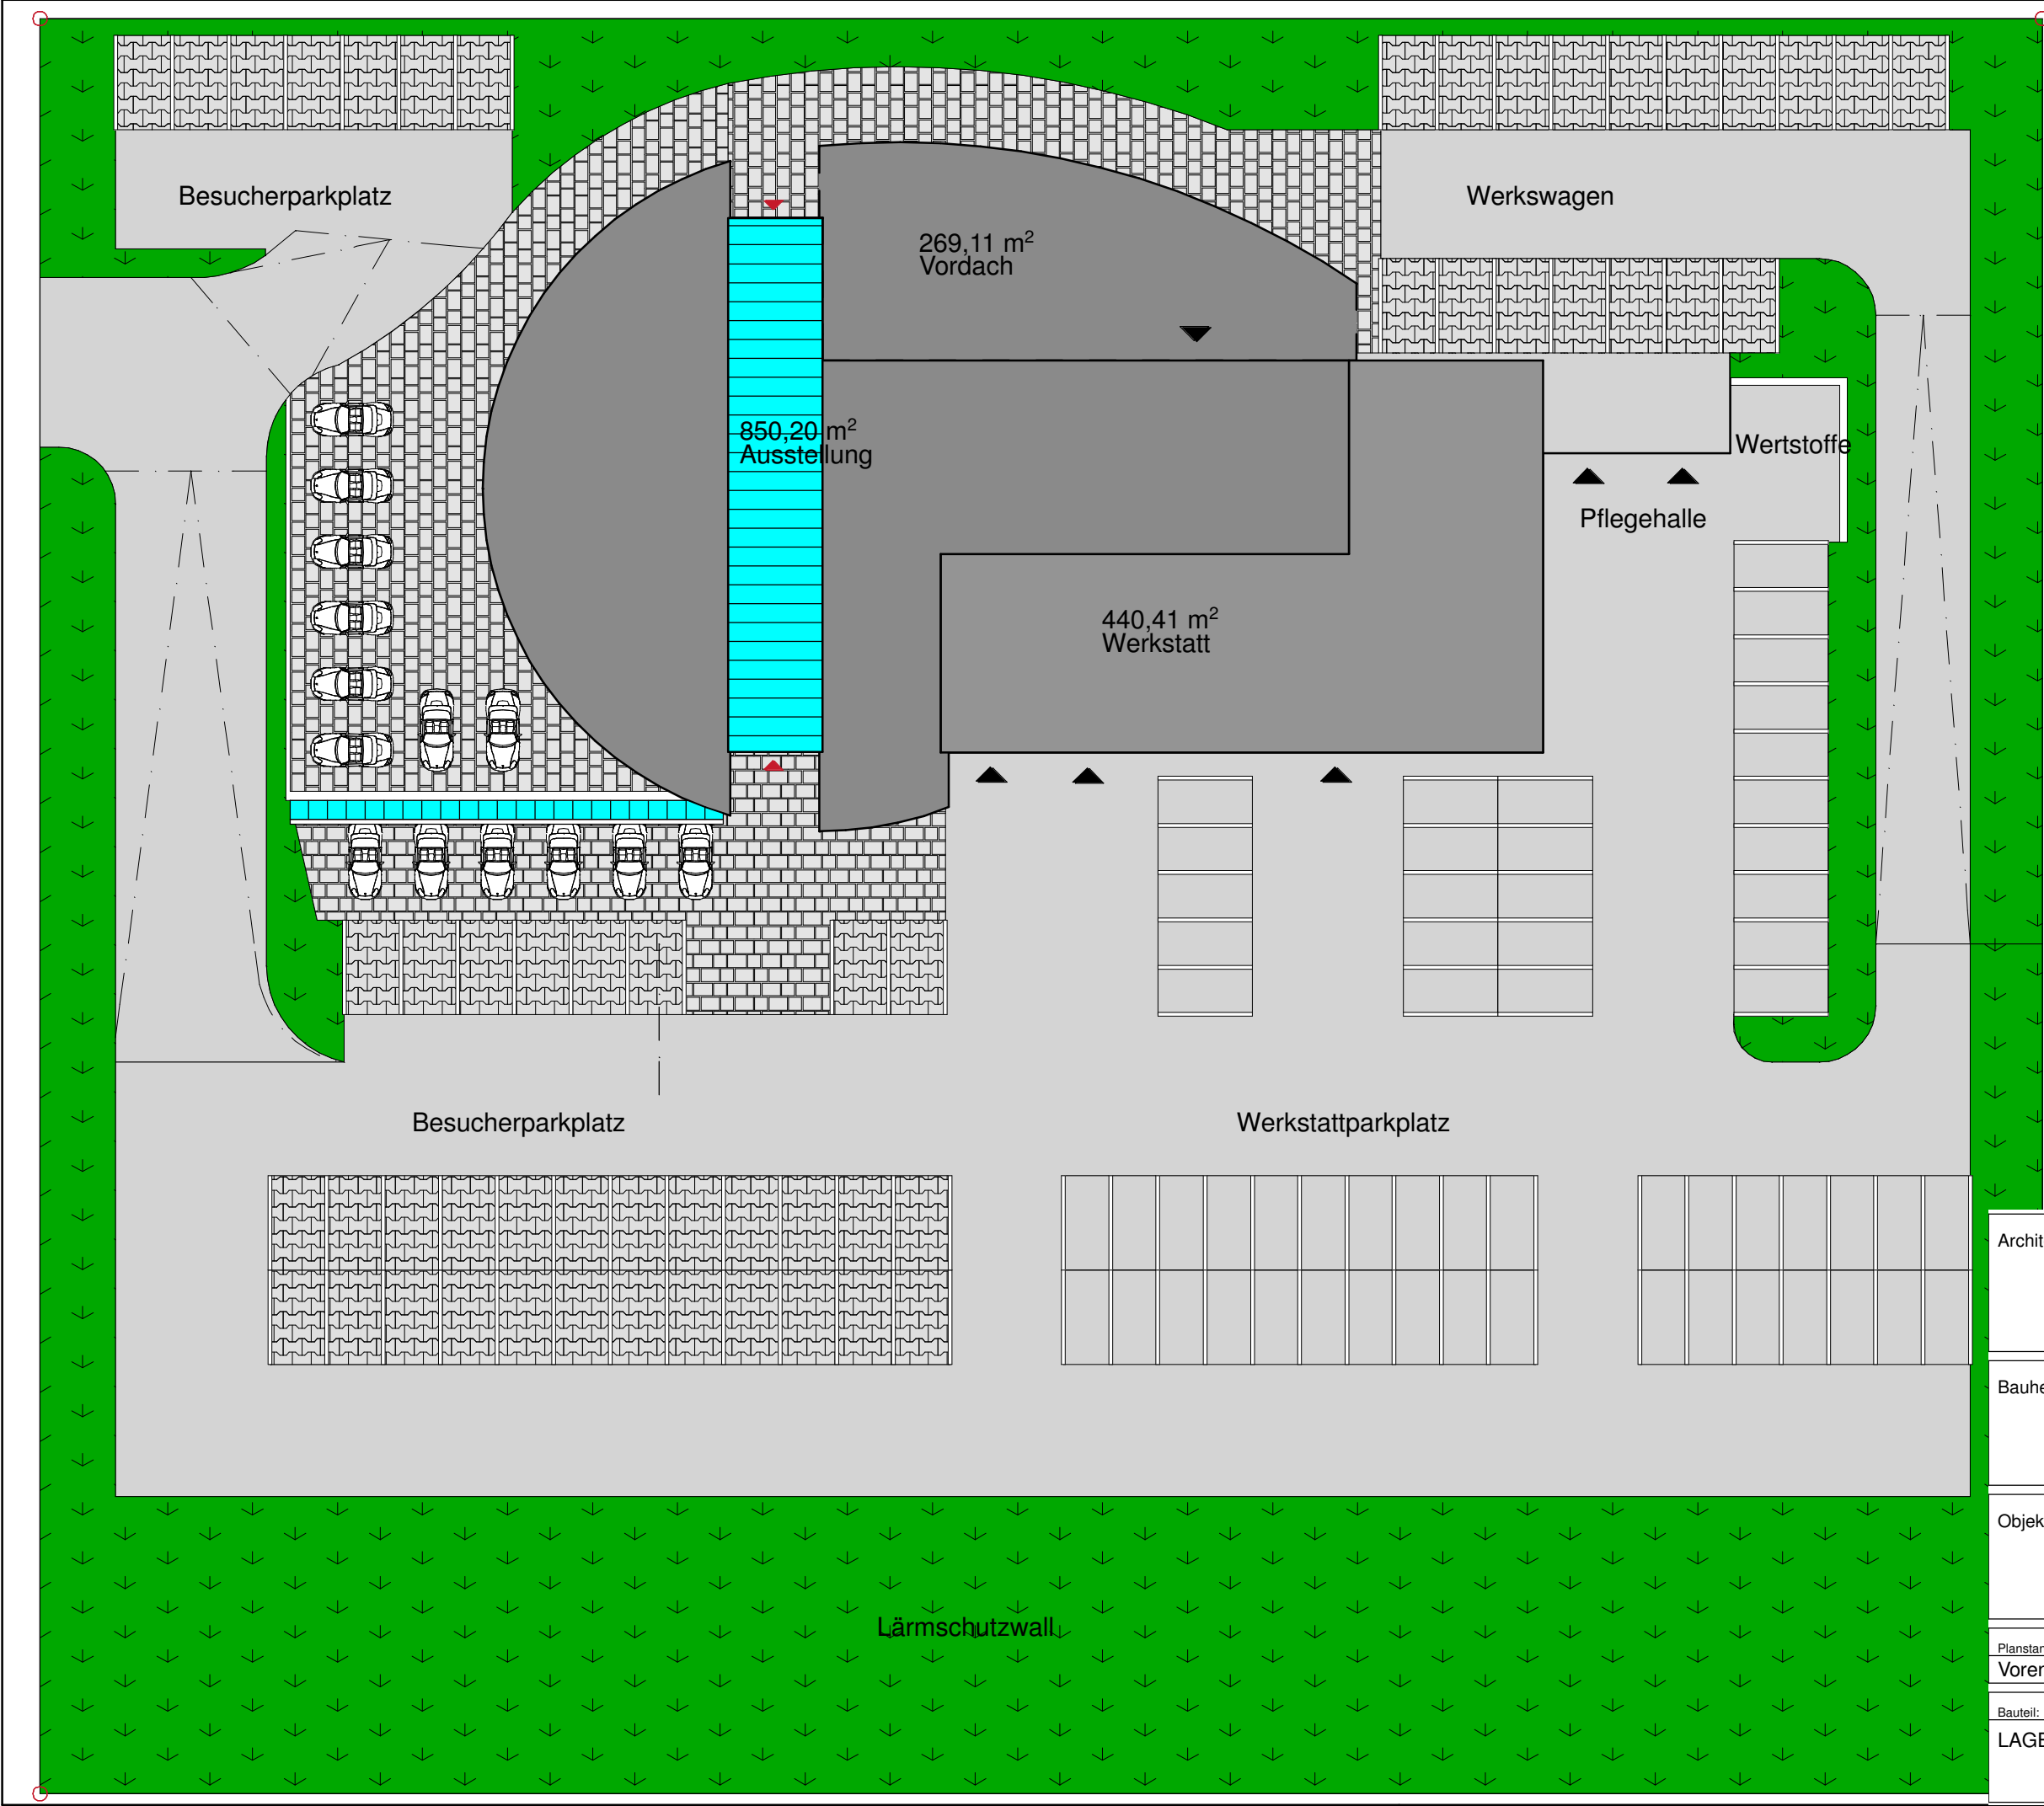

Architektur:
Casa-Grundstücks
Investions GmbH
Werner Str. 120
59192 Bergkamen

CASA
GRUND
Invest.

Bauherr: Thilo und Tobias Kamps
Werner Straße 140
D-59192 Bergkamen

Objekt: **Porsche Zentrum Bergisches Land**
NEUBAU EINER AUSSTELLUNGSHALLE
MIT WERKSTATT

Planstand:	Maßstab:	Datum:
Vorentwurf	M 1:500	21.05.2007

Bauteil:	Projekt-Nr.: 0601
LAGEPLAN	Plan Nr.: 07
	Index: -
	Gezeichnet: We