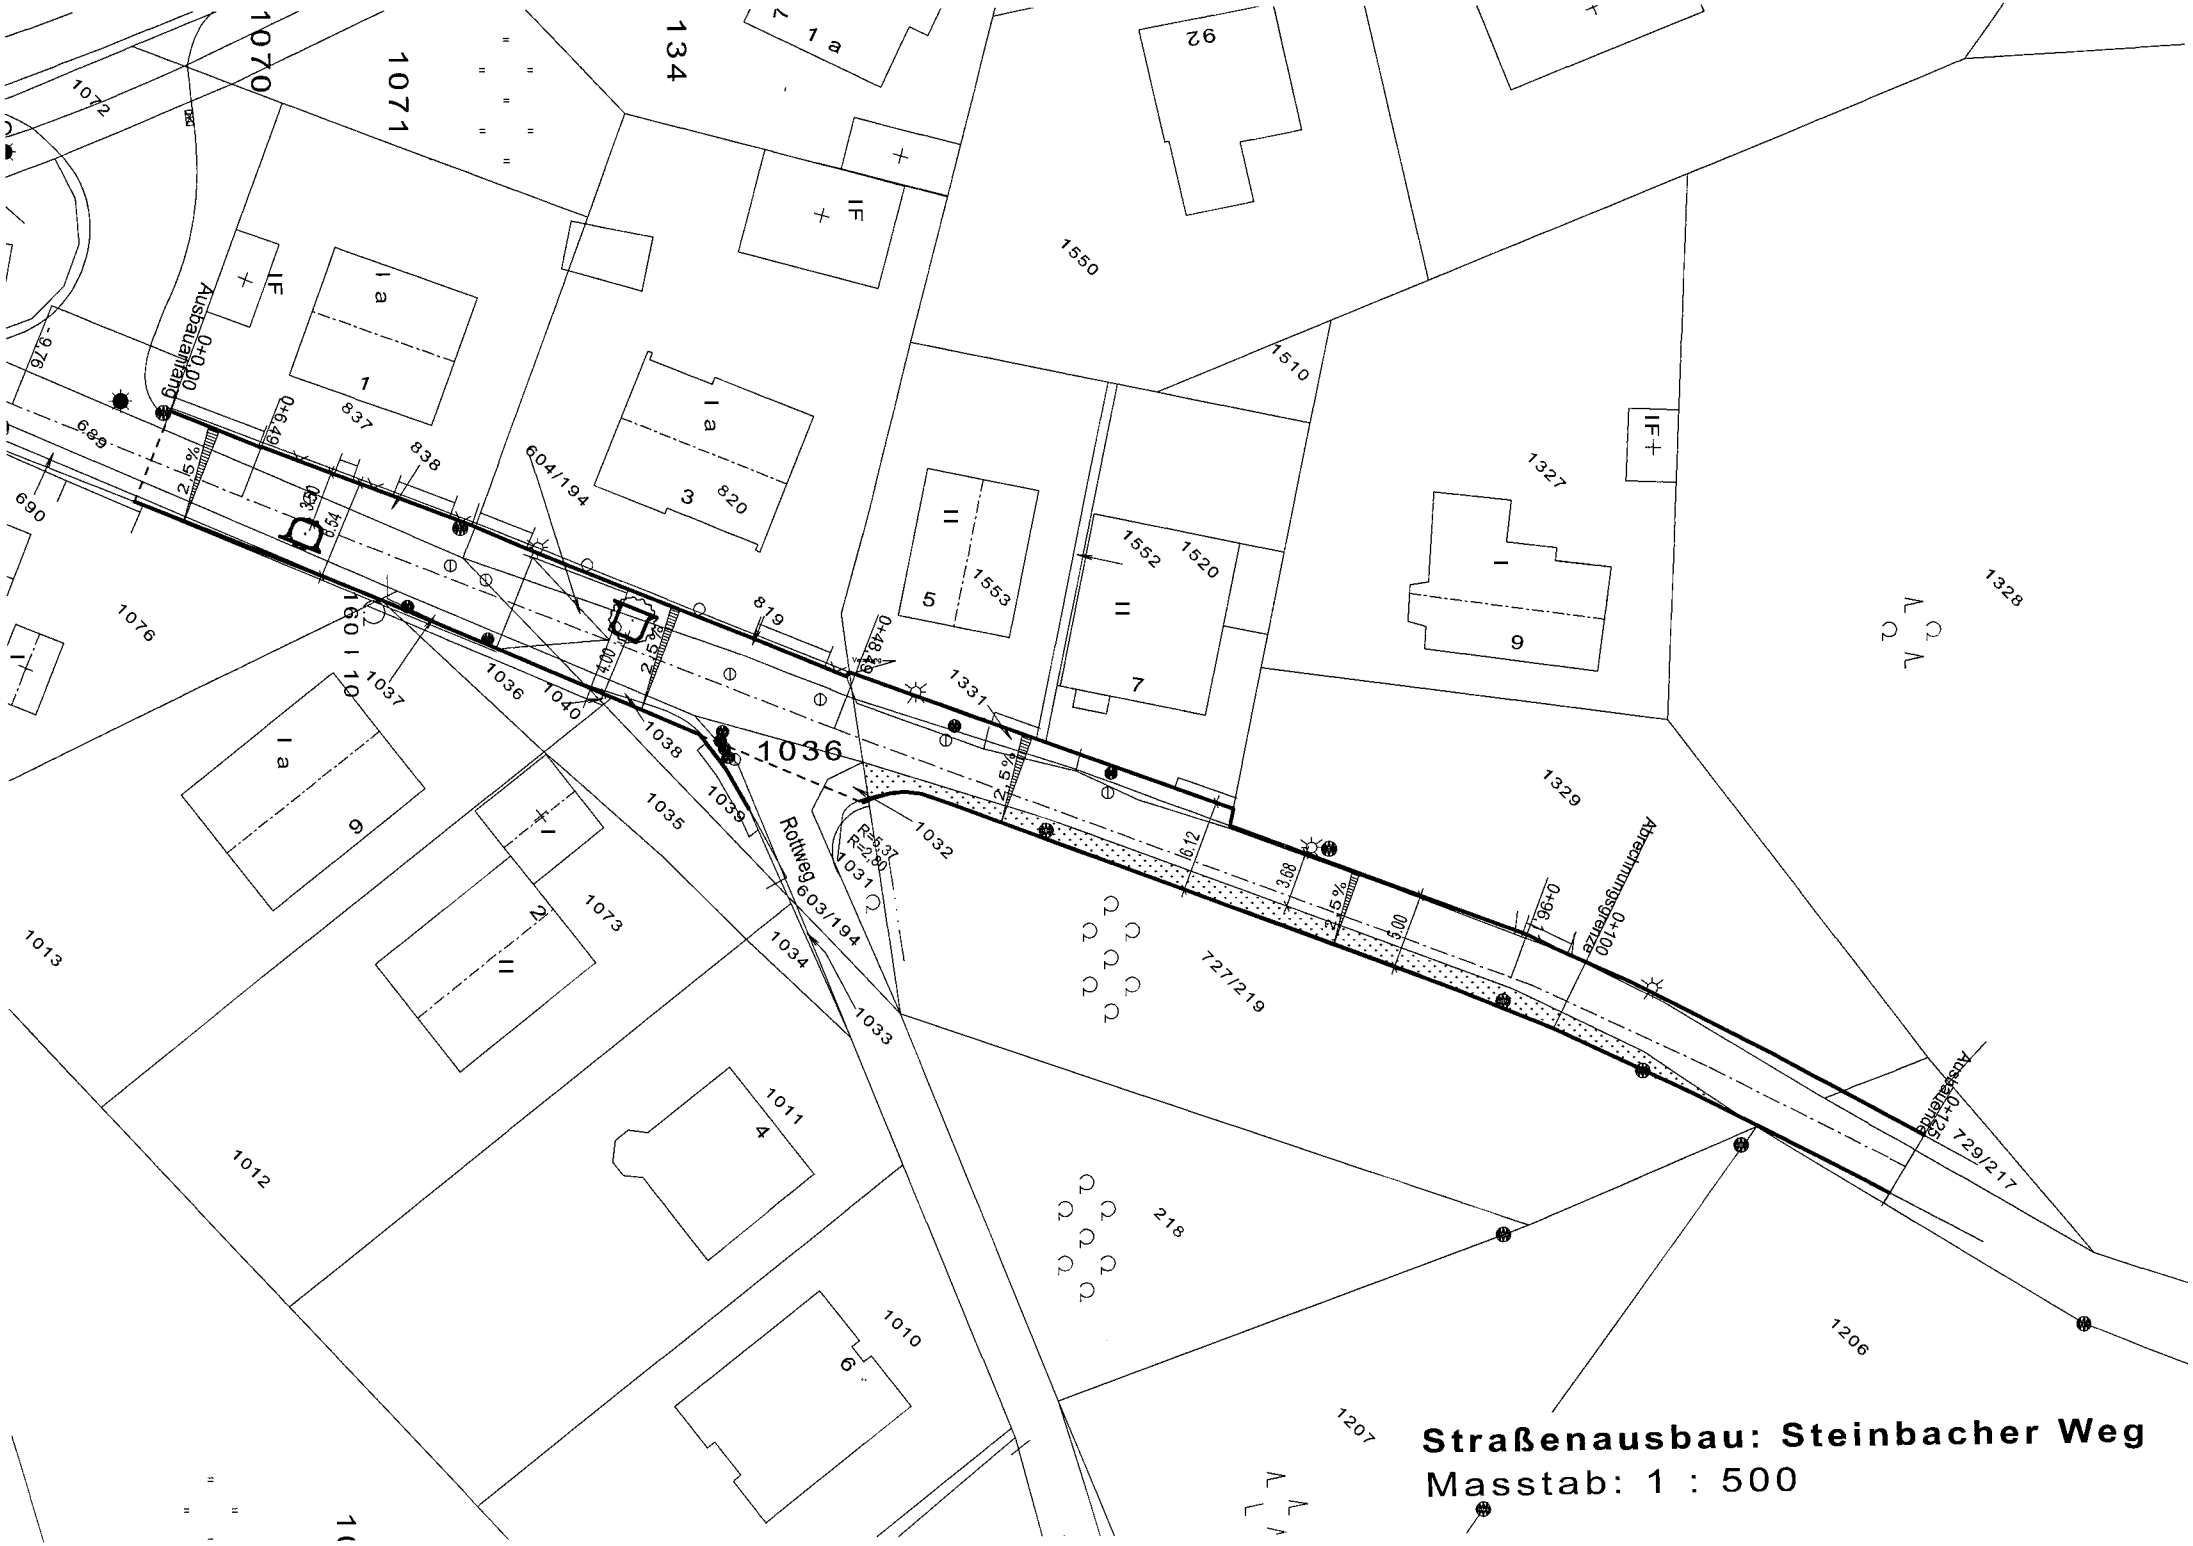

Straßenausbau: Steinbacher Weg

Masstab: 1 : 500