


WESTANSICHT

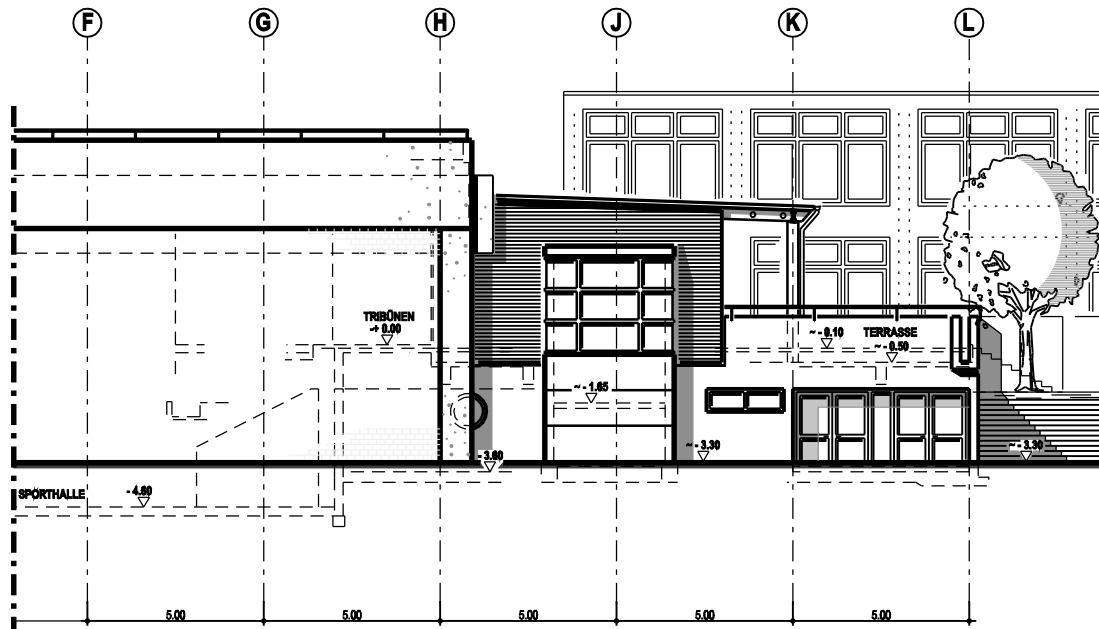

OSTANSICHT

Schutzmerk nach DIN 34 beachten
 and protection note according to DIN 34
 3D-Software spezial

STADT BERGISCH GLADBACH		FACHBEREICH 6 - 650 HOCHBAU	
SCHULZENTRUM AHORNWEG		OST- UND WESTANSICHT	
NEUBAU EINER MENSA		MASSSTAB 1 : 100	
ENTWURFSPLANUNG		DATUM 23.10.07	
BEARB. / GEZ. GI / DEG	PROJ. / MASSK. 3205	BLATT / INDEX	