


**NORDANSICHT**

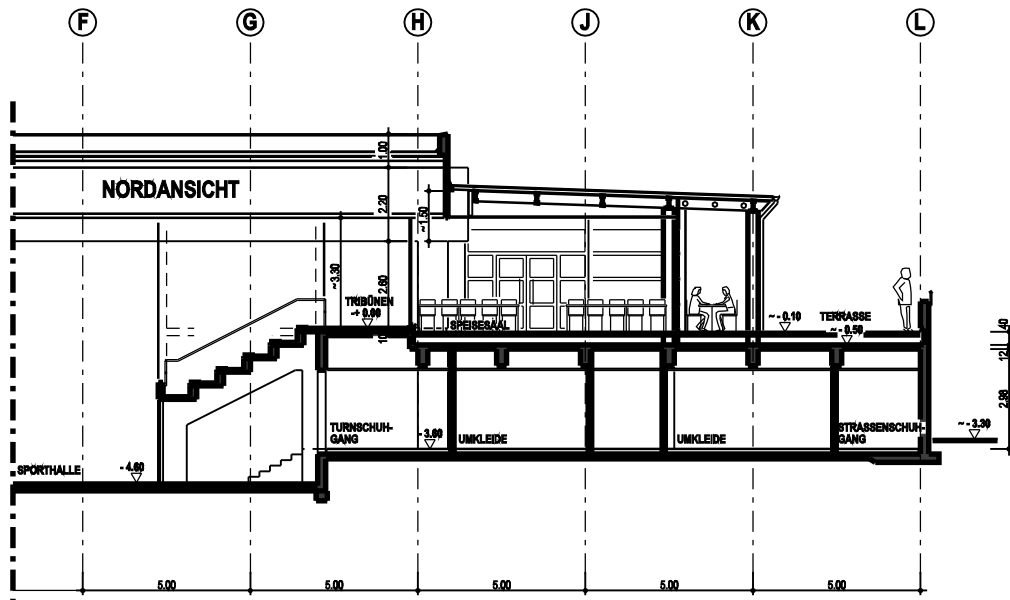

**SCHNITT**

STADT BERGISCH GLADBACH		FACHBEREICH 6 - 650 HOCHBAU	
SCHULZENTRUM AHORNWEG		SCHNITT UND NORDANSICHT	
NEUBAU EINER MENSA		MASSSTAB 1:100	
ENTWURFSPLANUNG		DATUM 23.10.07	
BEARB./GEZ. GI / DEG	PROJ./MASSN. 3205	BLATT / INDEX	

Schutzvermerk nach DIN 34 beachten!  
 Mapped according to DIN 34  
 CAD-Software spezialkon