
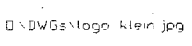
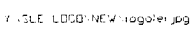


Alle Maße sind cirka Maße Toleranz 2%

 DWG:Magor_Klein.jpg  DLE:LD00-NEW_Magor1er.jpg		Ing. Eberl <i>street light engineering GmbH</i> Technisches Büro / Ingenieurbüro European Consulting Engineers	
Projekt: Stadt Bergisch Gladbach			
Maßstab: 1:20		Sektor/Straße: DURCHZUG_W 6M	
Projekt Nr. 01200		Plan Nr. 00121-M-0	
		Index 0	Nr. Blatt N 1 Bl. Anz

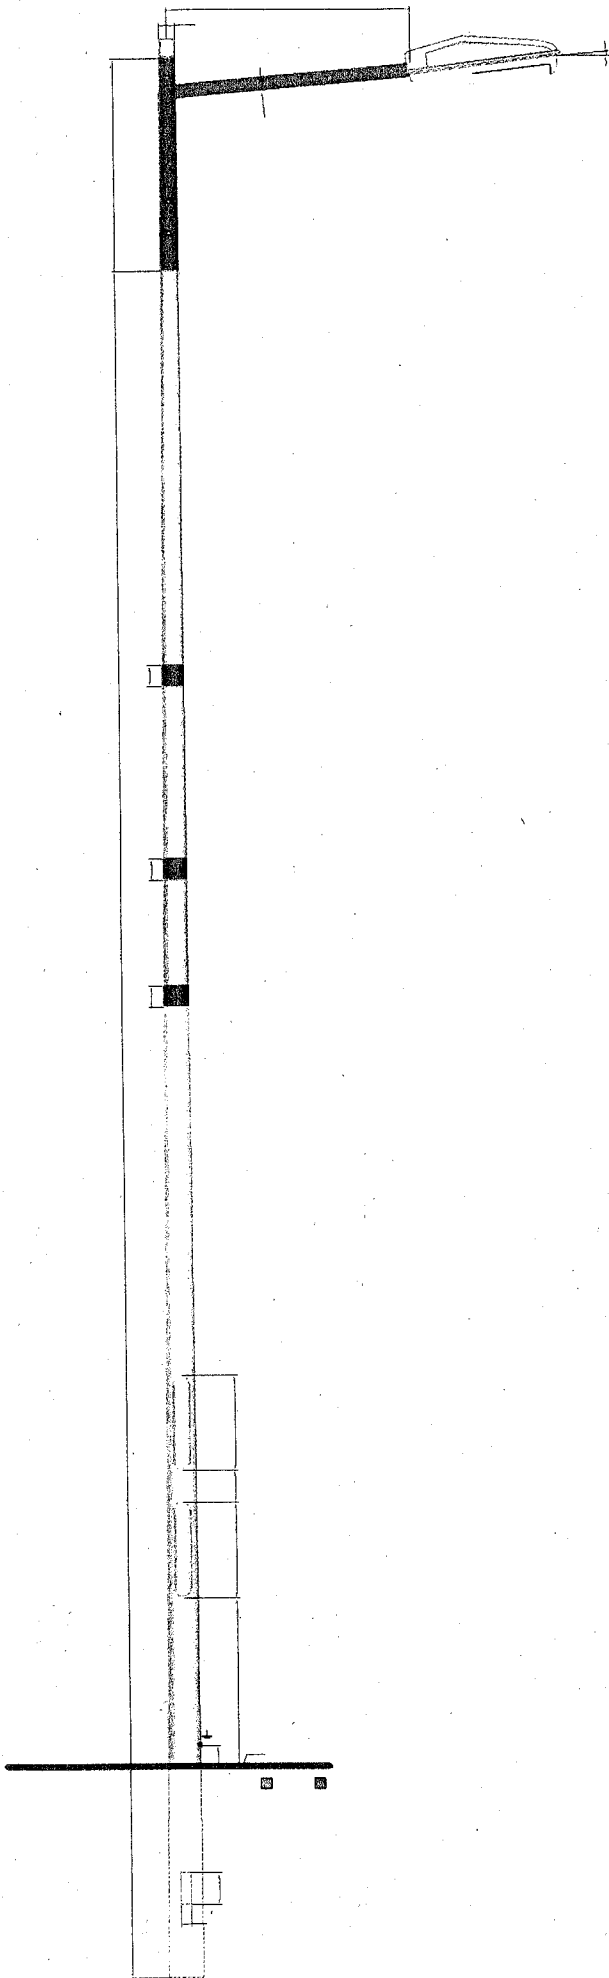

LV Pos. 01060304K Tragwerk Mitte Durchzugstraße 8m
 LV Pos. 01060305K Tragwerk Refrath Durchzugstraße 8m
 LV Pos. 01060306K Tragwerk Bensberg Durchzugstraße 8m
 LV Pos. 01060307K Tragwerk Herkenrath Durchzugstraße 8m


Grundfarbe RAL 9007

Applikationsfarben:

Mitte	RAL 5012
Refrath	RAL 6005
Bensberg	RAL 3004
Herkenrath	RAL 5012

Konazität 10

Alle Maße sind cirka Maße Toleranz 2%

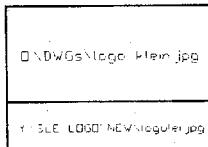

Ing. Eberl
 street light engineering GmbH
 Technisches Büro / Ingenieurbüro
 European Consulting Engineers

Projekt:

Stadt Bergisch Gladbach


Maßstab: 1:25

Sektor/Straße:
DURCHZUGSTRASSE

Projekt Nr. 01200


Plan Nr. 0003-M-10

Index Nr. Blatt Nr.
1 Bl. Anz.


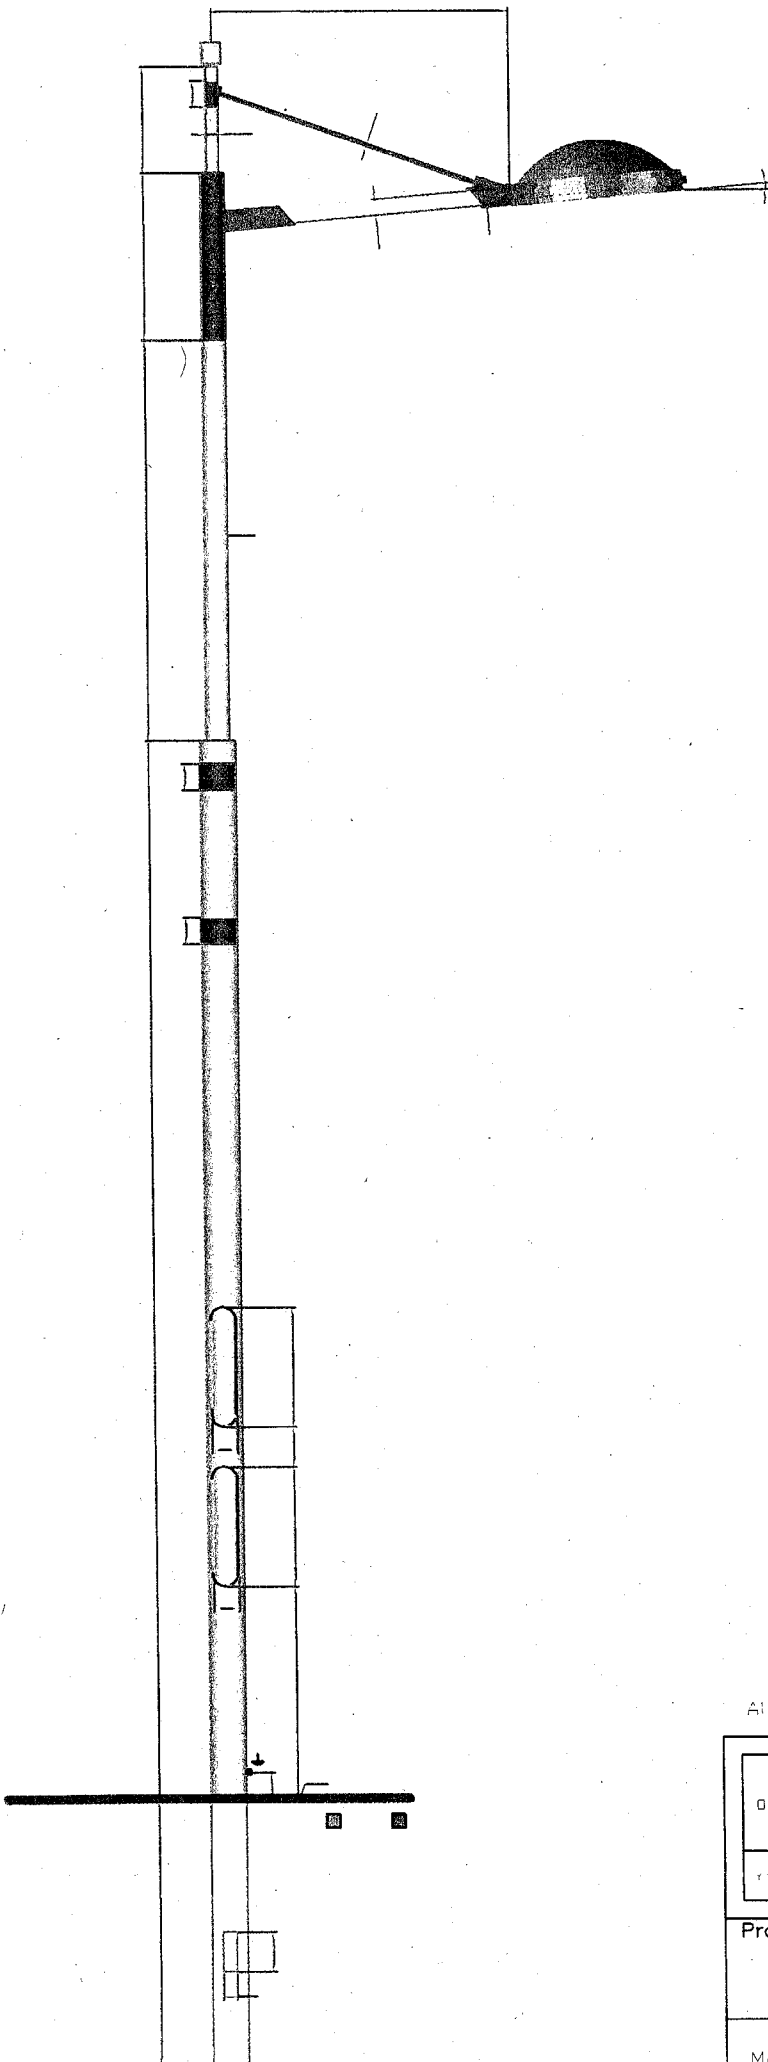



Alle Maße sind circa Maße Toleranz 2%

 		Ing. Eberl <i>street light engineering GmbH</i> Technisches Büro / Ingenieurbüro European Consulting Engineers	
Projekt: Stadt Bergisch Gladbach			
Maßstab: 1:20		Sektor/Straße: HAUPTSTRASSE 6M	
Projekt Nr. 012007		Plan Nr. 0001-M-10	
		Index	Nr. Blatt N 1 Bl. Anz

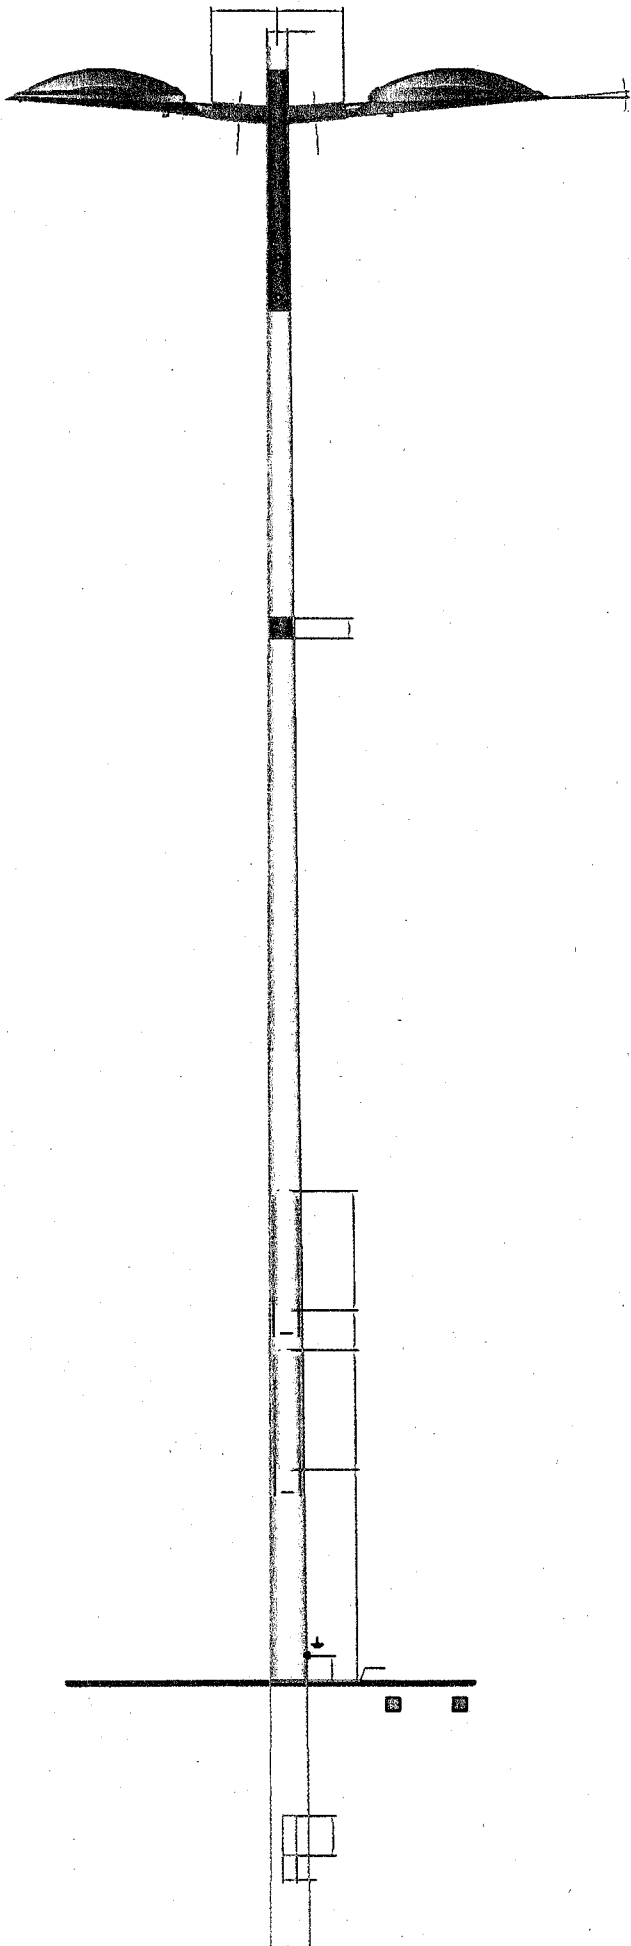




Alle Maße sind cirka Maße Toleranz 2%

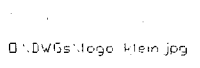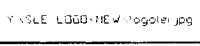		Ing. Eberl <i>street light engineering GmbH</i>	
		<i>Technisches Büro / Ingenieurbüro</i> <i>European Consulting Engineers</i>	
Projekt: <i>Stadt Bergisch Gladbach</i>			
Maßstab: 1:20		Sektor/Straße: WOHNSTR_2-FACHM	
Projekt Nr. 01200		Plan Nr. 0011-M-TO	
		Index	Nr. Blatt N 1 Bl. Anz

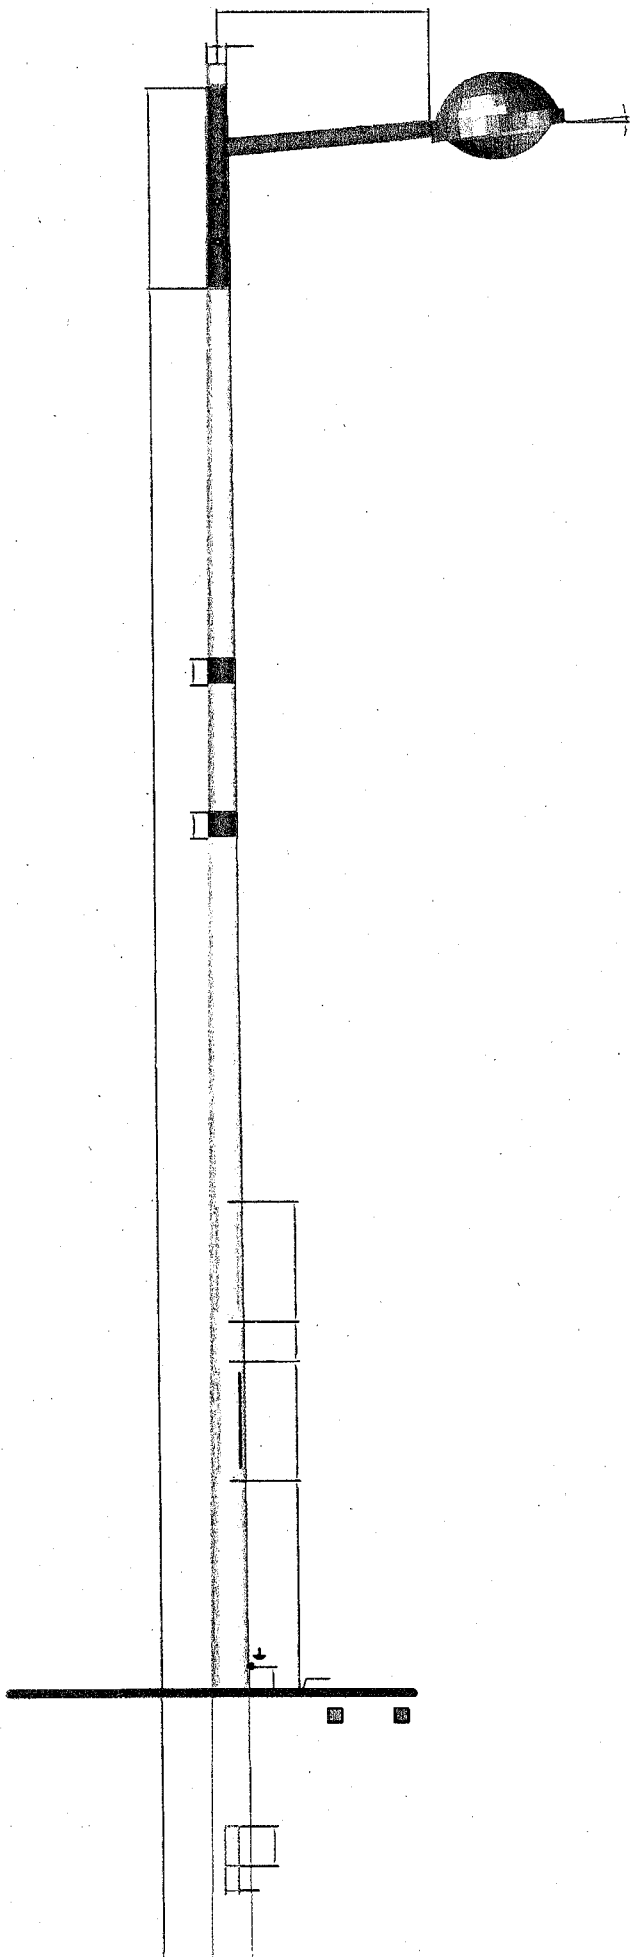


Alle Maße sind cirka Maße Toleranz 2%

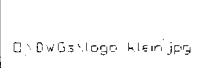		Ing. Eberl <i>street light engineering GmbH</i> Technisches Büro / Ingenieurbüro European Consulting Engineers	
Projekt: Stadt Bergisch Gladbach			
Maßstab: 1:20	Sektor/Straße: ZUBRINGER 6M		
Projekt Nr. 01200	Plan Nr. 0005-M-	Index 10	Nr. Blatt N. 1 Bl. Anz.

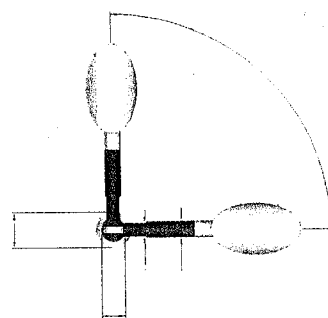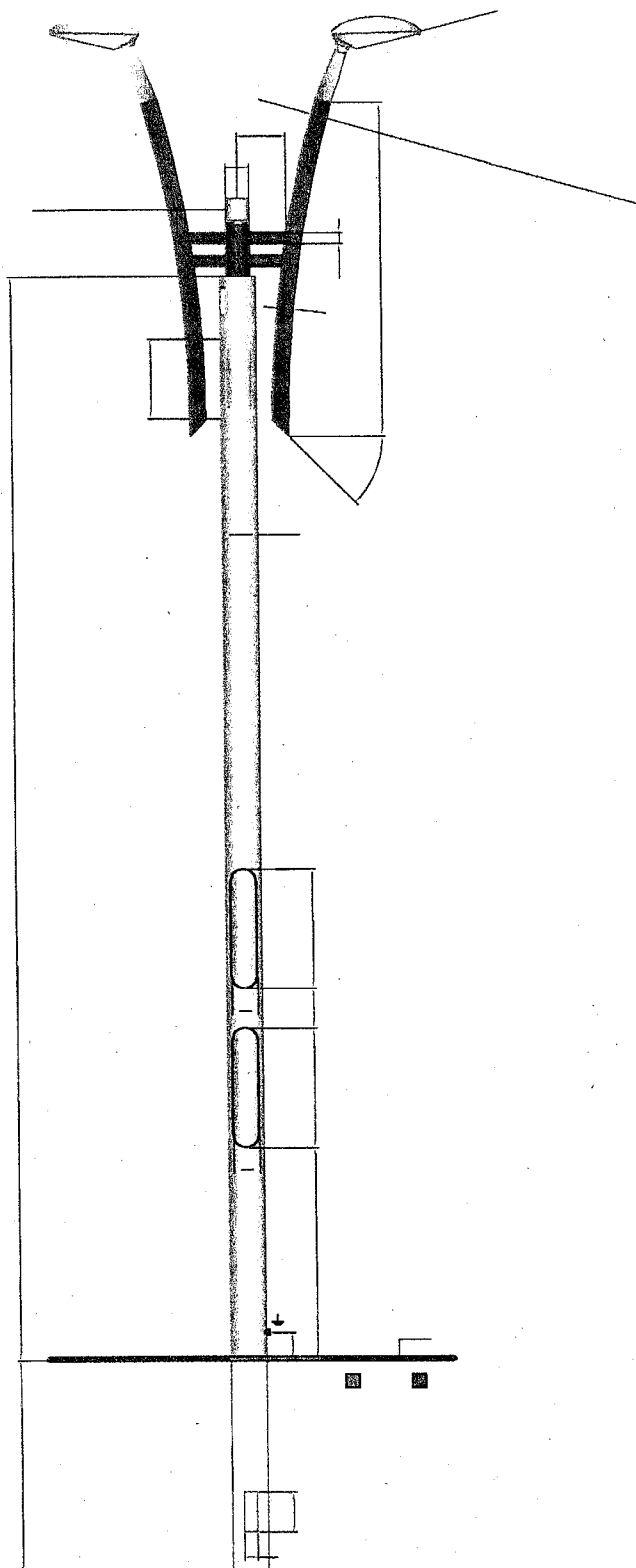

Alle Maße sind cirka Maße Toleranz 2%

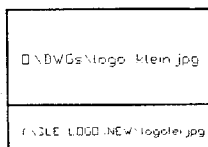

Ing. Eberl
street light engineering GmbH
 Technisches Büro / Ingenieurbüro
 European Consulting Engineers

Projekt:

Stadt Bergisch Gladbach

Maßstab: 1:20

Sektor/Straße:

FUZO 1A,2A,3A

Projekt Nr. 012007

Plan Nr. 0031-M-10

Index

Nr.Blatt N
 1 Bl. Anz.