


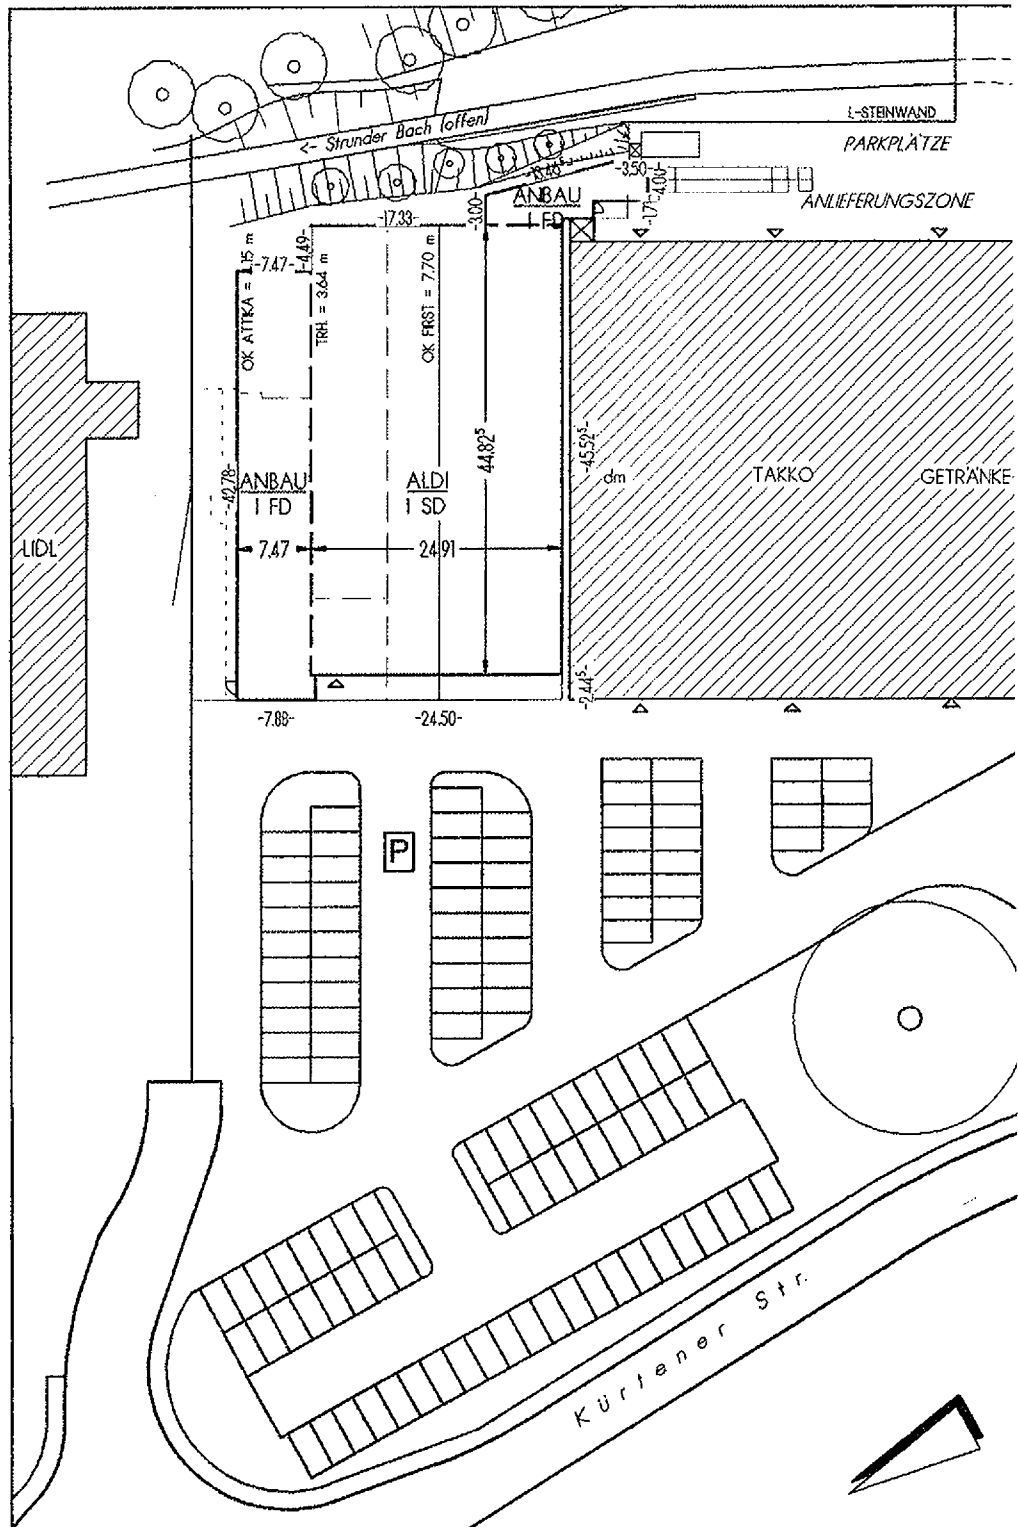

LAGEPLANÜBERSICHT M. 1 : 750

BV.-NR.:

369.1

BAUVORHABEN:

ERWEITERUNG GESCHÄFTSFLÄCHE ALDI
51465 BERGISCH GLADBACH, KÜRTENER STRASSE 1