


Städtebaulicher Vorentwurf zum Bebauungsplan Nr. 6454 - Buchenallee - Ansicht mit Perspektive

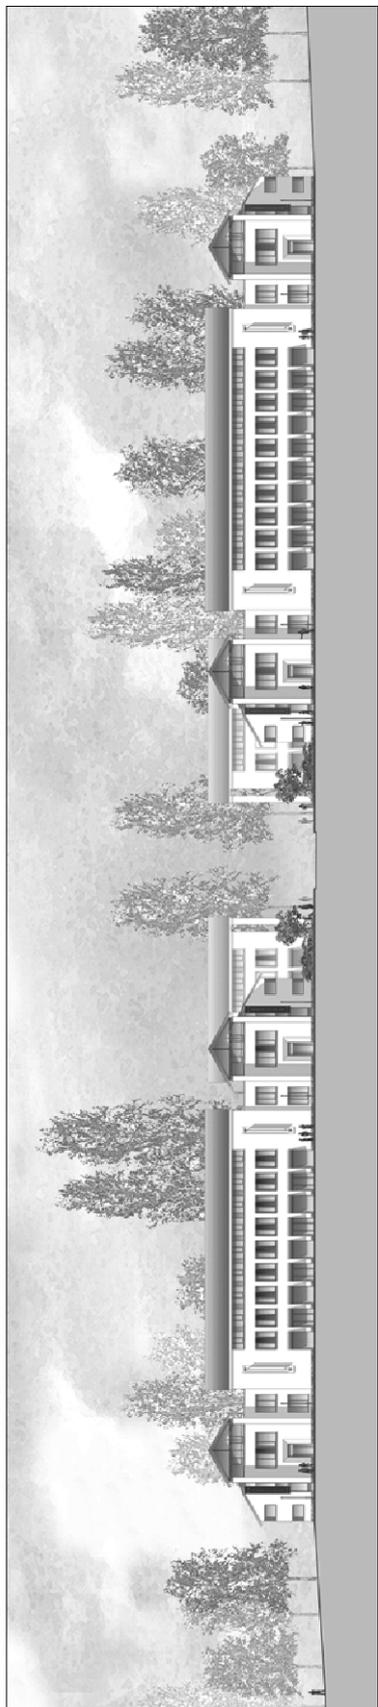

ANSICHT VON DER FRANKENFORSTER STRASSE



PERSPEKTIVE VON DER FRANKENFORSTER STRASSE