


BAU AUSTRAC 2010

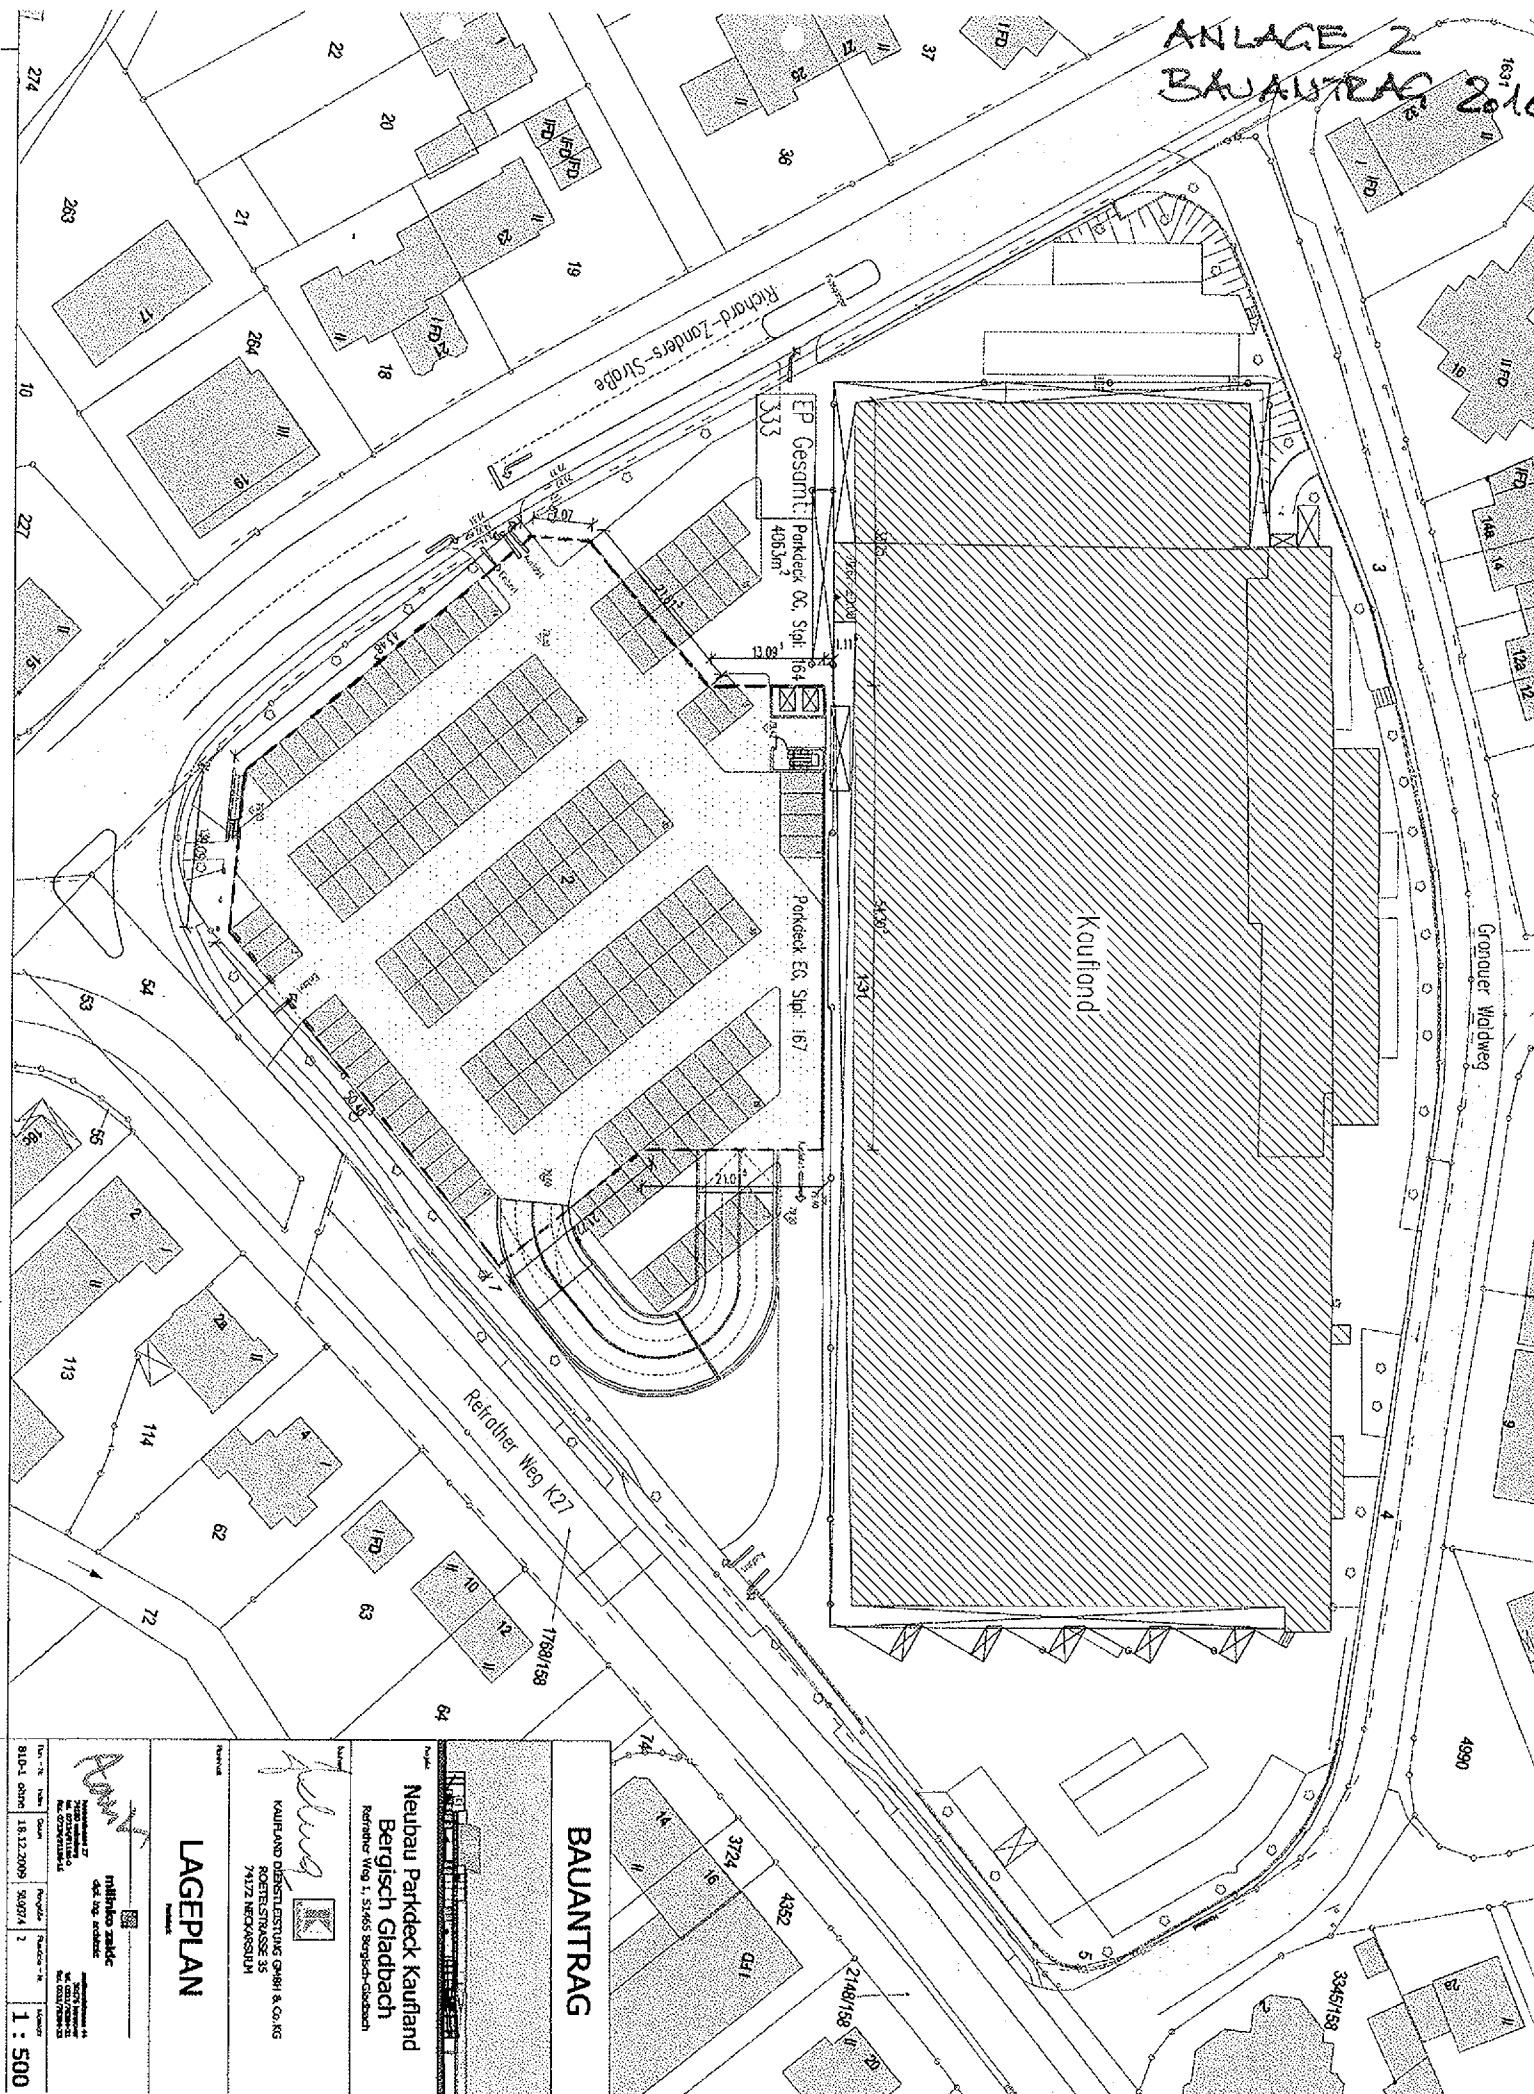

BAUANTRAG

**Neubau Parkdeck Kaufland
Bergisch Gladbach**
Rastrather Weg 1, 51465 Bergisch-Gladbach

KAUFMANN DIEBSTIEBUNG GMBH & Co. KG
ROETTERSTRASSE 35
74172 NECKARSULM

LAGEPLAN

[illegible]