


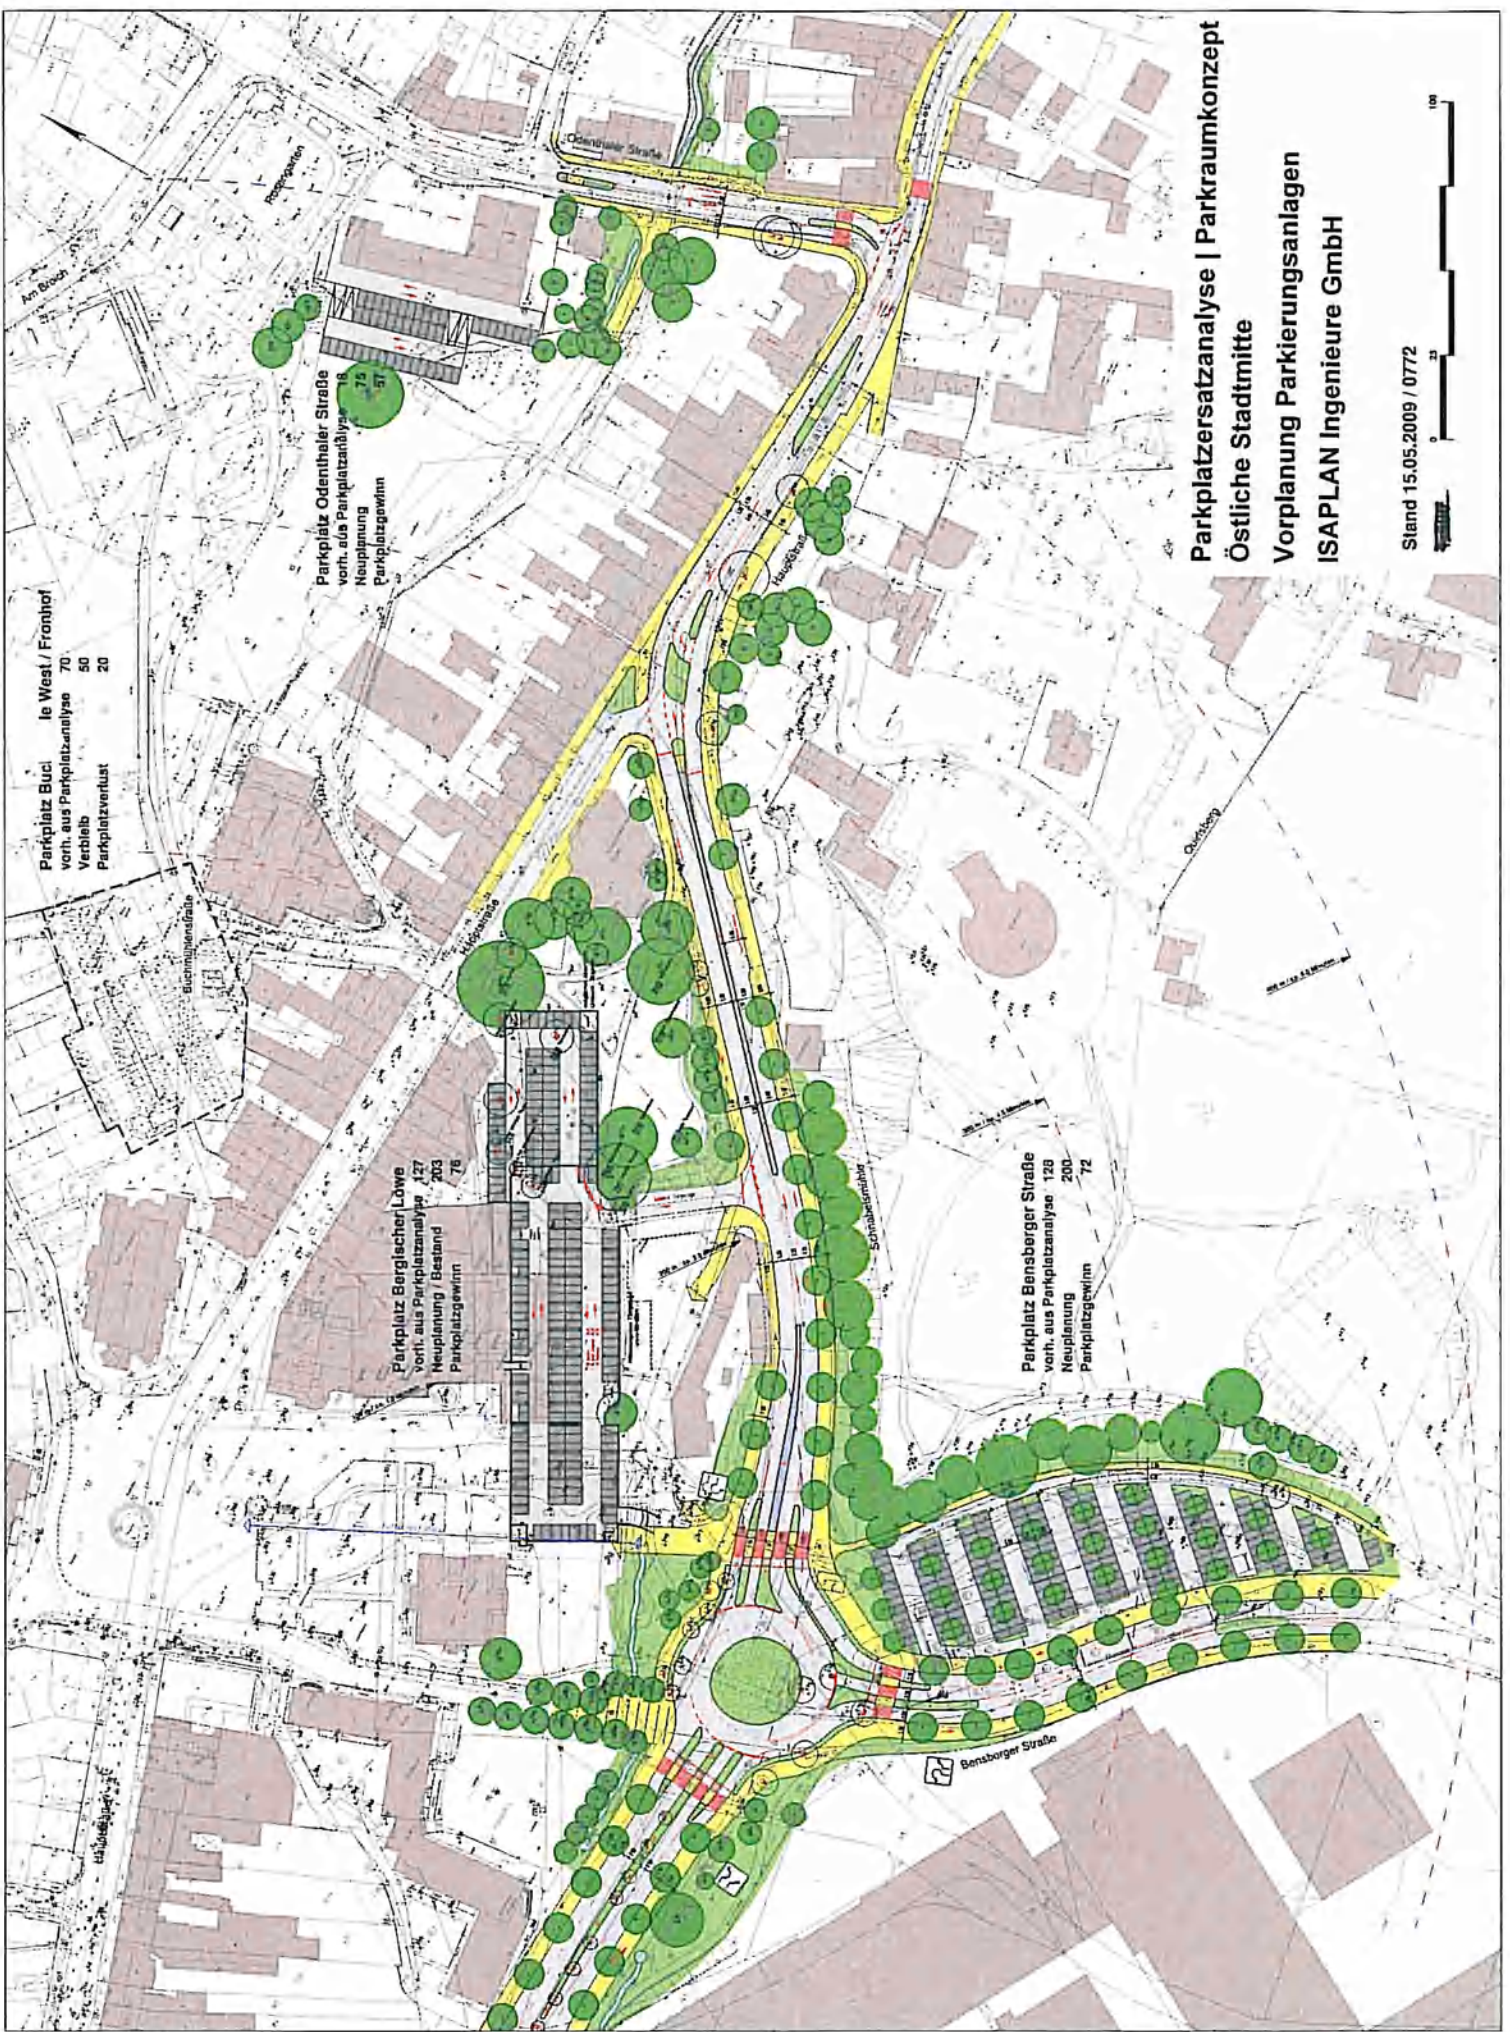

Parkplatzersatzanalyse | Parkraumkonzept
Östliche Stadtmitte
Vorplanung Parkierungsanlagen
ISAPLAN Ingenieure GmbH