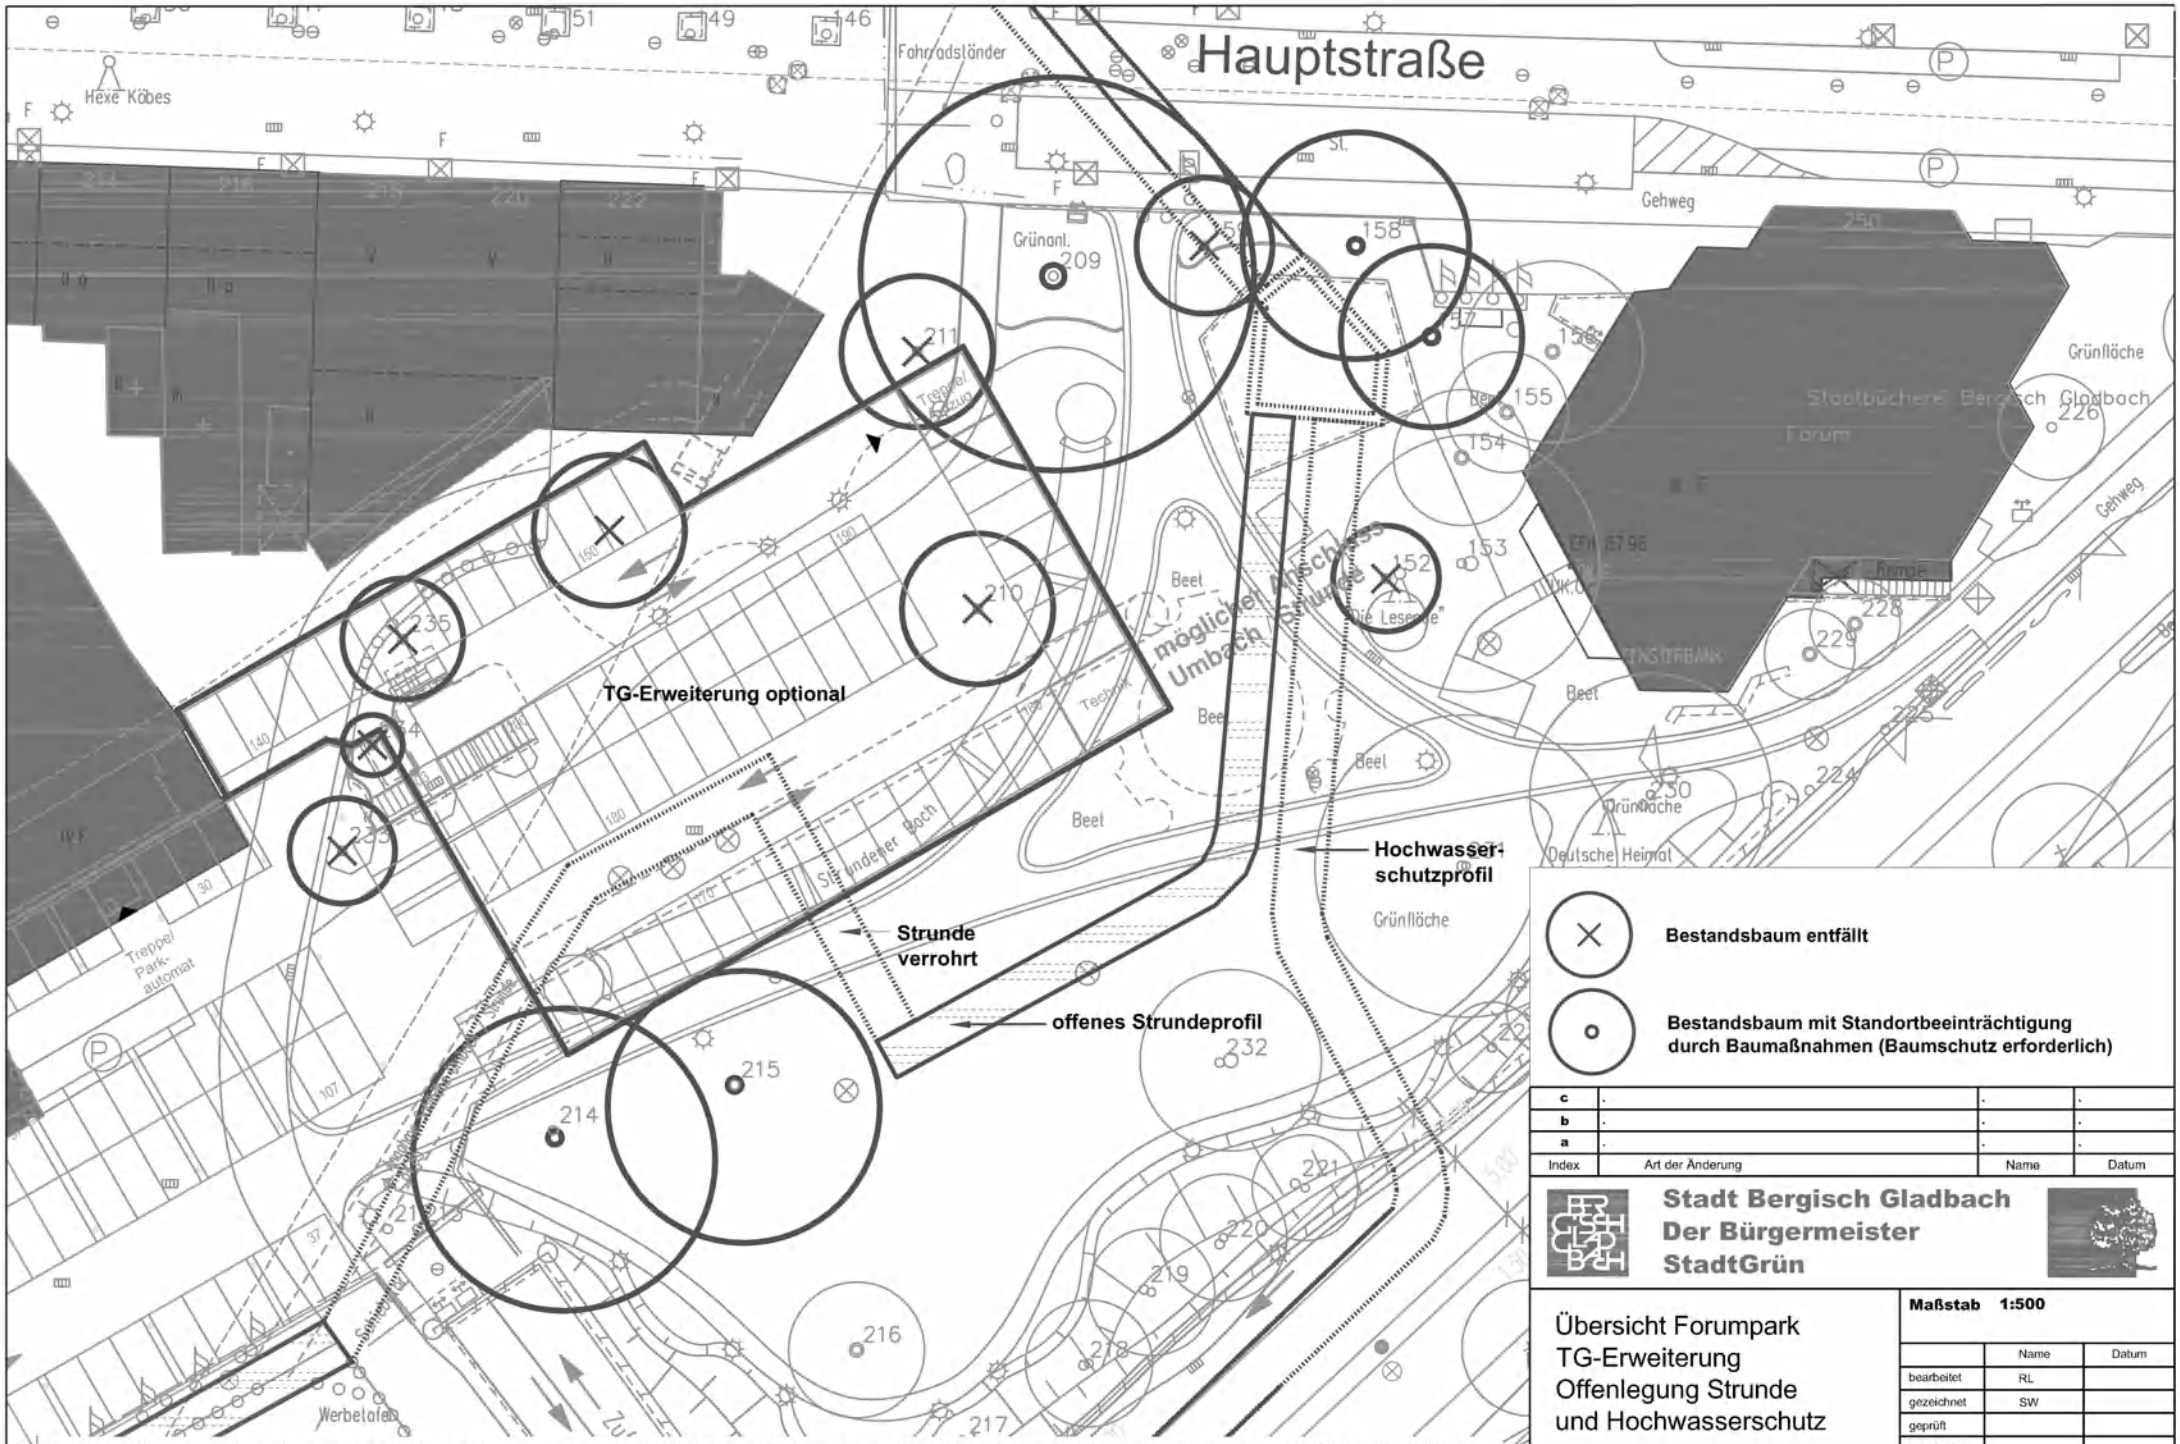

Nachrichtlich aus dem "wasserrechtlichen Antrag gem. § 68 WHG zur Offenlegung der Strunde und HW-Schutz Innenstadt" (VORABZUG)

Index	Art der Änderung	Name	Datum
c	.	.	.
b	.	.	.
a	.	.	.

Stadt Bergisch Gladbach
Der Bürgermeister
StadtGrün

Übersicht Forumpark
TG-Erweiterung
Offenlegung Strunde
und Hochwasserschutz

Maßstab 1:500

	Name	Datum
bearbeitet	RL	
gezeichnet	SW	
geprüft		
genehmigt		

Az.: **Bl.-Nr.:**