


Auszug aus dem Flächennutzungsplan

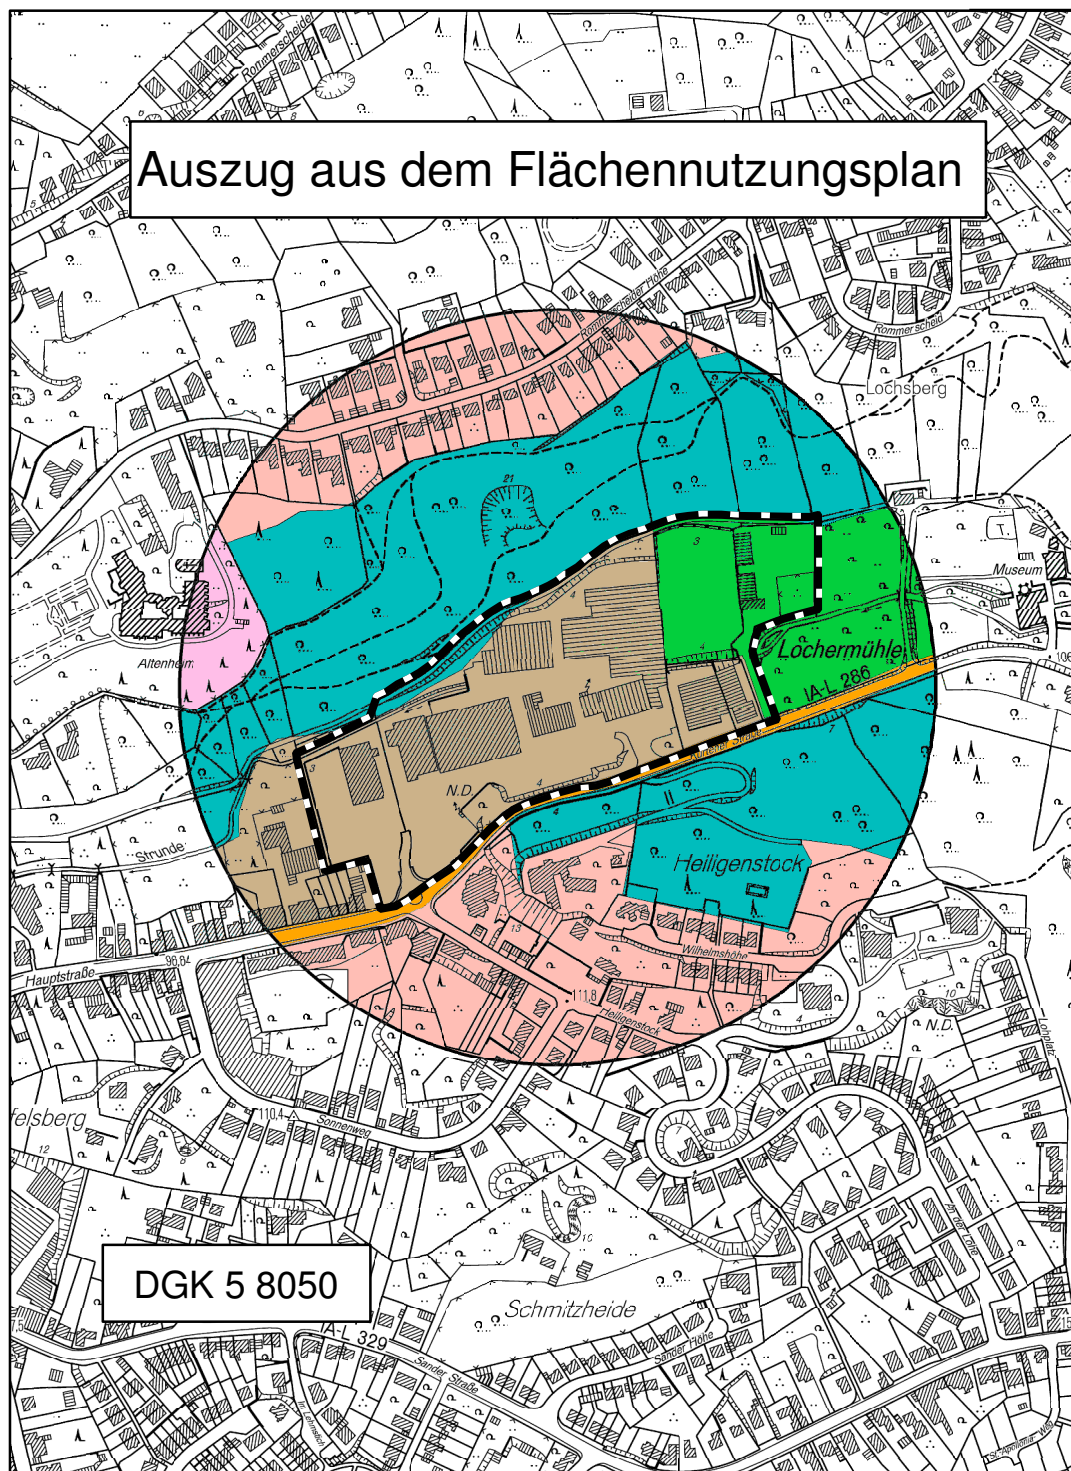

DGK 5 8050



Zeichenerklärung

 Gewerbliche Bauflächen

 Grenze der Flächennutzungsplanänderung