


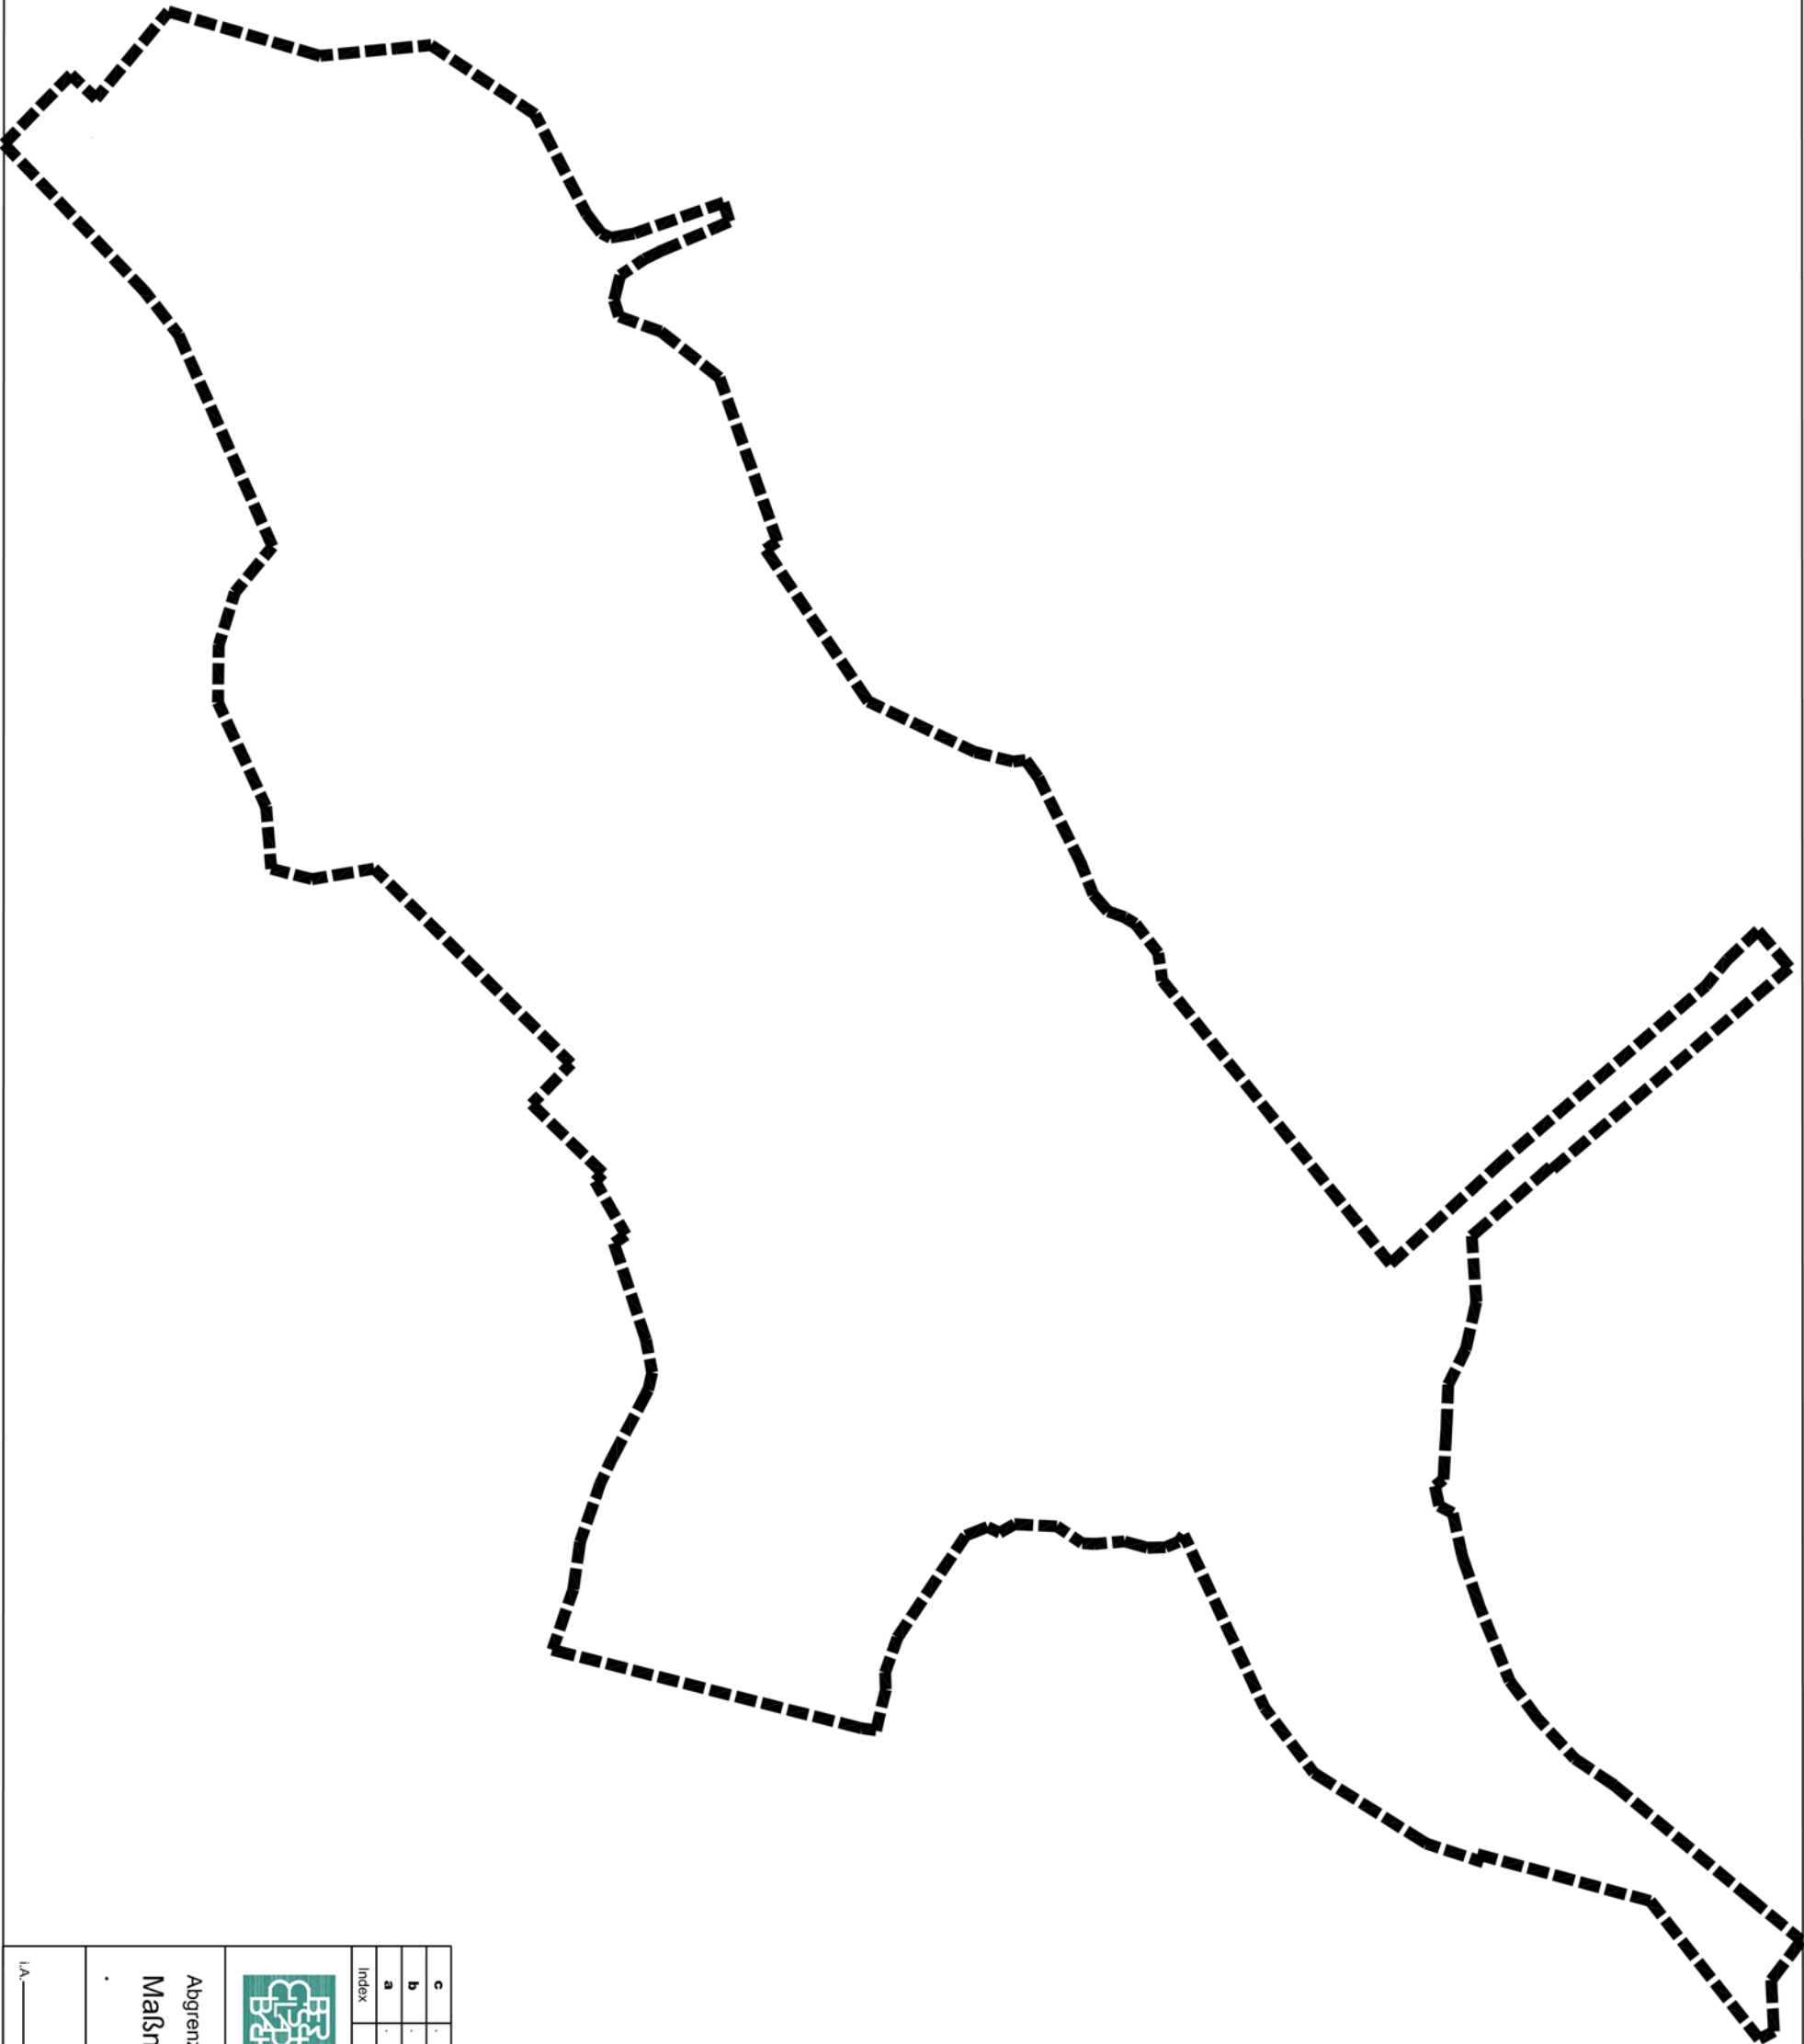

c	.	.	.
b	.	.	.
a	.	.	.
Index	Art der Änderung	Name	Datum

Stadt Bergisch Gladbach
Der Bürgermeister
StadtGrün

Abgrenzung Stadtumbaug Gebiet West		Maßstab	
Maßnahme Herrenstrunden		1:2000	
Der Bürgermeister	bearbeitet	SW	25.03.2010
	gezeichnet	SW	25.03.2010
	geprüft	.	.
	genehmigt	.	.

I.A. _____	Wolfgang Leithe _____	Az.: .	Bl.-Nr.: .
------------	-----------------------	--------	------------