


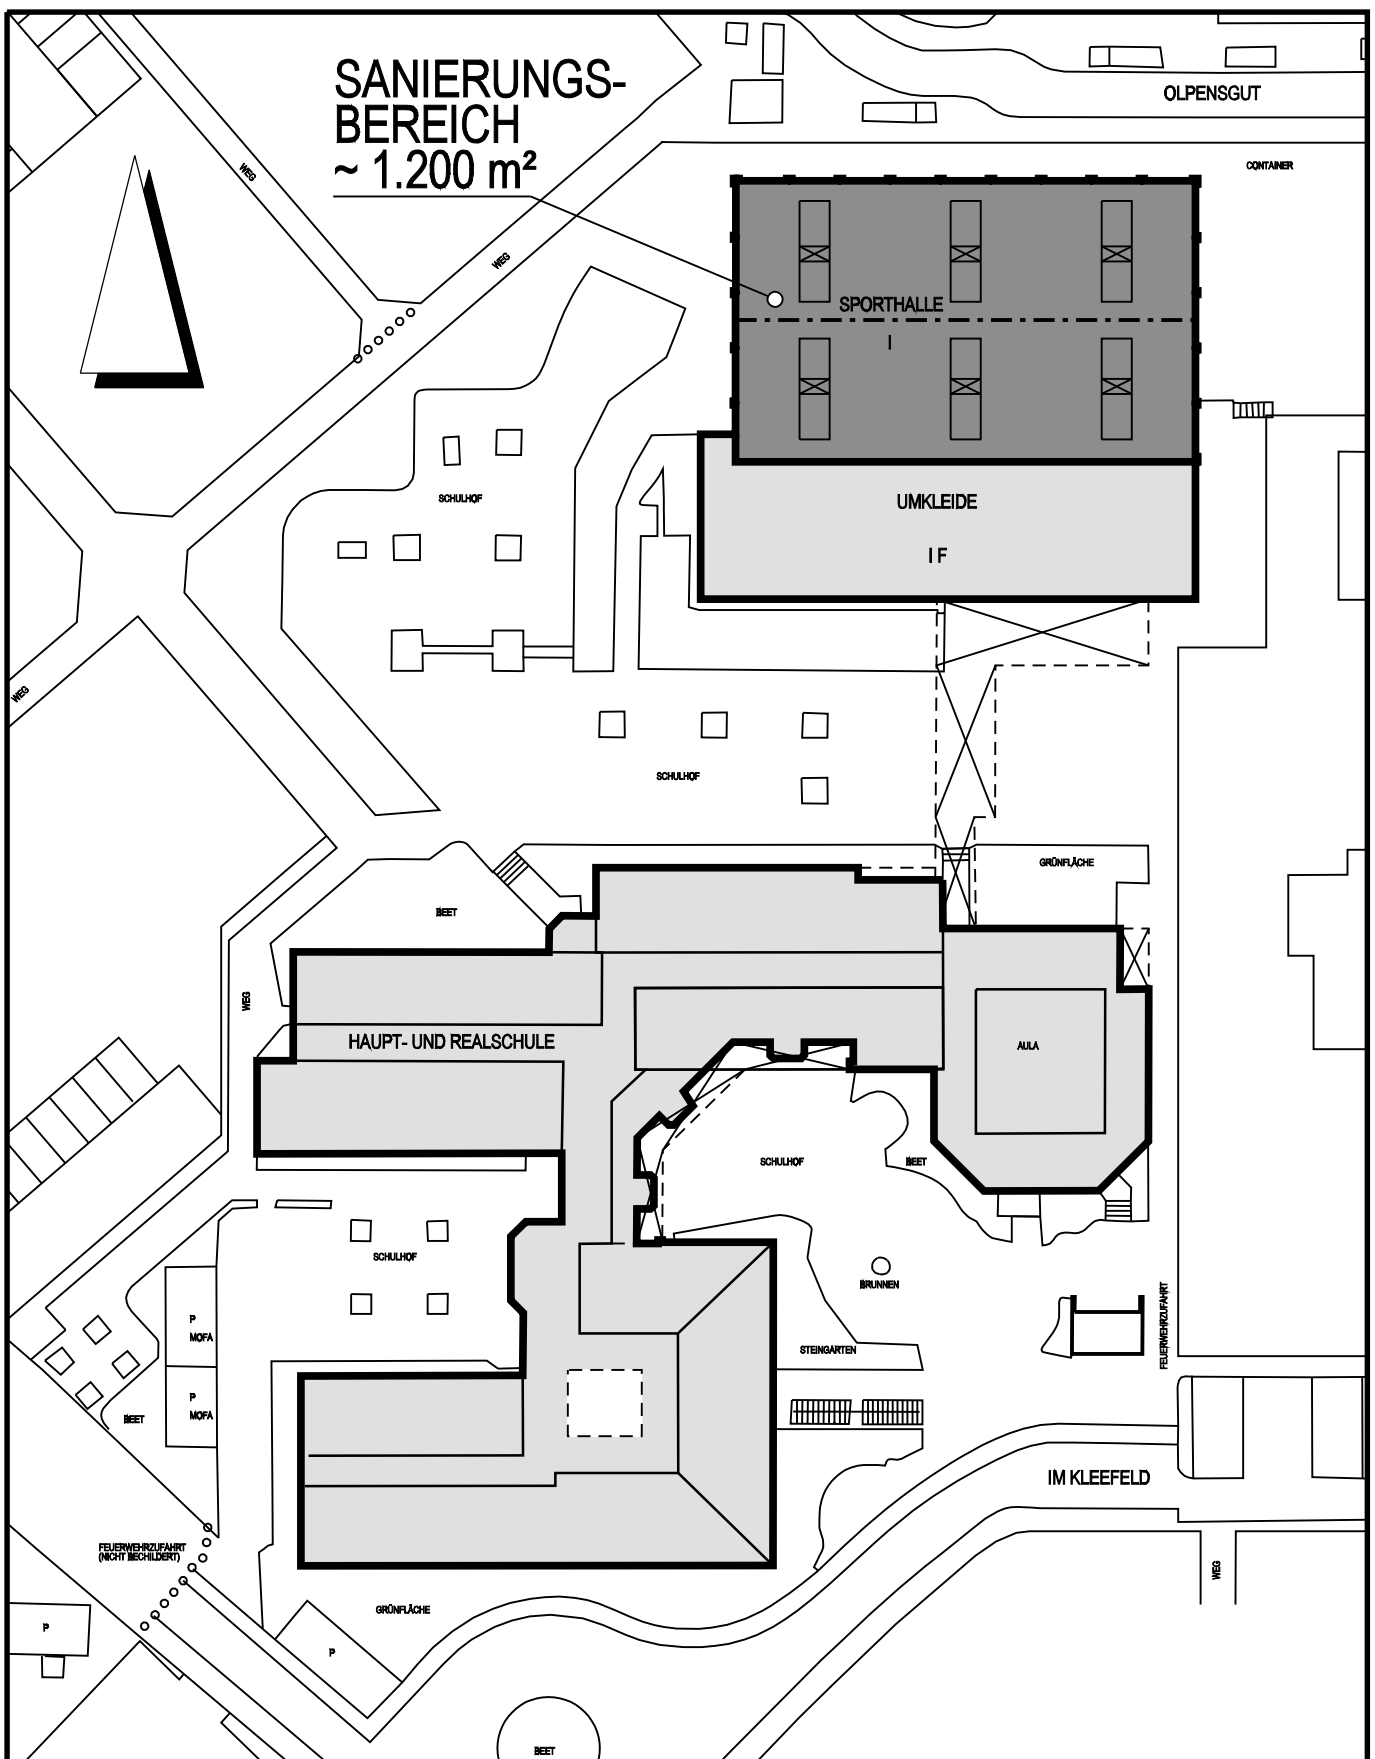

STADT BERGISCH GLADBACH

FACHBEREICH 6 - 650

HOCHBAU

SZ KLEEFELD

ÜBERSICHTSPLAN

DACHSANIERUNG DREIFACHSPORTHALLE

MASSSTAB

1 : 750

BEARB. / GEZ.

GI / KTZ

PROJ. / MASSN.

3203

DATUM

22.02.2011

BLATT / INDEX

L 01