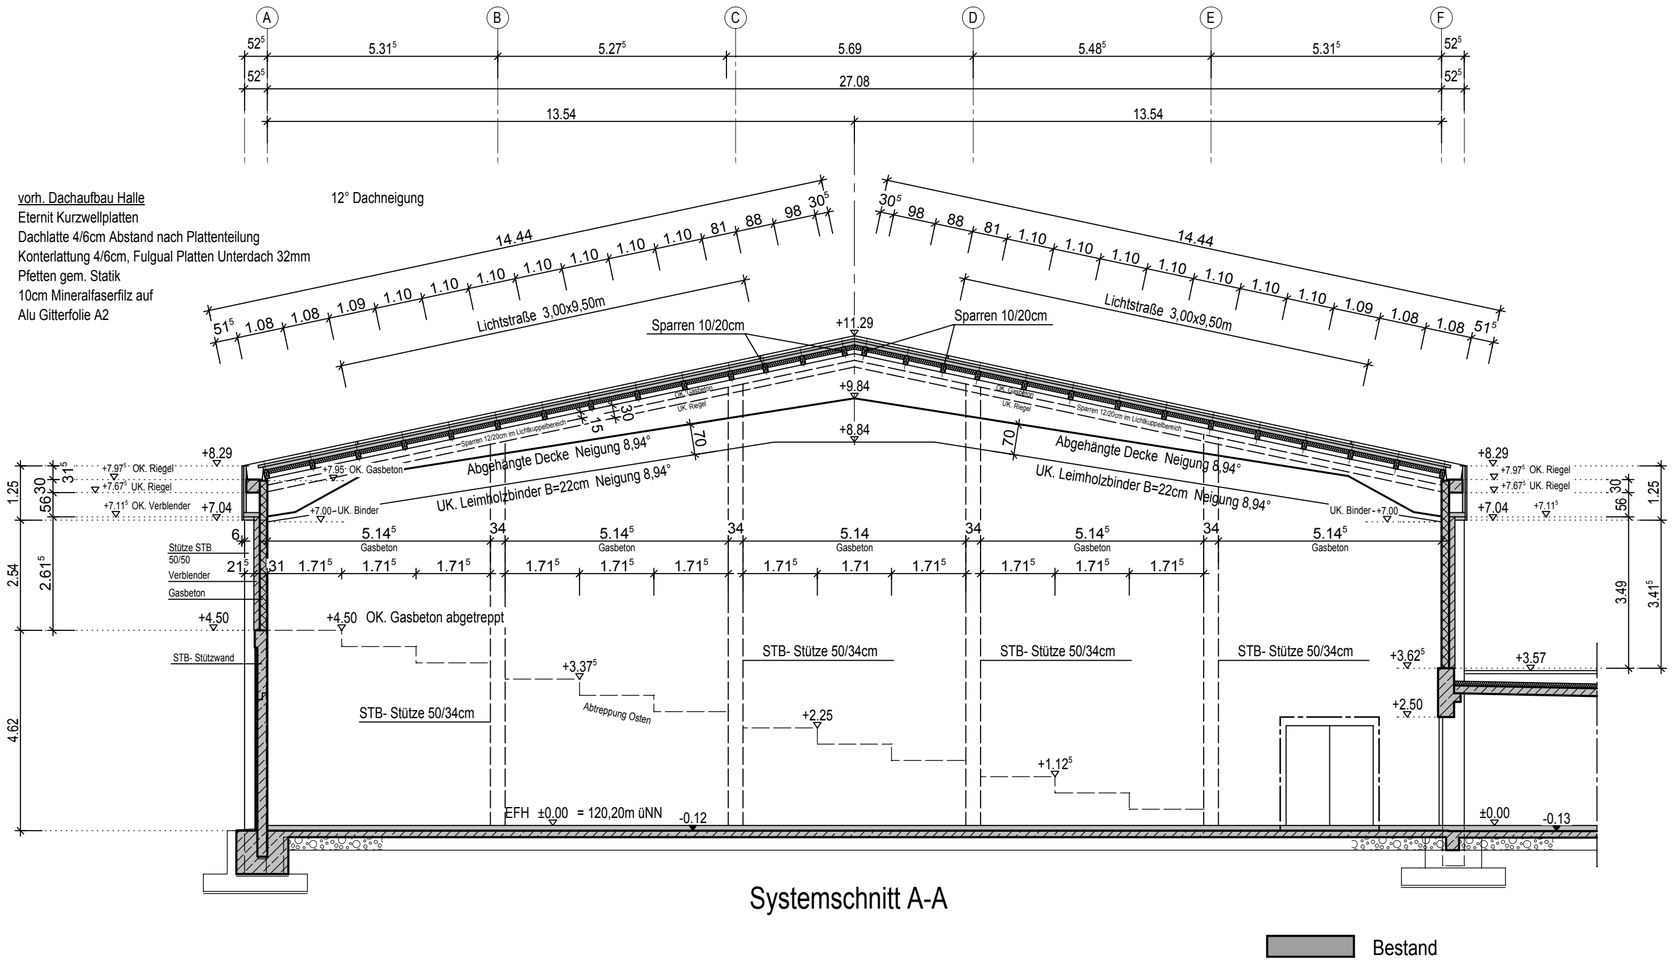

Systemschnitt A-A

Vorplanung Stand 24.06.09

Bauvorhaben	Sanierung Sporthallendach Schulzentrum Kleefeld Im Kleefeld 19 51467 Bergisch Gladbach
Bauherr	Stadt Bergisch Gladbach Der Bürgermeister 51429 Bergisch Gladbach
Zeichnung	Schnitt A-A M 1:100

BGL

Dipl.-Ing. Architekt
Bernd Barysch

Dipl.-Ing. Architekt
Uwe Grede

Dipl.-Ing. Architekt
Bernd de Lamboy

Bensberger Straße 137
51469 Bergisch Gladbach

Tel: 02202/955740 Fax: 9557424
www.bgl-architekten.de
info@bgl-architekten.de

24.06.2009 0925 M= 1:100 gez. Mahlert Blatt BA 02

H/B = 420 / 594 (0.25m²)

Allplan 2009