



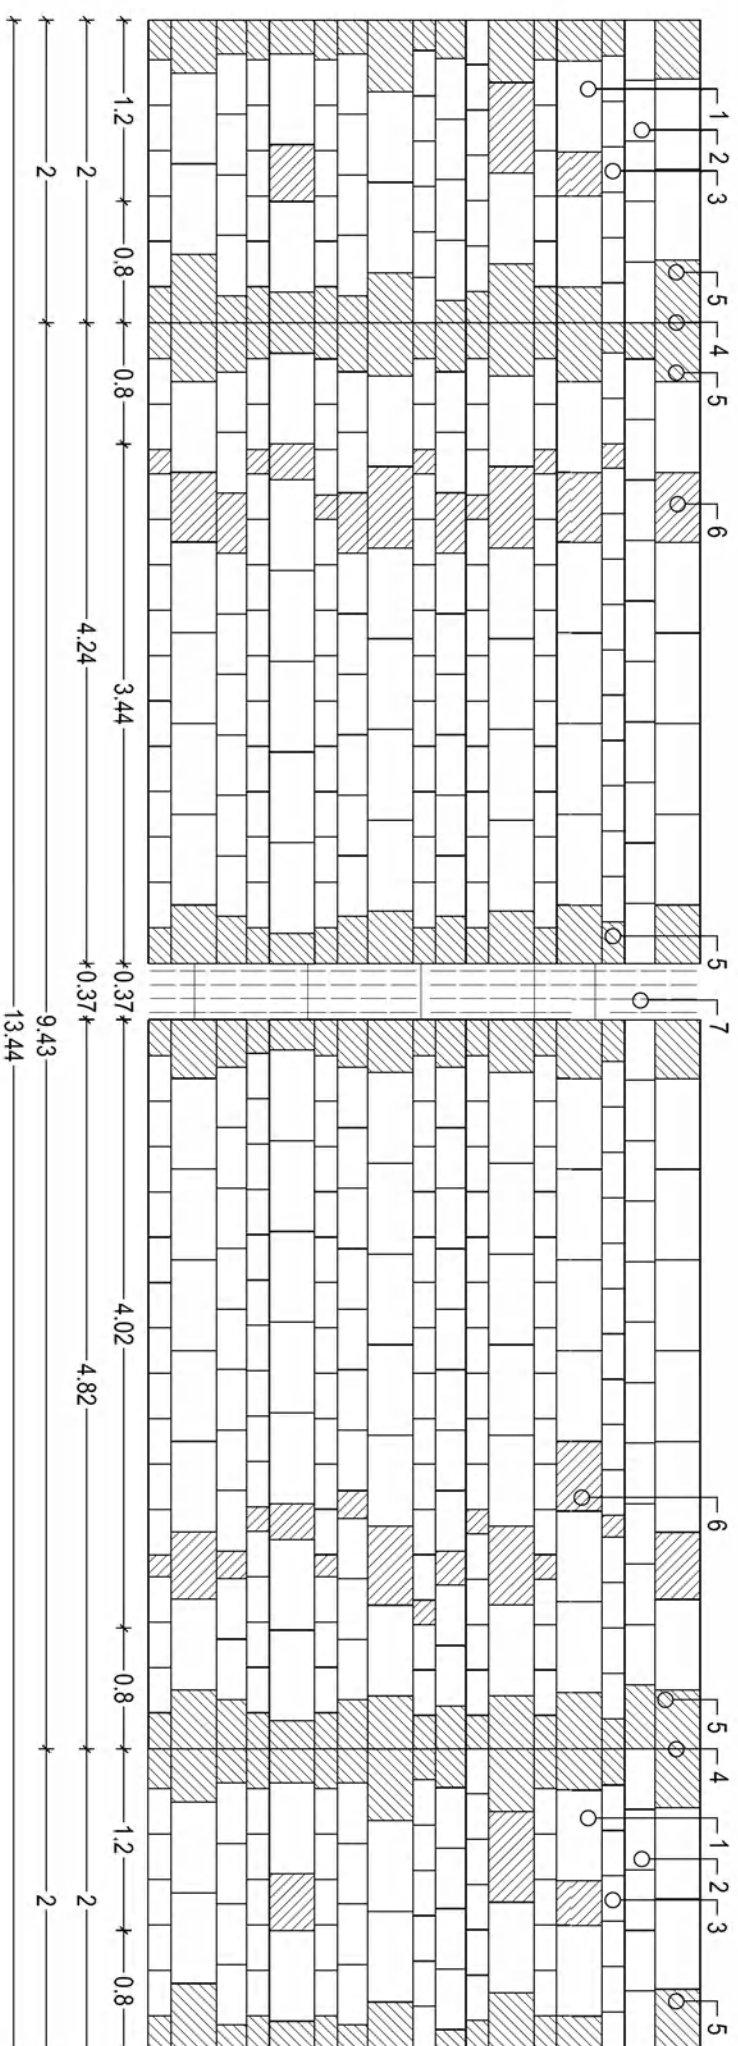

Verlegemuster Betonstein, inkl. Passschnitte & Ausgleichsschnitte; Regelvorzone
M 1:50

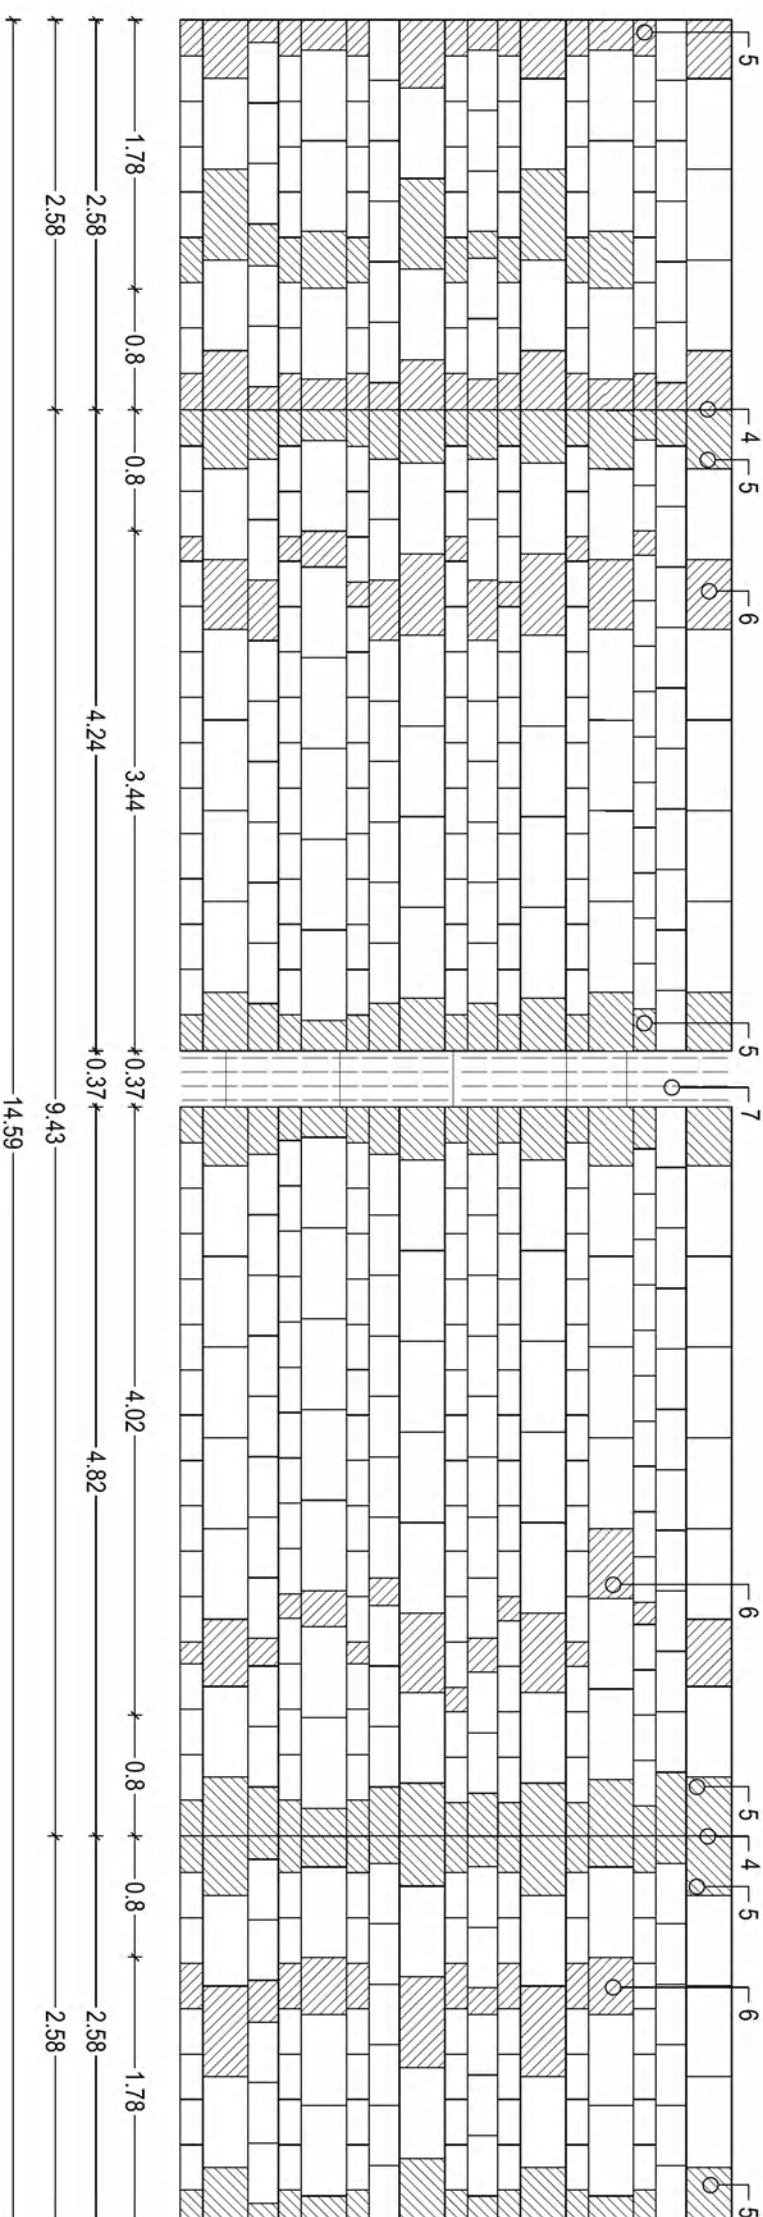


Verlegemuster Betonstein, inkl. Passschnitte & Ausgleichsschnitte; abweichende Vorzone
M 1:50

1. 60cm/ 30cm/ 16cm,
2. 40cm/ 20cm/ 16cm,
3. 30cm/ 15cm/ 16cm;
4. Übergang: Vorzone/ Kernzone
5. Schnitte (nur in den eingezeichneten Bereichen)
Passschnitt
6. Ausgleichsschnitt (Platten mit Ausgleichsschnitt
müssen 80cm vom Übergang entfernt sein)

Platten der Maße 1. & 2. werden max. auf $\frac{1}{3}$ der originalen Länge geschnitten, Platten des Maßes 3. werden max. auf $\frac{1}{2}$ der originalen Länge geschnitten (Ausgleich über Ausgleichsschnitte)

KREUZFUGEN SIND ZU VERMEIDEN
(Ausgleich über Passschnitte)

7. Entwässerungsrinne: 370mm/ 2250mm/ 300mm

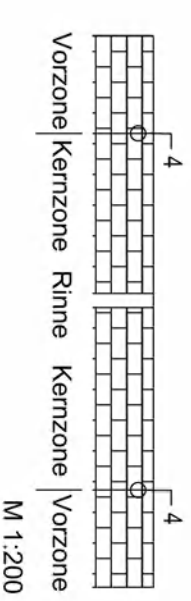

M 1:200

Betonstein Original Maße	max.	max. Ausgleichs-
60cm/30cm/16cm:	Passschnitt	schnitt

60cm/30cm/16cm:

Passschnitt schnitt

Betonstein Original Maße	max. Passschnitt	max. Ausgleichsschnitt
40cm/20cm/16cm:		

40cm/20cm/16cm;

Passschnitt

Betonstein Original Maße	max. Passschnitt	max. Ausgleichsschnitt
30cm/15cm/16cm:		

30cm/15cm/16cm:

Passschnitt



 0.3

 0.15



 0.15

 0.15



 0.15

 0.15

M 1:20

M 1:20

ALLE MAßE SIND VOR ORT ZU PRÜFEN!
Änderungen nur nach Absprache mit der Bauleitung

[illegible]