


**Vorhabenbezogener Bebauungsplan V 21/I**  
**"Smidt Wohncenter - Möbelhaus II und Lagergebäude"**  
 - Aufstellungsbeschluss -

Anlage 5

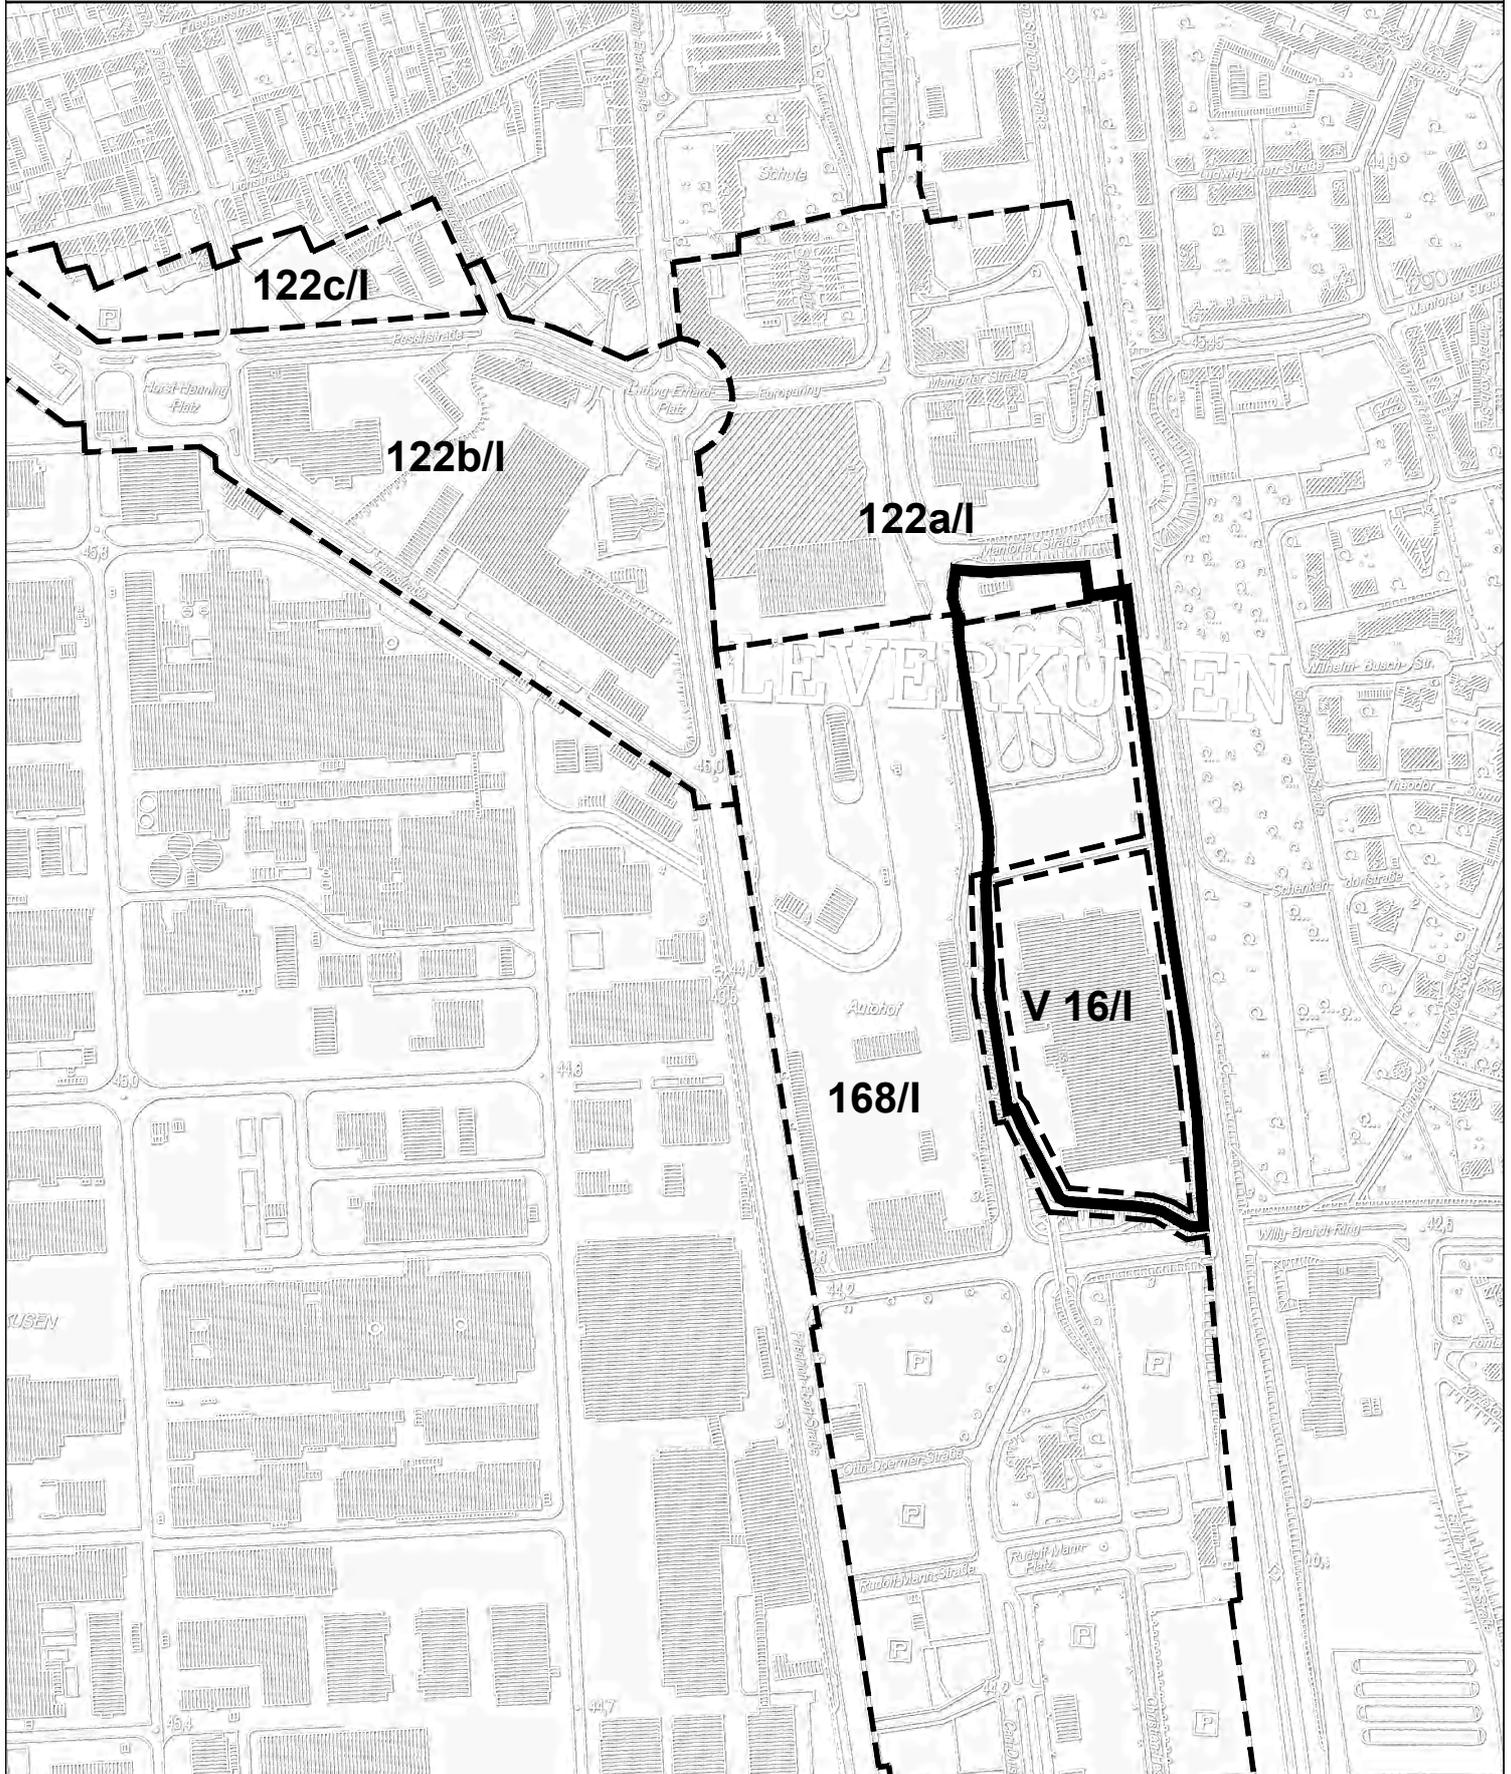

- Geltungsbereich des vorhabenbezogenen Bebauungsplanes V 21/I  
"Smidt Wohncenter - Möbelhaus II und Lagergebäude"
- Rechtsverbindliche Bebauungspläne (Auszüge)

**Stadt Leverkusen** Fachbereich Stadtplanung und Bauaufsicht

Projekt: Vorhabenbezogener Bebauungsplan V 21/I  
 "Smidt Wohncenter - Möbelhaus II und Lagergebäude"

Maßstab 1:5000      Stand: Februar 2011

Abt.: 613 Sachbearbeitung: Dri      Bearb./CAD: Tho

Zuletzt gespeichert am: 15.02.2011

