Entwurf

zur Klarstellungs- und Ergänzungssatzung
Nr. 4233 - Steinbacher Weg -
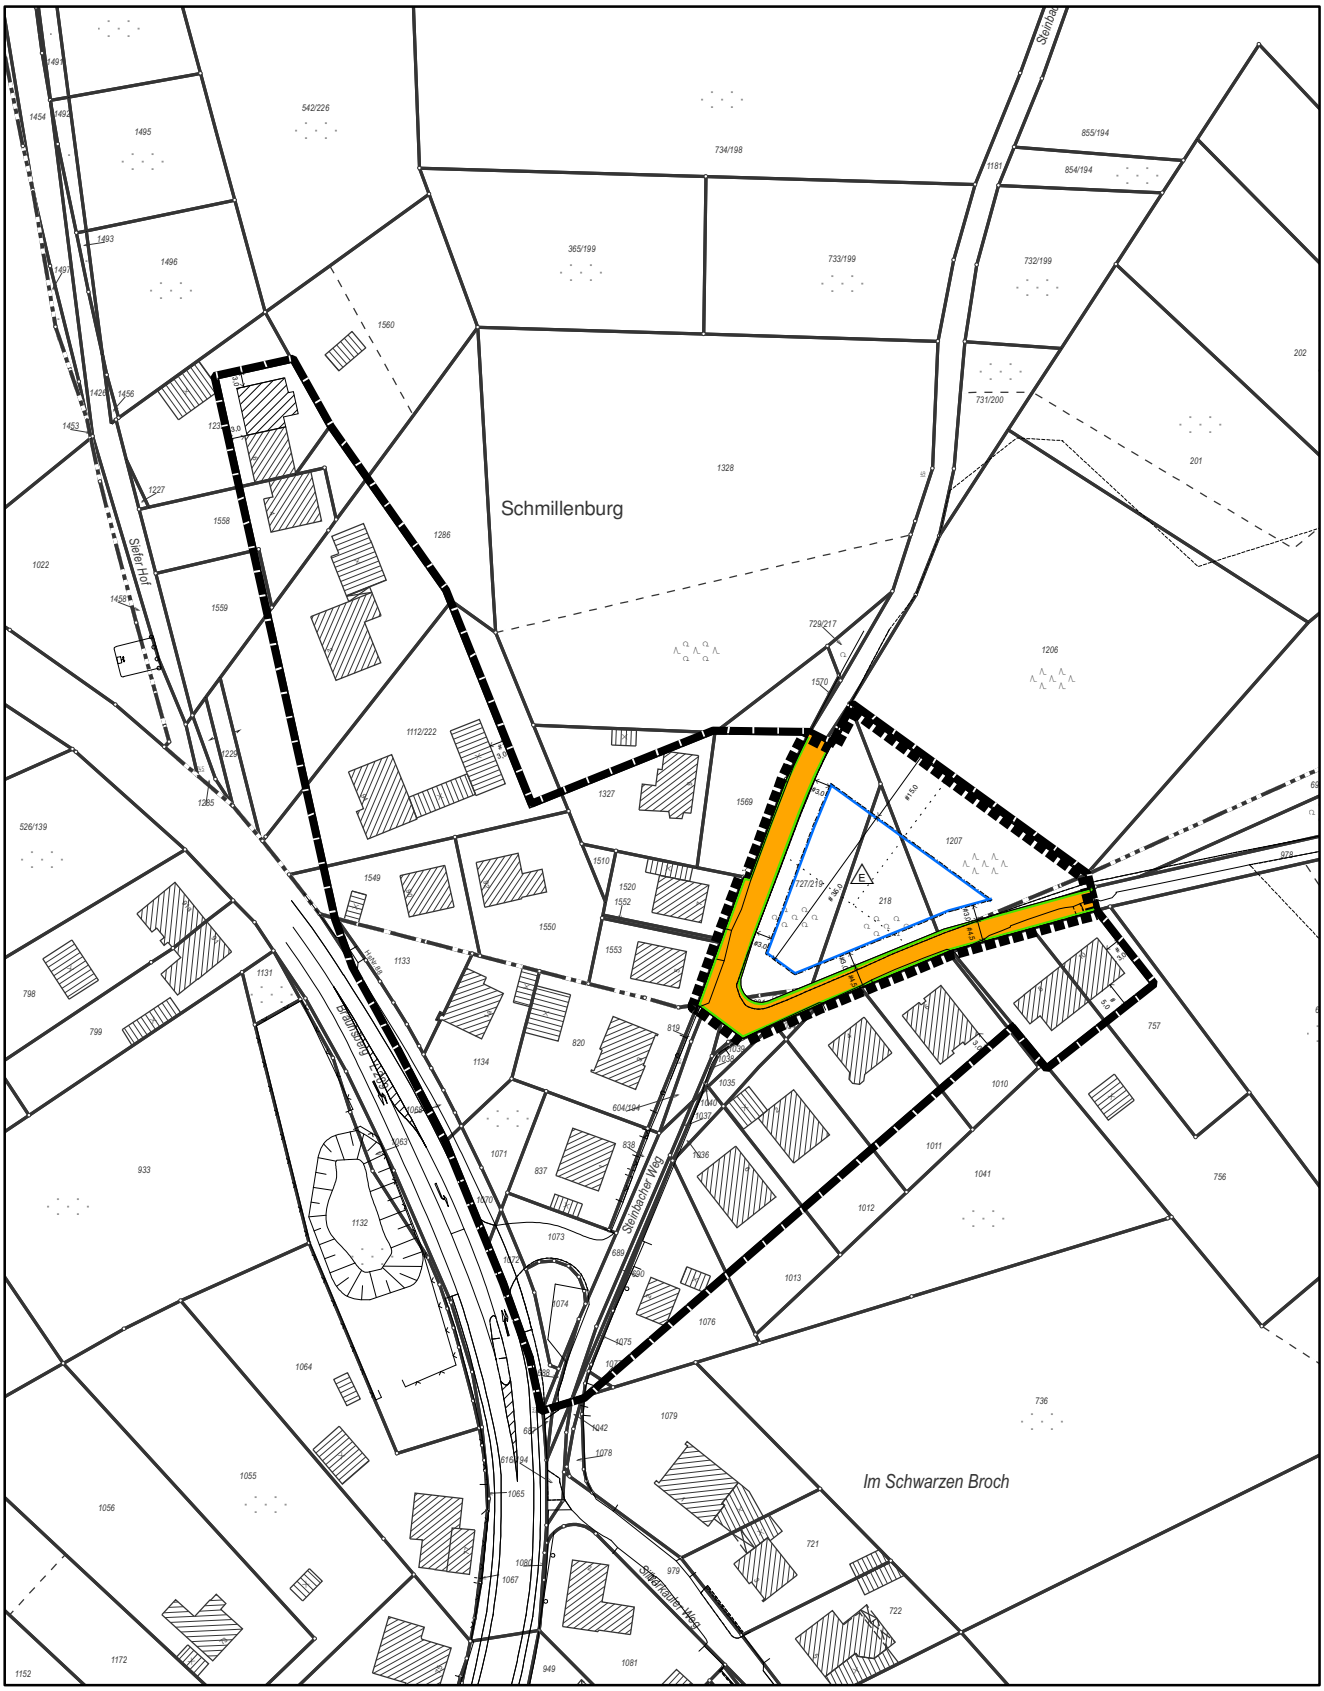
M. 1 : 1.500