


Wettbewerb West

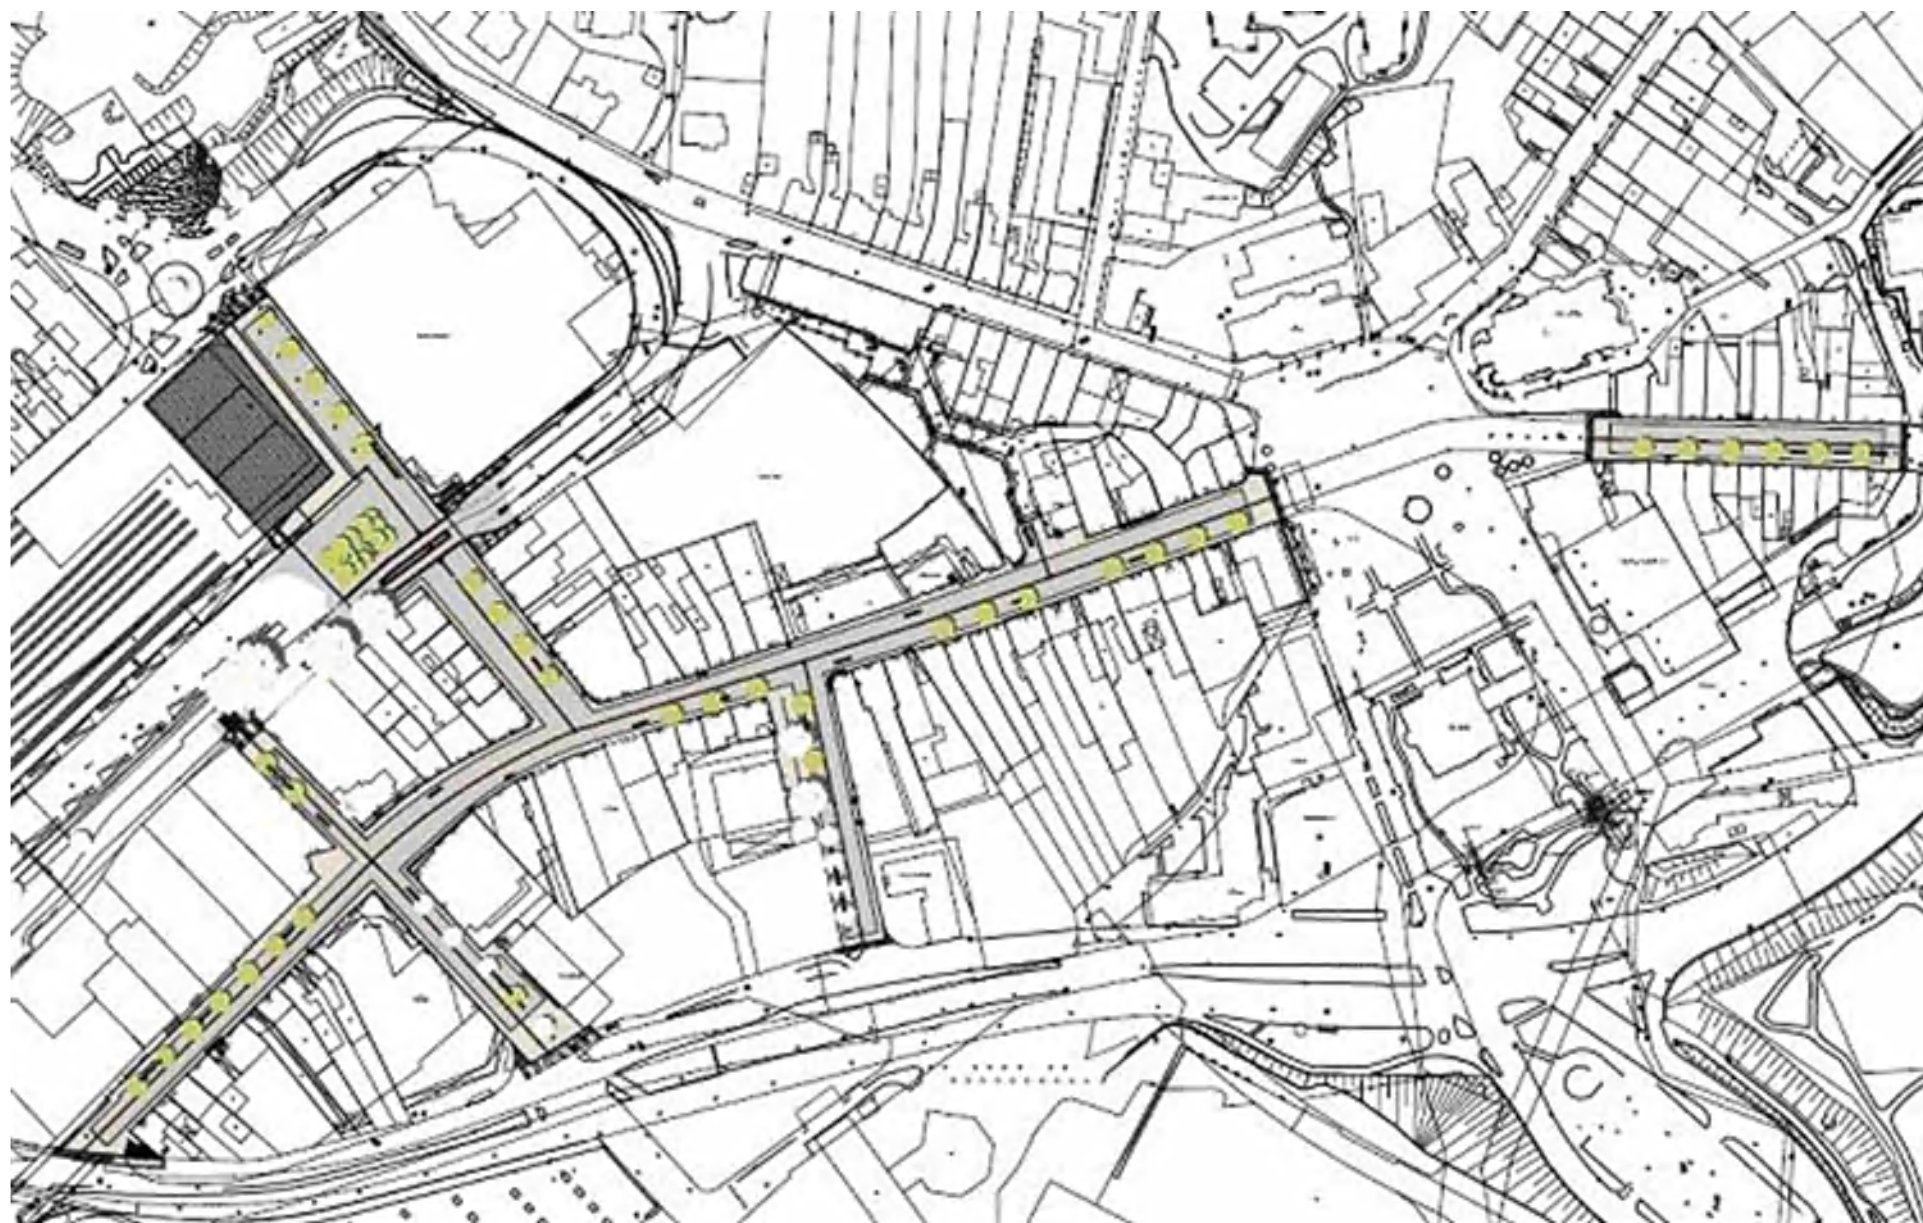





Acer platanoides „Emerald Queen“ – Spitzahorn –



Liriodendron tulipifera – Tulpenbaum –



Liquidambar styraciflua – Amberbaum –



Acer platanoides „Deborah“ Spitzahorn
Austrieb Frühjahr, rötlich



Acer platanoides „Deborah“ Spitzahorn
Herbstfärbung



Modell: Burri 02

Hersteller: Burri AG, Mönchengladbach/Glattbrugg

Varianten Hocker / Rückenlehne / Hohe Rückenlehne

Material: Seitenwangen Stahl gelastert, feuerverzinkt, pulverbeschichtet. Sitzlatten Spezial Aluminiumprofil mit ovalem Kunststoffprofil, wetter- und lichtfest, wartungsfrei, austausch und recycelbar, Schrauben Edelstahl

Farbe: Antigraffiti pulverbeschichtet anthrazit

Einbau: Bodenbefestigung

Kosten: 1057 / 1388 / 1796 €

(netto, ohne Einbau)



Ausstattungs-elemente stadtmittte west.Bergisch Gladbach Sitzelemente

Modell: PublicBin
Hersteller: Burri AG, Mönchengladbach/Glattbrugg

Inhalt: 50l

Material: Edelstahl/CNS 3mm, lasergeschnitten, gewalzt. Deckel Edelstahl/CNS 8mm. Standpfosten Vierkantstahlrohr, verzinkt, pulverbeschichtet. Innenkorb Aluminium.

Farbe: Antigraffiti pulverbeschichtet anthrazit

Einbau: Betonfundament
Kosten: 1003€
(nettto, ohne Einbau)



Ausstattungs-elemente stadtmittle west.Bergisch Gladbach Abfallbehälter

Modell: Sonnos

Hersteller: Trilux GmbH&Co. KG, Amsberg

Material: Leuchtengehäuse aus Aluminium, formgedrückt. Befestigung mit Seilaufhängung aus hochfester Alu-Titanlegierung für Spannseile Ø 6-12 mm. Auf Seilneigung bis 10° einstellbar. Kreuzweise Befestigung von zwei Spannseilen möglich. Abschlusswanne aus hochschlagzähem und hochhitzebeständigem PMMI, klar, gegen Herabfallen gesichert. Zur Wartung werkzeuglos abnehmbar. Optisches System Spiegelreflektoren aus hochglänzendem, eloxiertem Aluminium, axial drehbar, mit symmetrisch breit strahlender Lichtverteilung. Lampenwechsel nach werkzeugloser Abnahme der Abschlusswanne. Elektrischer Anschluss an beigefügtem IP68 EasyClick-Steckverbinder.

Technik: symmetrische Spiegeloptik, D=650mm, H=300mm, Schutzart IP68, HST-DE 70 W

Farbe: anthrazit

Kosten: 650 €
(netto, ohne Einbau)



Wettbewerb Ost



CITY ELEMENTS – DAS LICHTSYSTEM

Mehr als nur eine Leuchte.

CITY ELEMENTS ist ein ganzes Leuchtsystem, das für alle Anforderungen in der Stadt geeignet ist. Das System ist eine internationale Erfolgsgeschichte.

Never in den richtigen Proportionen.

Das System lässt sich dank seiner Elemente, den drei verschiedenen Durchmessern und den variablen Höhen bis 9 Meter individuell dem jeweiligen städtebaulichen Umfeld anpassen.

Ganzheitliche Lösung für innerstädtische Anforderungen.

Mit der Produkt-Familie CITY ELEMENTS setzt Architekten und Planern ein Leuchtsystem zur Verfügung, mit dem nicht nur bauseitliche Aufgaben erfüllt werden können. Das System bietet auch Lösungen für Versorgungsleitungen (z.B. auf Marktplätzen), Überwachungskameras und andere innerstädtische Anforderungen.

Berlin, Deutschland

PLATZBELEUCHTUNG

FASSADENBELEUCHTUNG

WEGBELEUCHTUNG

STRASSENBELEUCHTUNG

AKZENTBELEUCHTUNG

VERSORGUNGSAUFGABEN

ÜBERWACHUNGSAUFGABEN



CITY ELEMENTS 200

Platzbeleuchtung



CITY ELEMENTS 230

Lichtgöbel mit Weg-
und Baumbeleuchtung



CITY ELEMENTS 230

Straßenbeleuchtung mit zwei
Reflektoren und Kameraelement



CITY ELEMENTS 230

Straßen- und
Fassade-Anstrahlung

8 m

6 m

4 m

3 m


Aufsicht




Materialien

Baukörper aus Beton analog zum Strunband
 Flachstahl 50 / 10 mm verzinkt und pulverbeschichtet
 Holzauflege Douglasie 50 / 50 mm bzw. 50 / 120 mm

Ansicht vorn

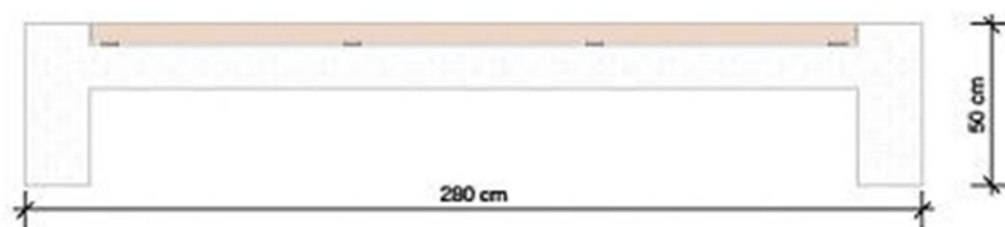

Ansicht Seite

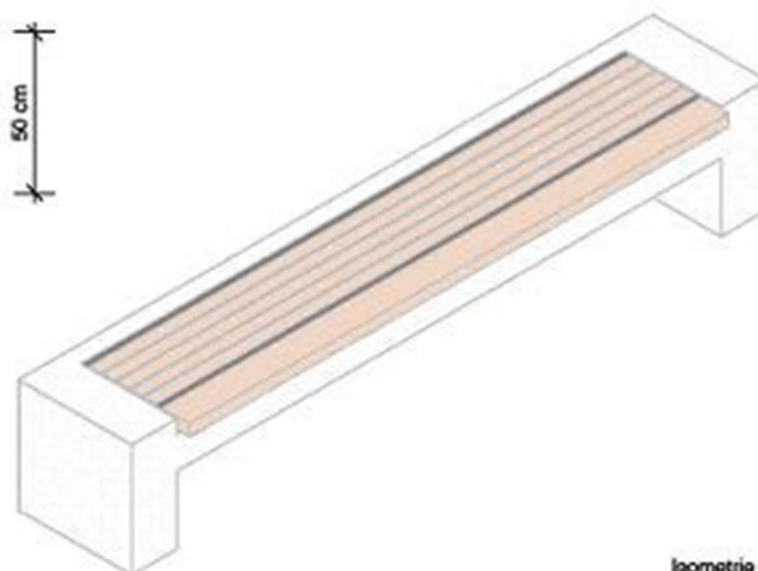

Isometrie

Bauherr	Stadt Bergisch Gladbach Der Bürgermeister	Planungsnummer	S34_S_D_S01	Freizeitanlage entlang der Straße
Planer	Andreas Leidl, Landschaftsarchitekten und Stadtplaner Partner Am Tempelhofer Park 6 10965 Berlin	Maßstab	1 : 20	Stadtmitte Ost
		Datum	30.08.2011	Bank S01


Aufsicht




Materialien

Bankkörper aus Beton analog zum Strandeband
 Flachstahl 50 / 10 mm verzinkt und pulverbeschichtet
 Holzauflege Douglasie 50 / 50 mm bzw. 50 / 120 mm

Ansicht vorn

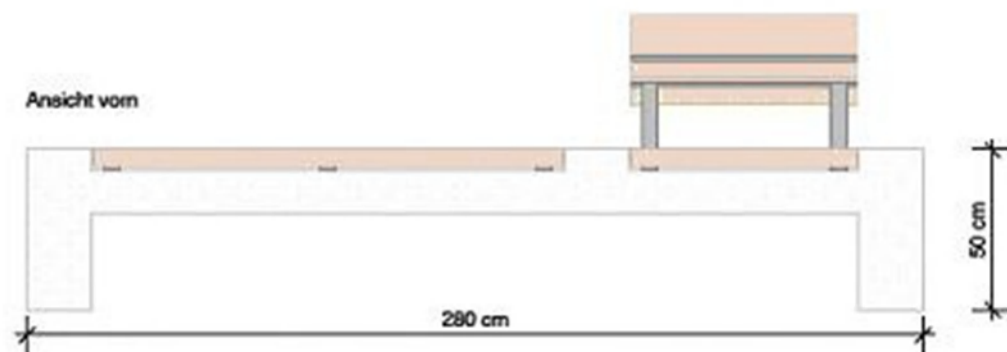


Ansicht Seite

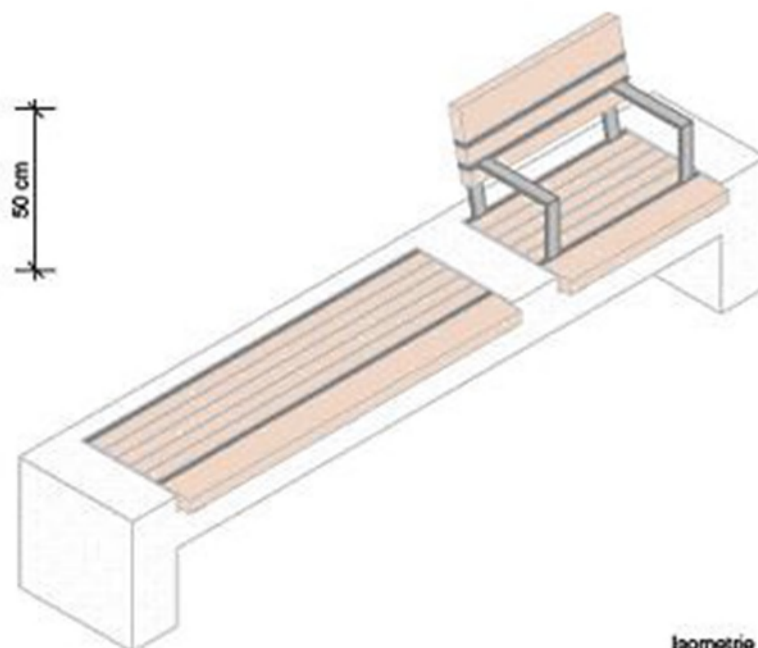

Isometrie

Bauherr	Stadt Bergisch Gladbach Der Bürgermeister	Planungsnummer	SM_S_D_S05	Freizeitanlage entlang der Strande
		Maßstab	1 : 20	Stadtteil Ost
Planer/autor	LOIDJ Andreas Loidl, Landschaftsarchitekt und Stadtplaner Partner Am Tempelhofer Berg 6 · 10965 Berlin	Datum	30.08.2011	Bank S05


Aufsicht

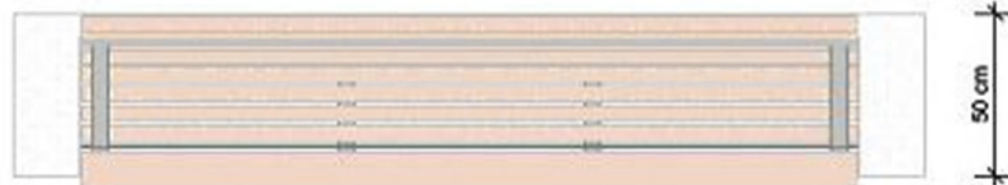


Materialien

Bänkkörper aus Beton analog zum Strandeband
 Flachstahl 50 / 10 mm verzinkt und pulverbeschichtet
 Holzauflege Douglasie 50 / 50 mm bzw. 50 / 120 mm

Ansicht vorn

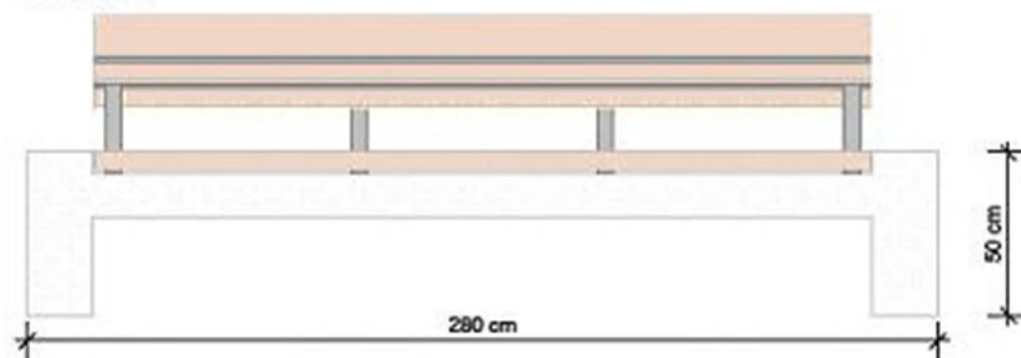

Ansicht Seite

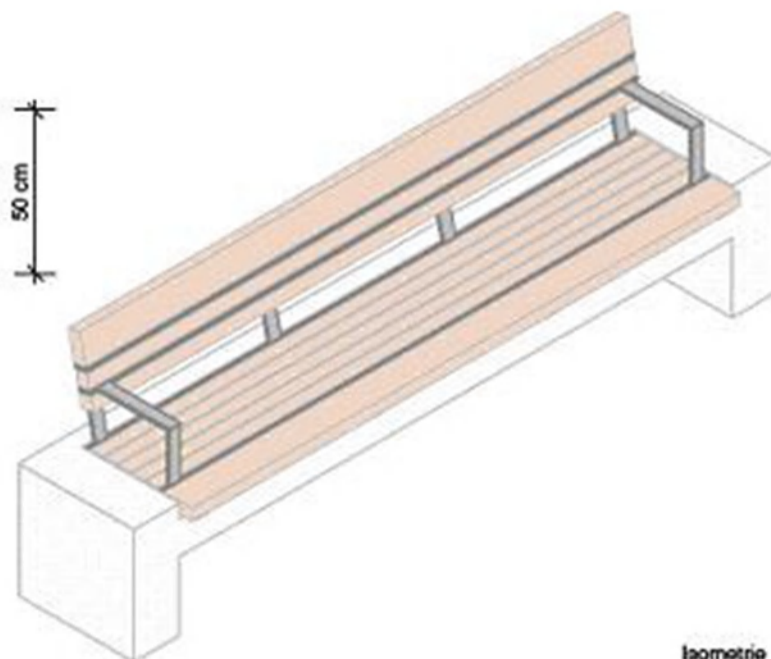

Isometrie

Bauherr	Stadt Bergisch Gladbach Der Bürgermeister	Planungsnummer	S34_S_D_509	Freizeitanlage entlang der Strande
		Maßstab	1 : 20	Stadtseite Ost
		Datum	30.08.2011	Renk 509
Planverfasser	 Anker Loth, Landschaftsarchitekten und Stadtplaner-PartG Am Tempelhofer Park 6 10965 Berlin			