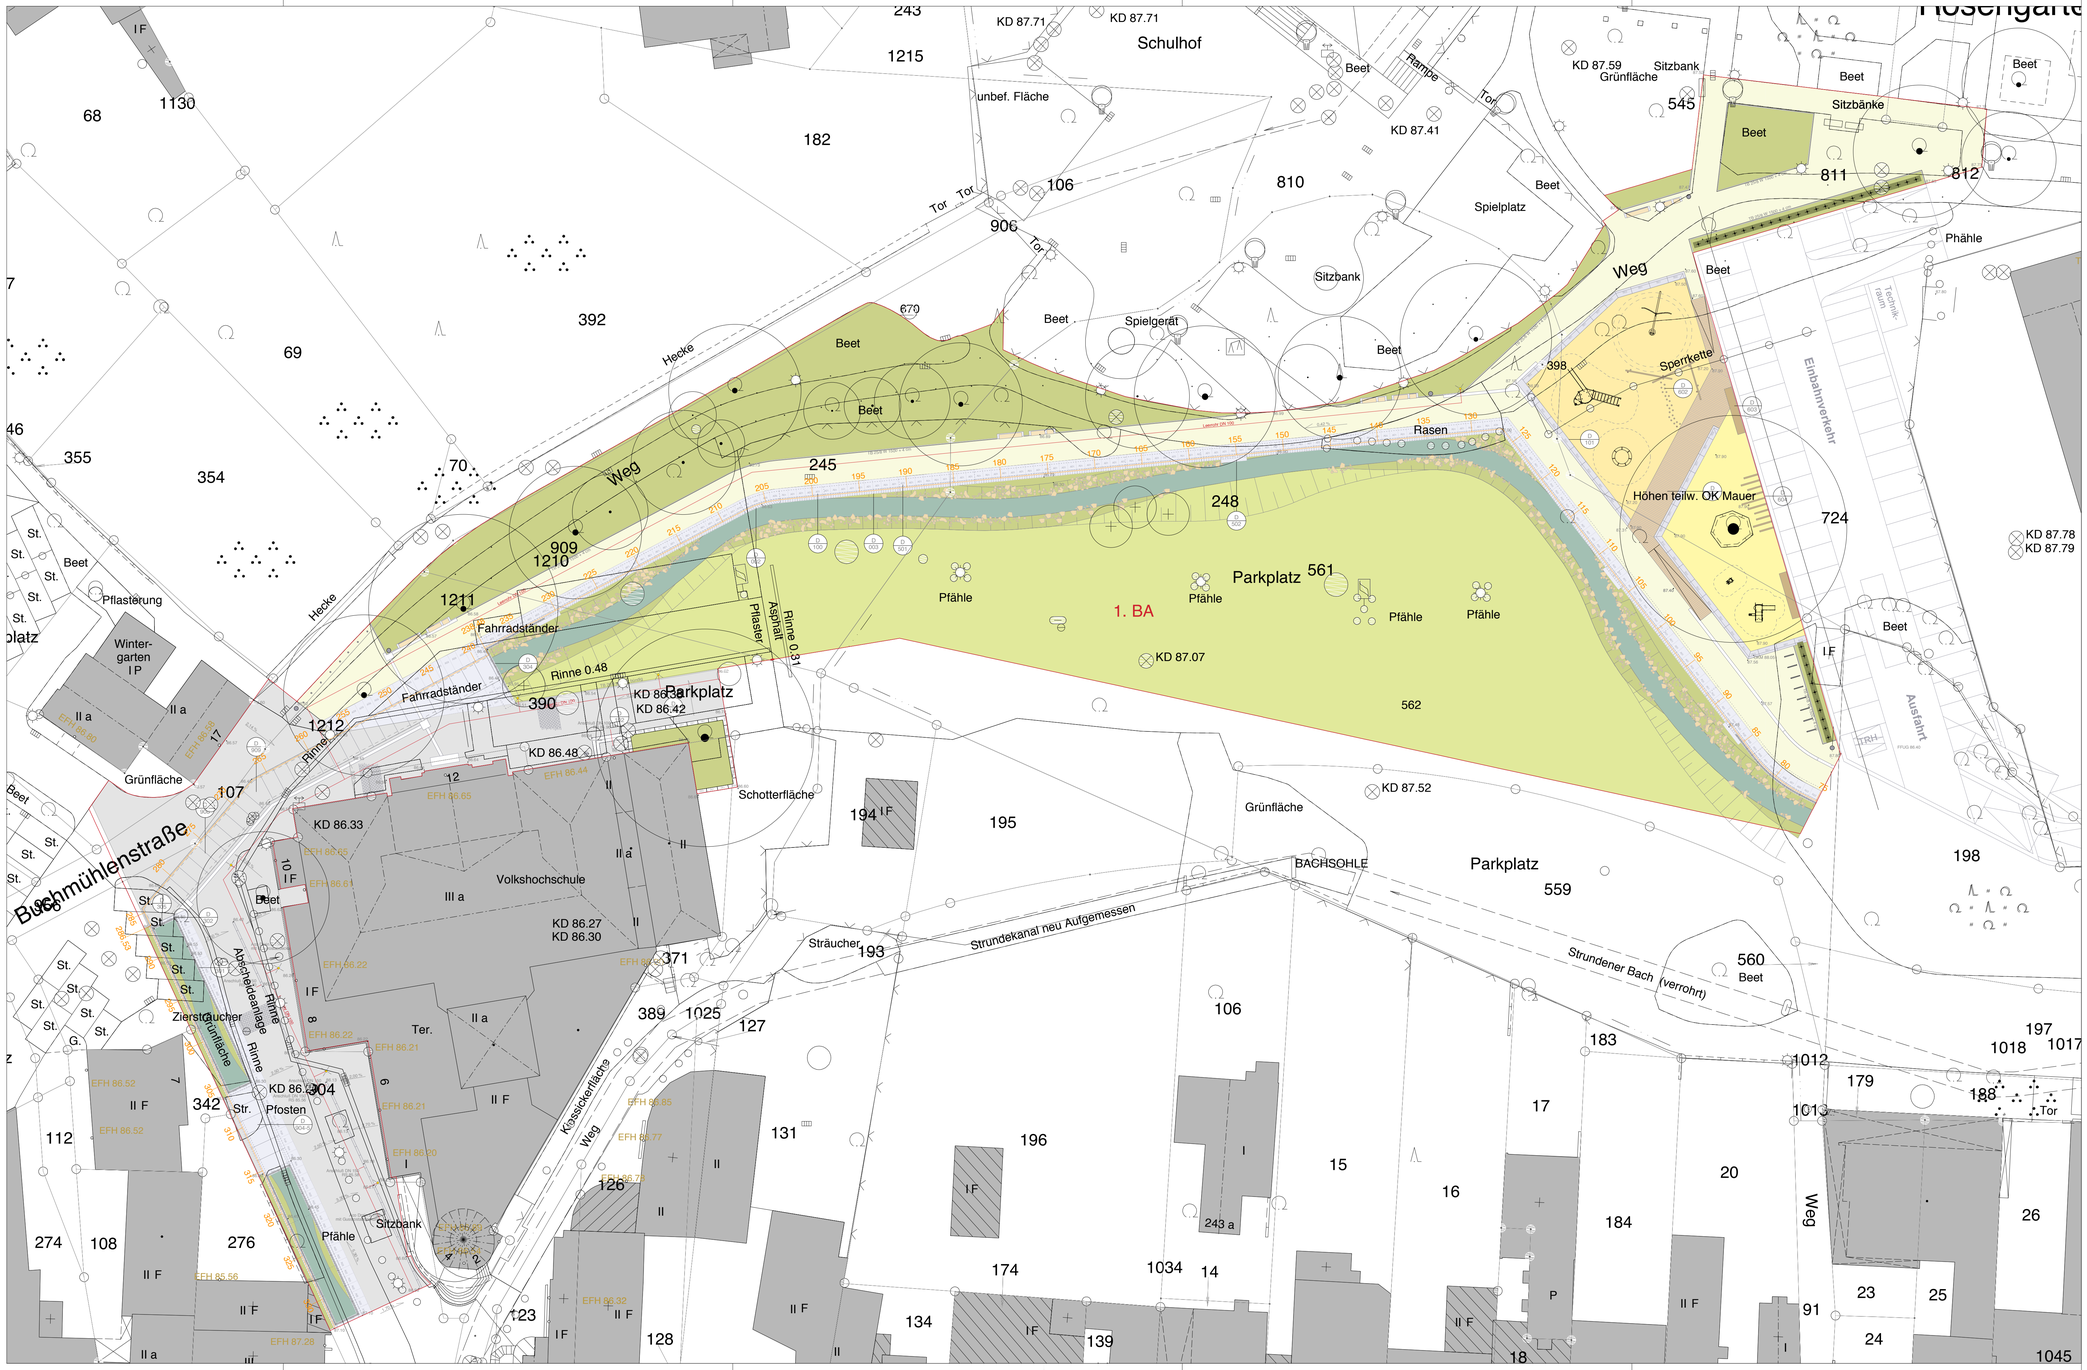

Baum Bestand
Baum Planung
Heckenpflanzung Planung
Staudenflächen Planung
Rasenflächen Planung
Wasserfläche Offen
Pflaster 30/15/10 antrazit
Blindenleitstreifen
Betonplatten hell (W1500) im Großformat
Wassergebundene Decke
Kinderspielplatz Rollkies Stärke 40 cm auf Rasengitterstreinen
Kinderspielplatz Spielsand Stärke 40 cm auf Rasengitterstreinen
Natursteine im Bachbett
Betonblockstufen
Sitzstufen Strundeband
Rasentreppe
Mauern
Strundekanal
Betonbrücke über der Strunde
Betonsitzbank Strundband
Bank Rasenstufe
Stelenleuchte
Papierkorb
Fahrradständer
Absperrpoller

Höhen Planung
Höhen Wasserspiegel MW
Höhen Bachsohle
Schnittlinien
Bearbeitungsgebiet

Alchimilla mollis
Astibe arendsii
Begonia grandis
Buglossoides purpurocerulea
Filipendula ulmaria
Geranium macrorrhizum
Glyreria maxima
Iris pseudacorus
Luzula nivea
Luzula pilosa
Lythrum salicaria
Omphalodes verna
Schoenoplectus lacustris
Vinca minor
Waldsteinia geoides Goldkäfer

Freiräume entlang der Strunde
Stadtmitte Ost

Bauherr	Stadt Bergisch Gladbach Der Bürgermeister
Planung	Atelier Loidl Landschaftsarchitekten und Stadtplaner Partnerschaftsgesellschaft Am Tempelhofer Berg 6 10965 Berlin Tel 030-69 17 280 Fax 030-69 19 730 office@atelier-loidl.de www.atelier-loidl.de
Planungsphase	Ausführungsplanung
Planbezeichnung	Bauabschnitt 01
Plannummer	534_5_L_BA01_A

Datum	10.10.2011	Status		Maßstab	geprüft
Blatt-Gr.	150 x 66	bearb.	LK	1:250	

Index	Datum	Änderung