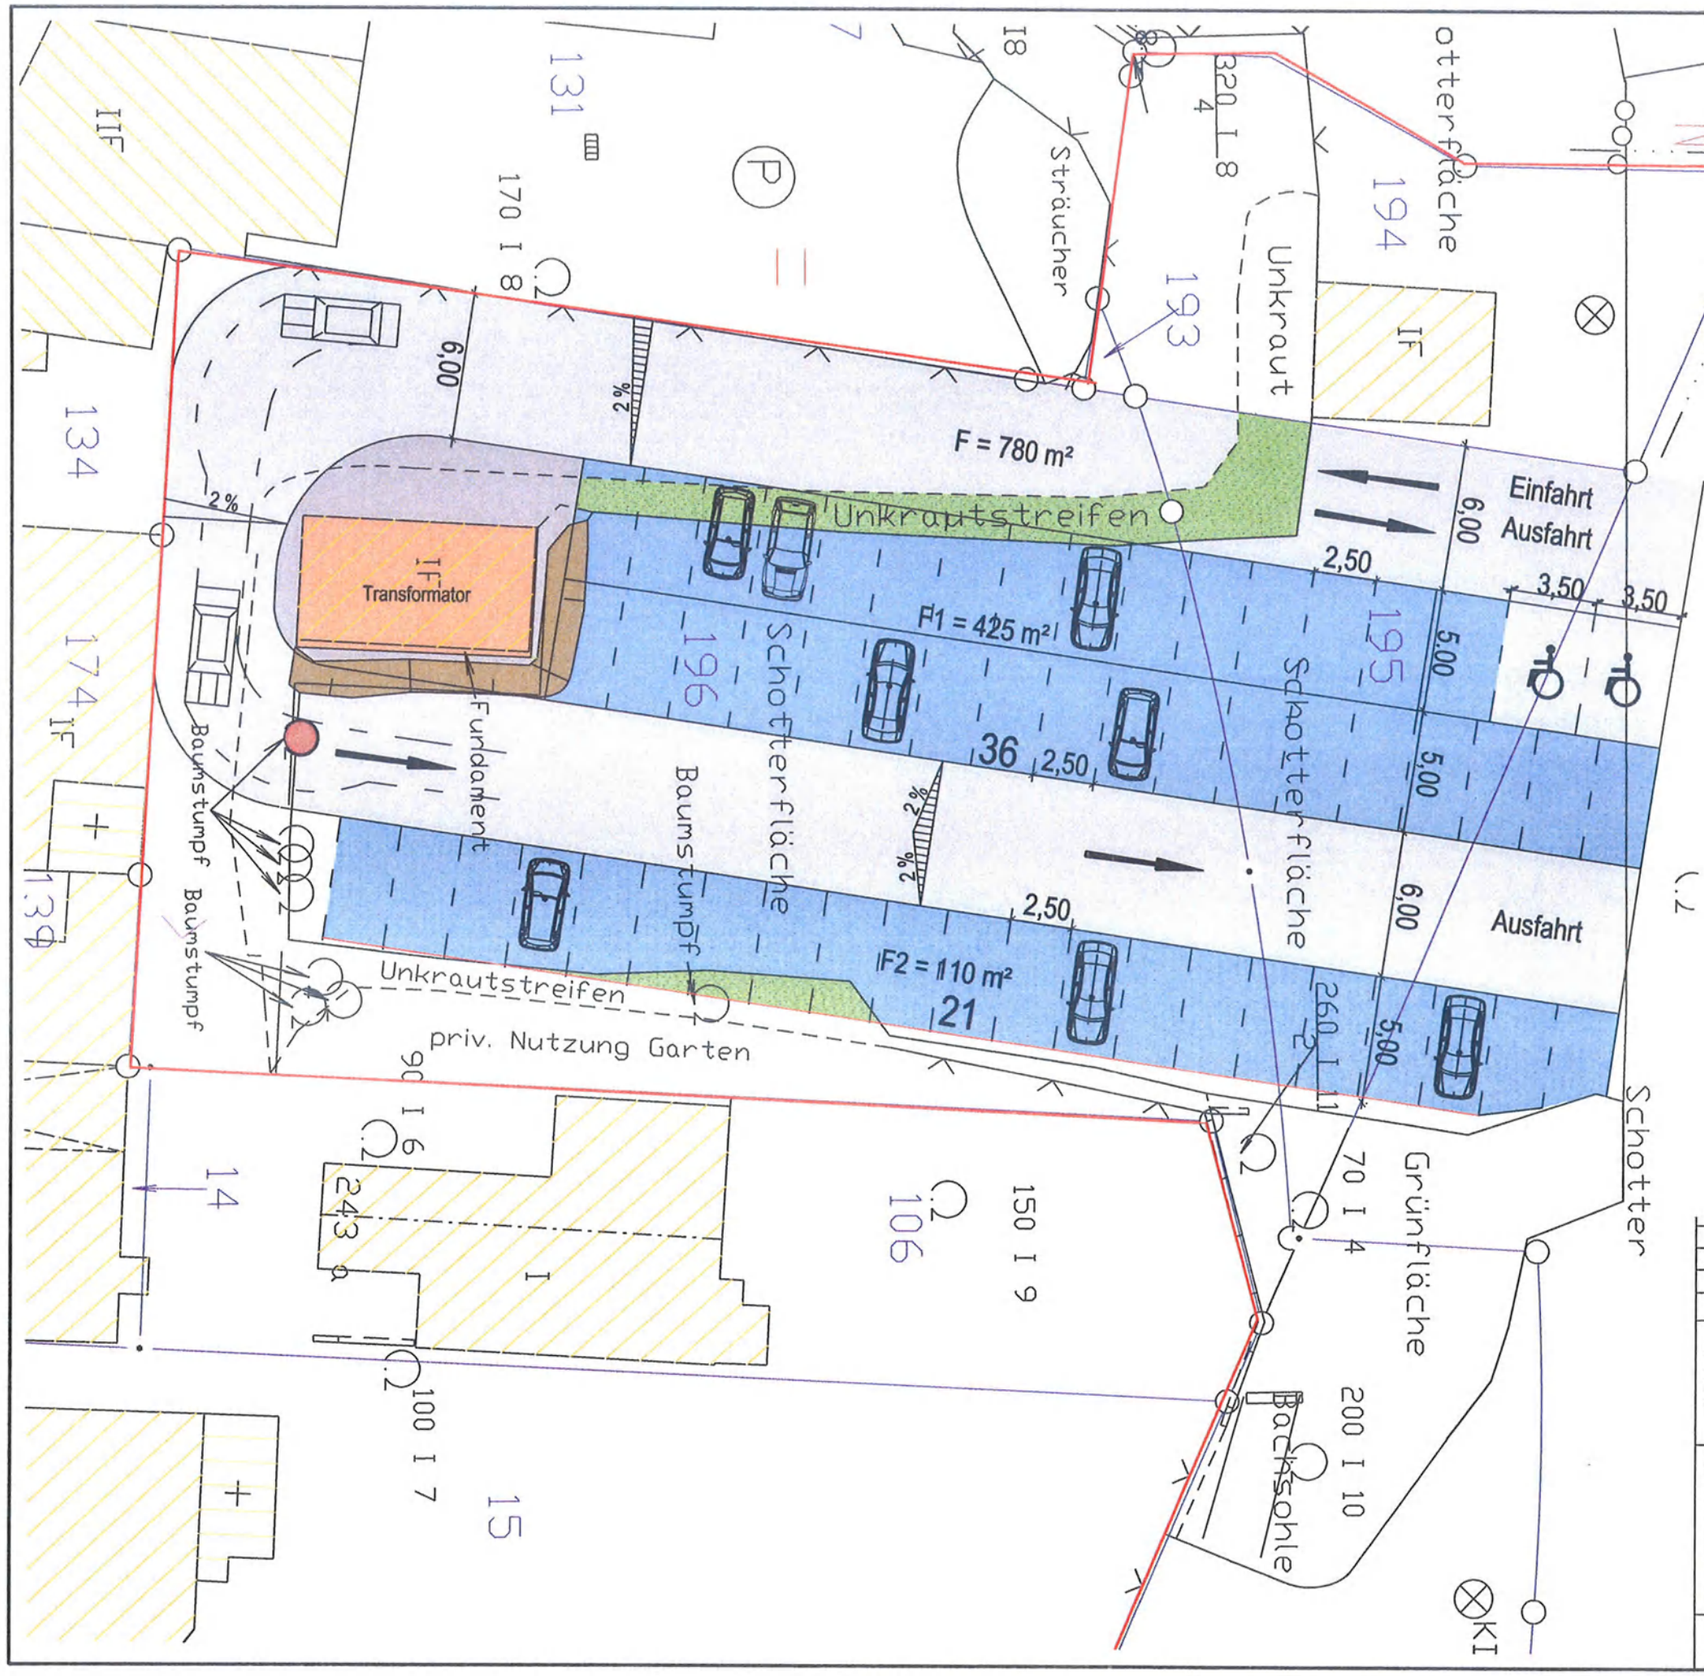

Legende

- Fahrgasse 8 cm Asphalttragschicht 0/22 = 780 m²
- Parkfläche, 57 Stellplätze = 535 m² Schottertragschicht 0/45 (vorhanden)
- Hohlraum zwischen Transformator und Gelände mit Kies bzw. Schotter verfüllen
- Grünflächen (Bewuchs und bindigen Boden entfernen), mit Schotter 0/45 verfüllen
- Baumstumpf entfernen, mit Schotter 0/45 verfüllen
- Grenzen städtische/private Flächen

Index	Art der Änderung	Name	Datum
c			
b			
a			

Stadt Bergisch Gladbach

Fachbereich Umwelt u. Technik • Verkehrsflächen

provisorischer Ausbau:

Parkplatz Buchmühle

Gemarkung Gladbach, Flur 20 u. 21, Nr. 561 u. 195, 196

Lageplan

Maßstab 1 : 250

	Name	Datum
bearbeitet	Weber	Mai 2011
gezeichnet		
geprüft		
genehmigt		

der Bürgermeister

i.A. _____

Datei: Parkplatz Buchmühle

Bl. - Nr. : L