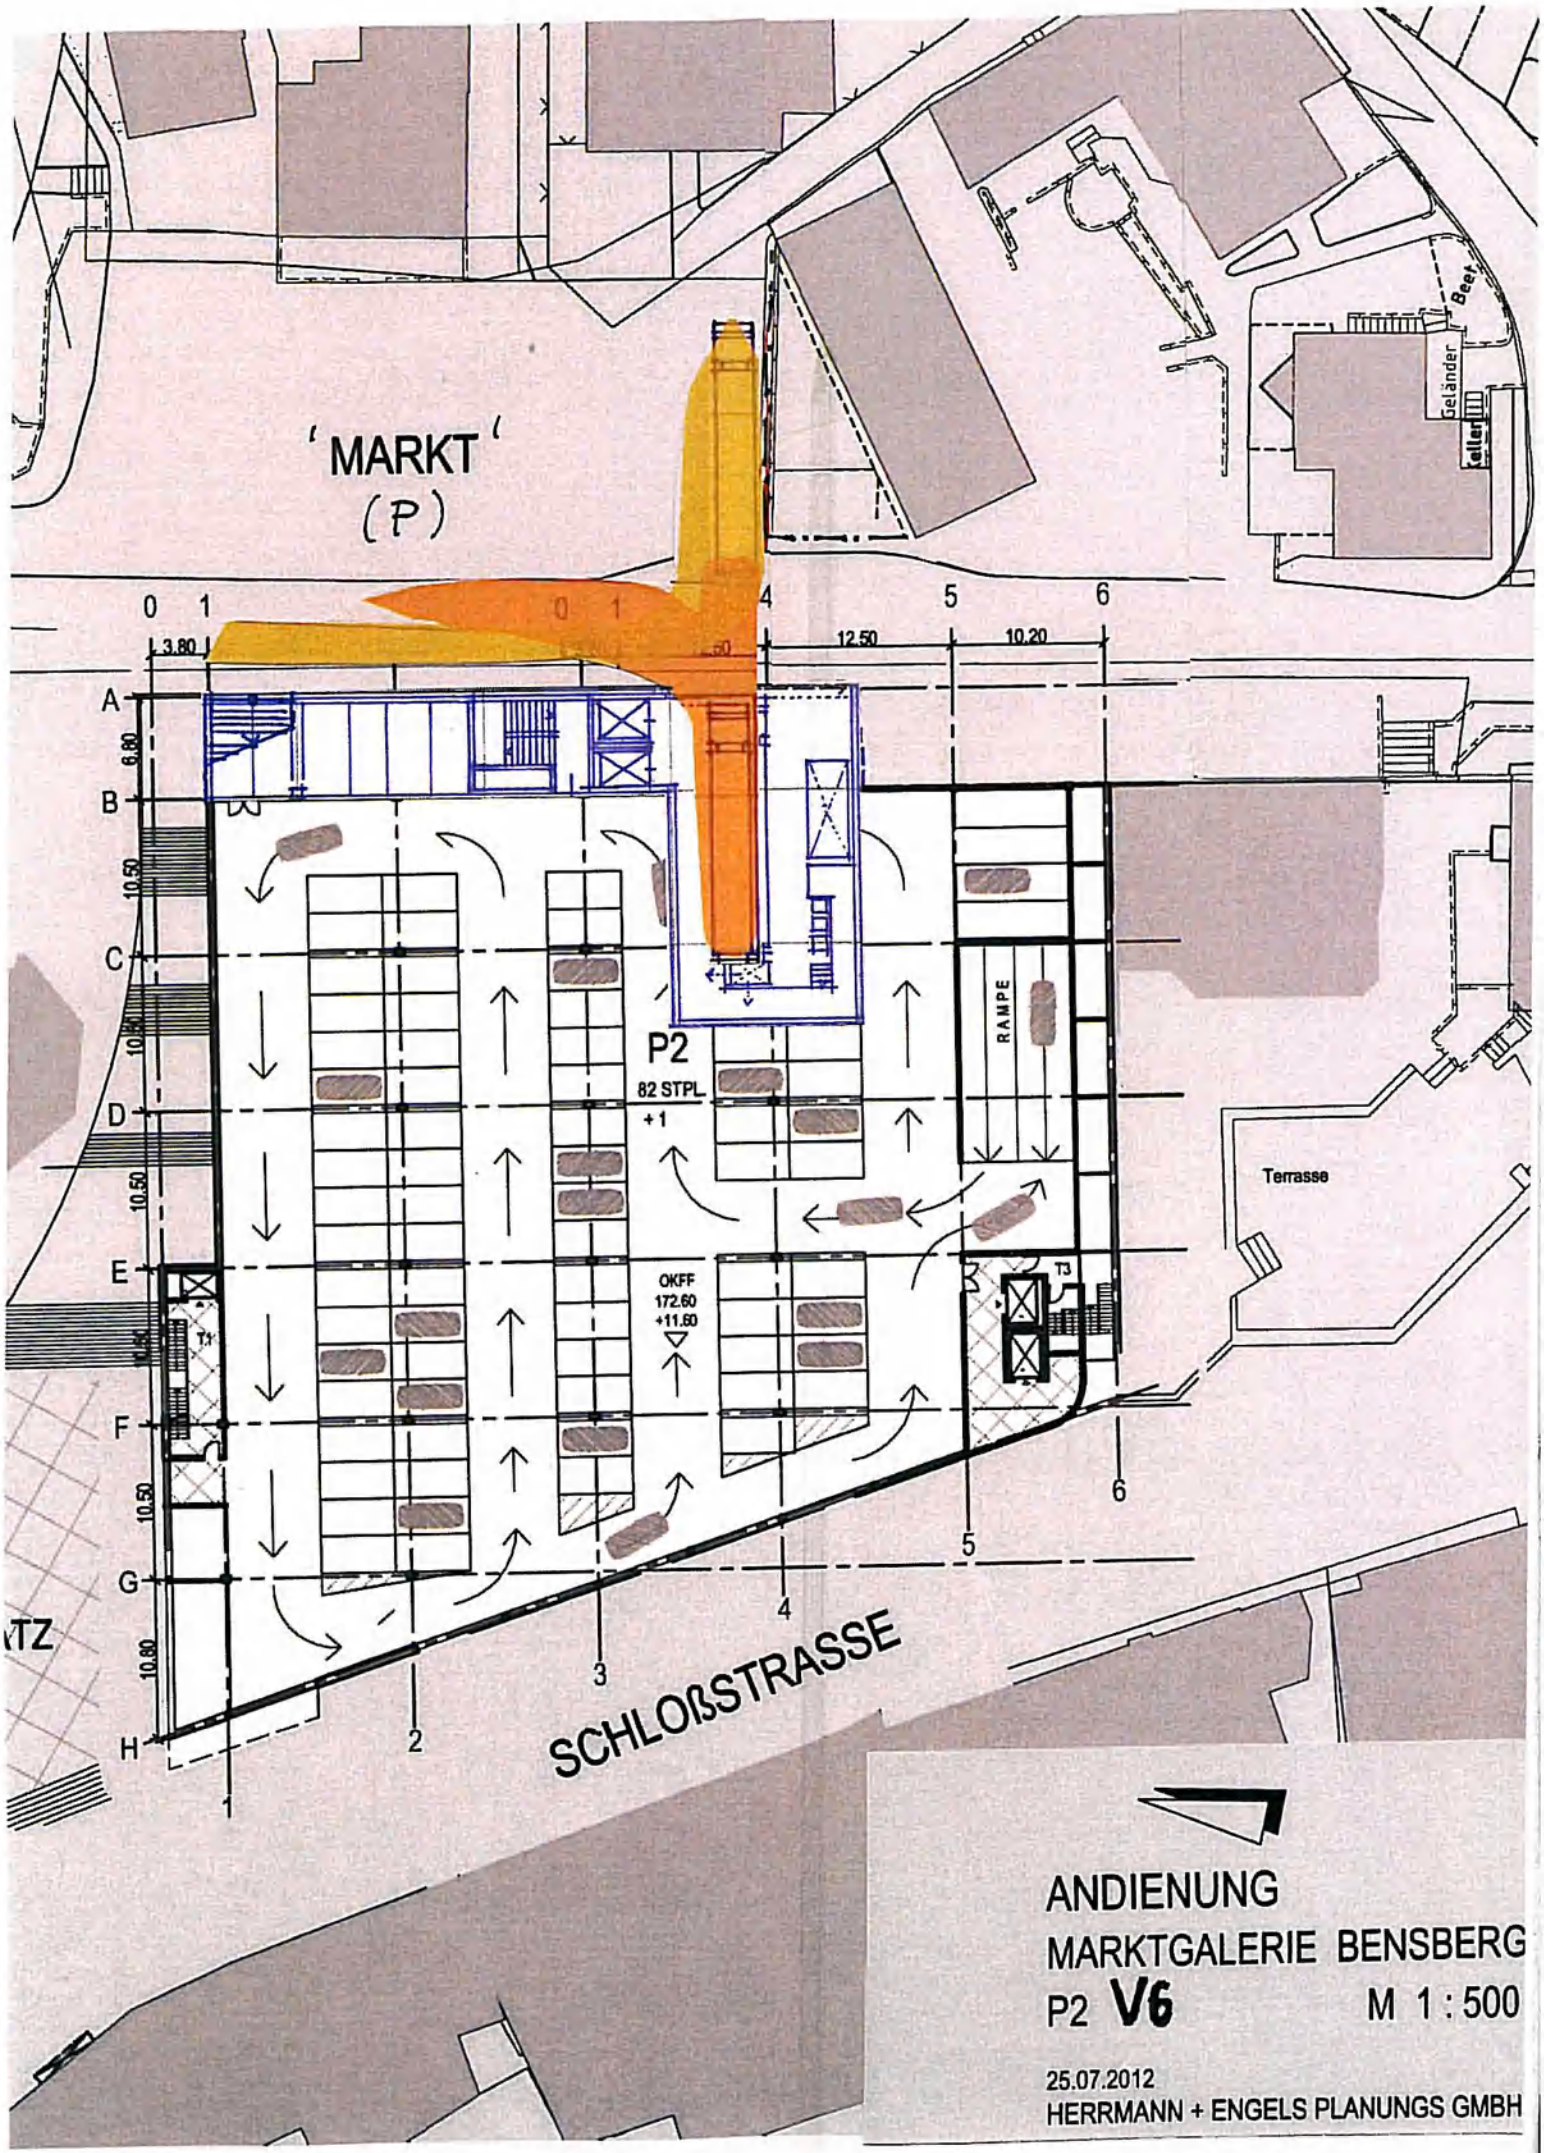
'MARKT'
(P)
Geländer
Beet
Leiter
P2
82 STPL
+1
RAMPE
OKFF
172.60
+11.60
T1
T3
Terrasse
SCHLOßSTRASSE
3.80
12.50
10.20
6.80
10.50
10.80
ANDIENUNG
MARKTGALERIE BENSBERG
P2 V6
M 1 : 500
25.07.2012
HERRMANN + ENGELS PLANUNGS GMBH