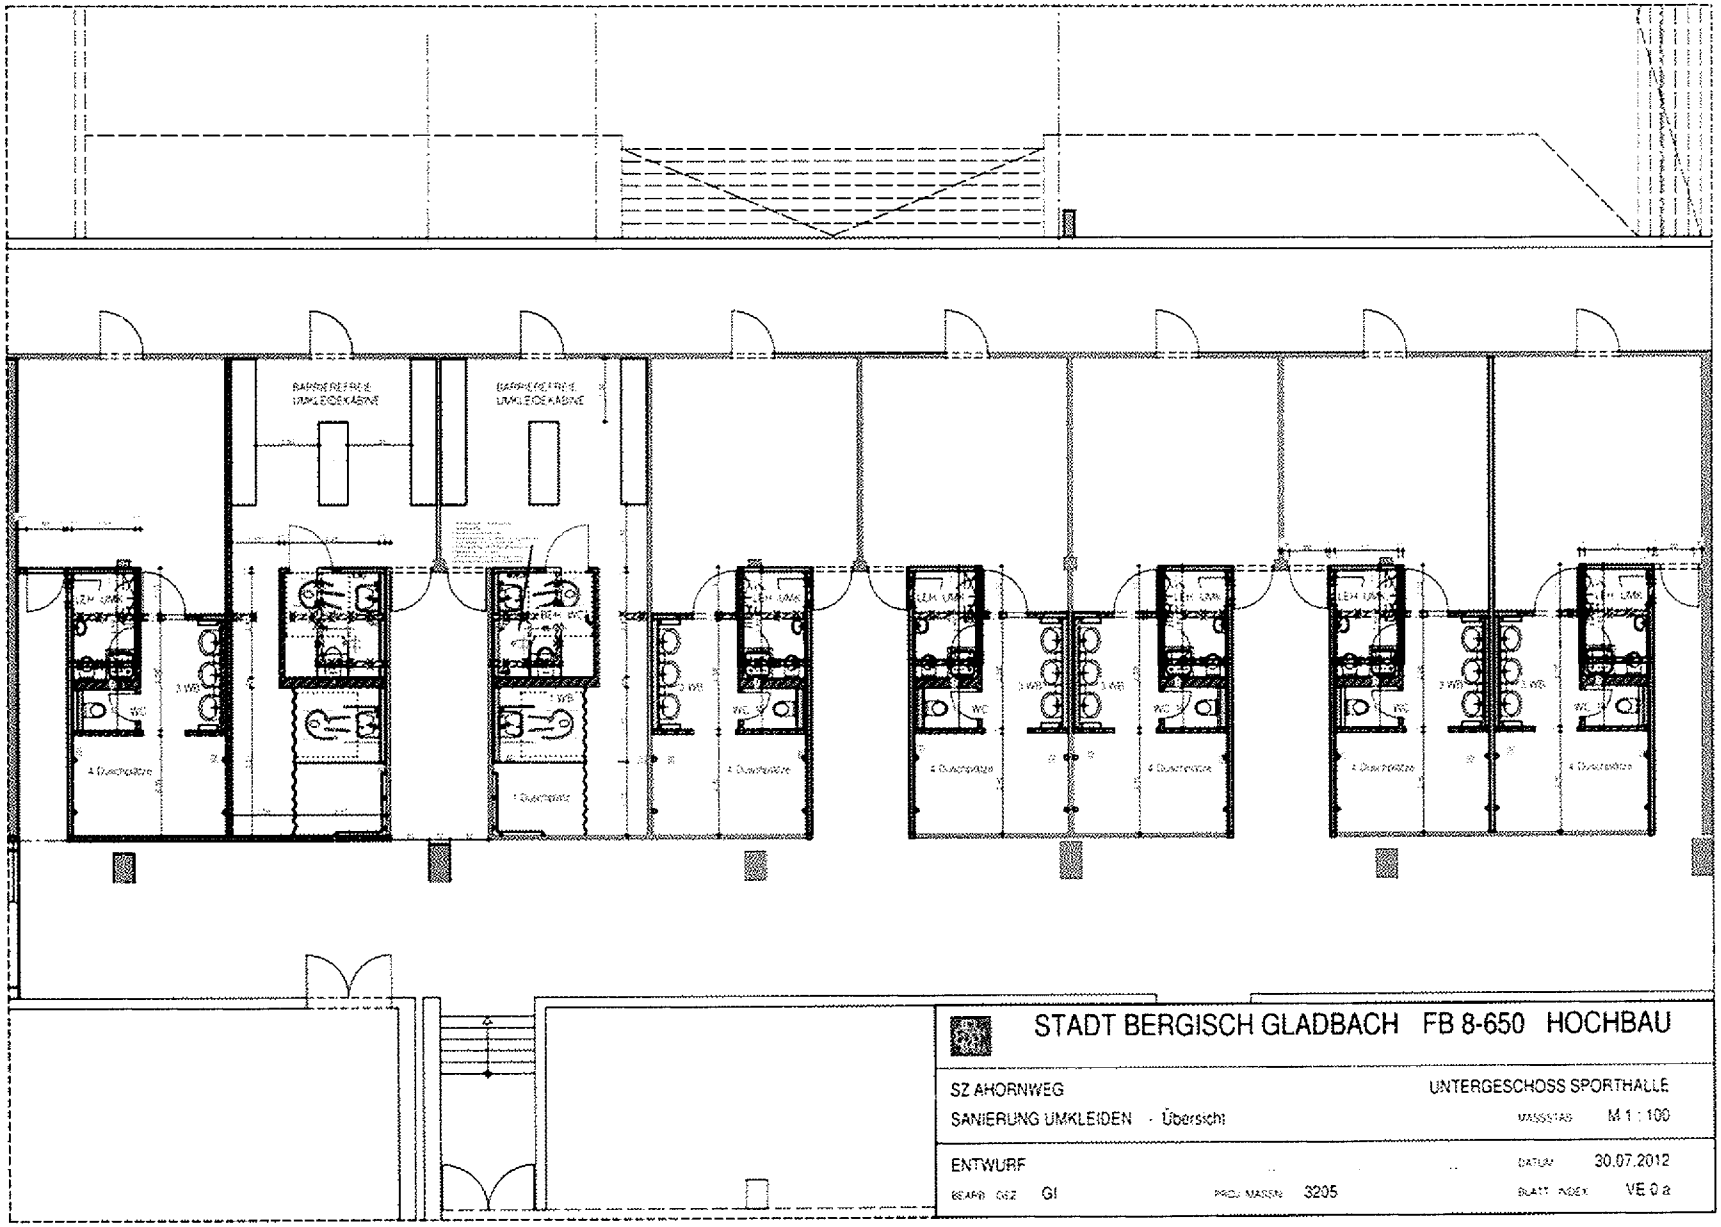
BARRIEREFREIE UMKLEIDEKABINE
BARRIEREFREIE UMKLEIDEKABINE
STADT BERGISCH GLADBACH FB 8-650 HOCHBAU
SZ AHORNWEG
SANIERUNG UMKLEIDEN - Übersicht
UNTERGESCHOSS SPORTHALLE
M 1 : 100
ENTWURF
30.07.2012
GI
3205
VE 0 a