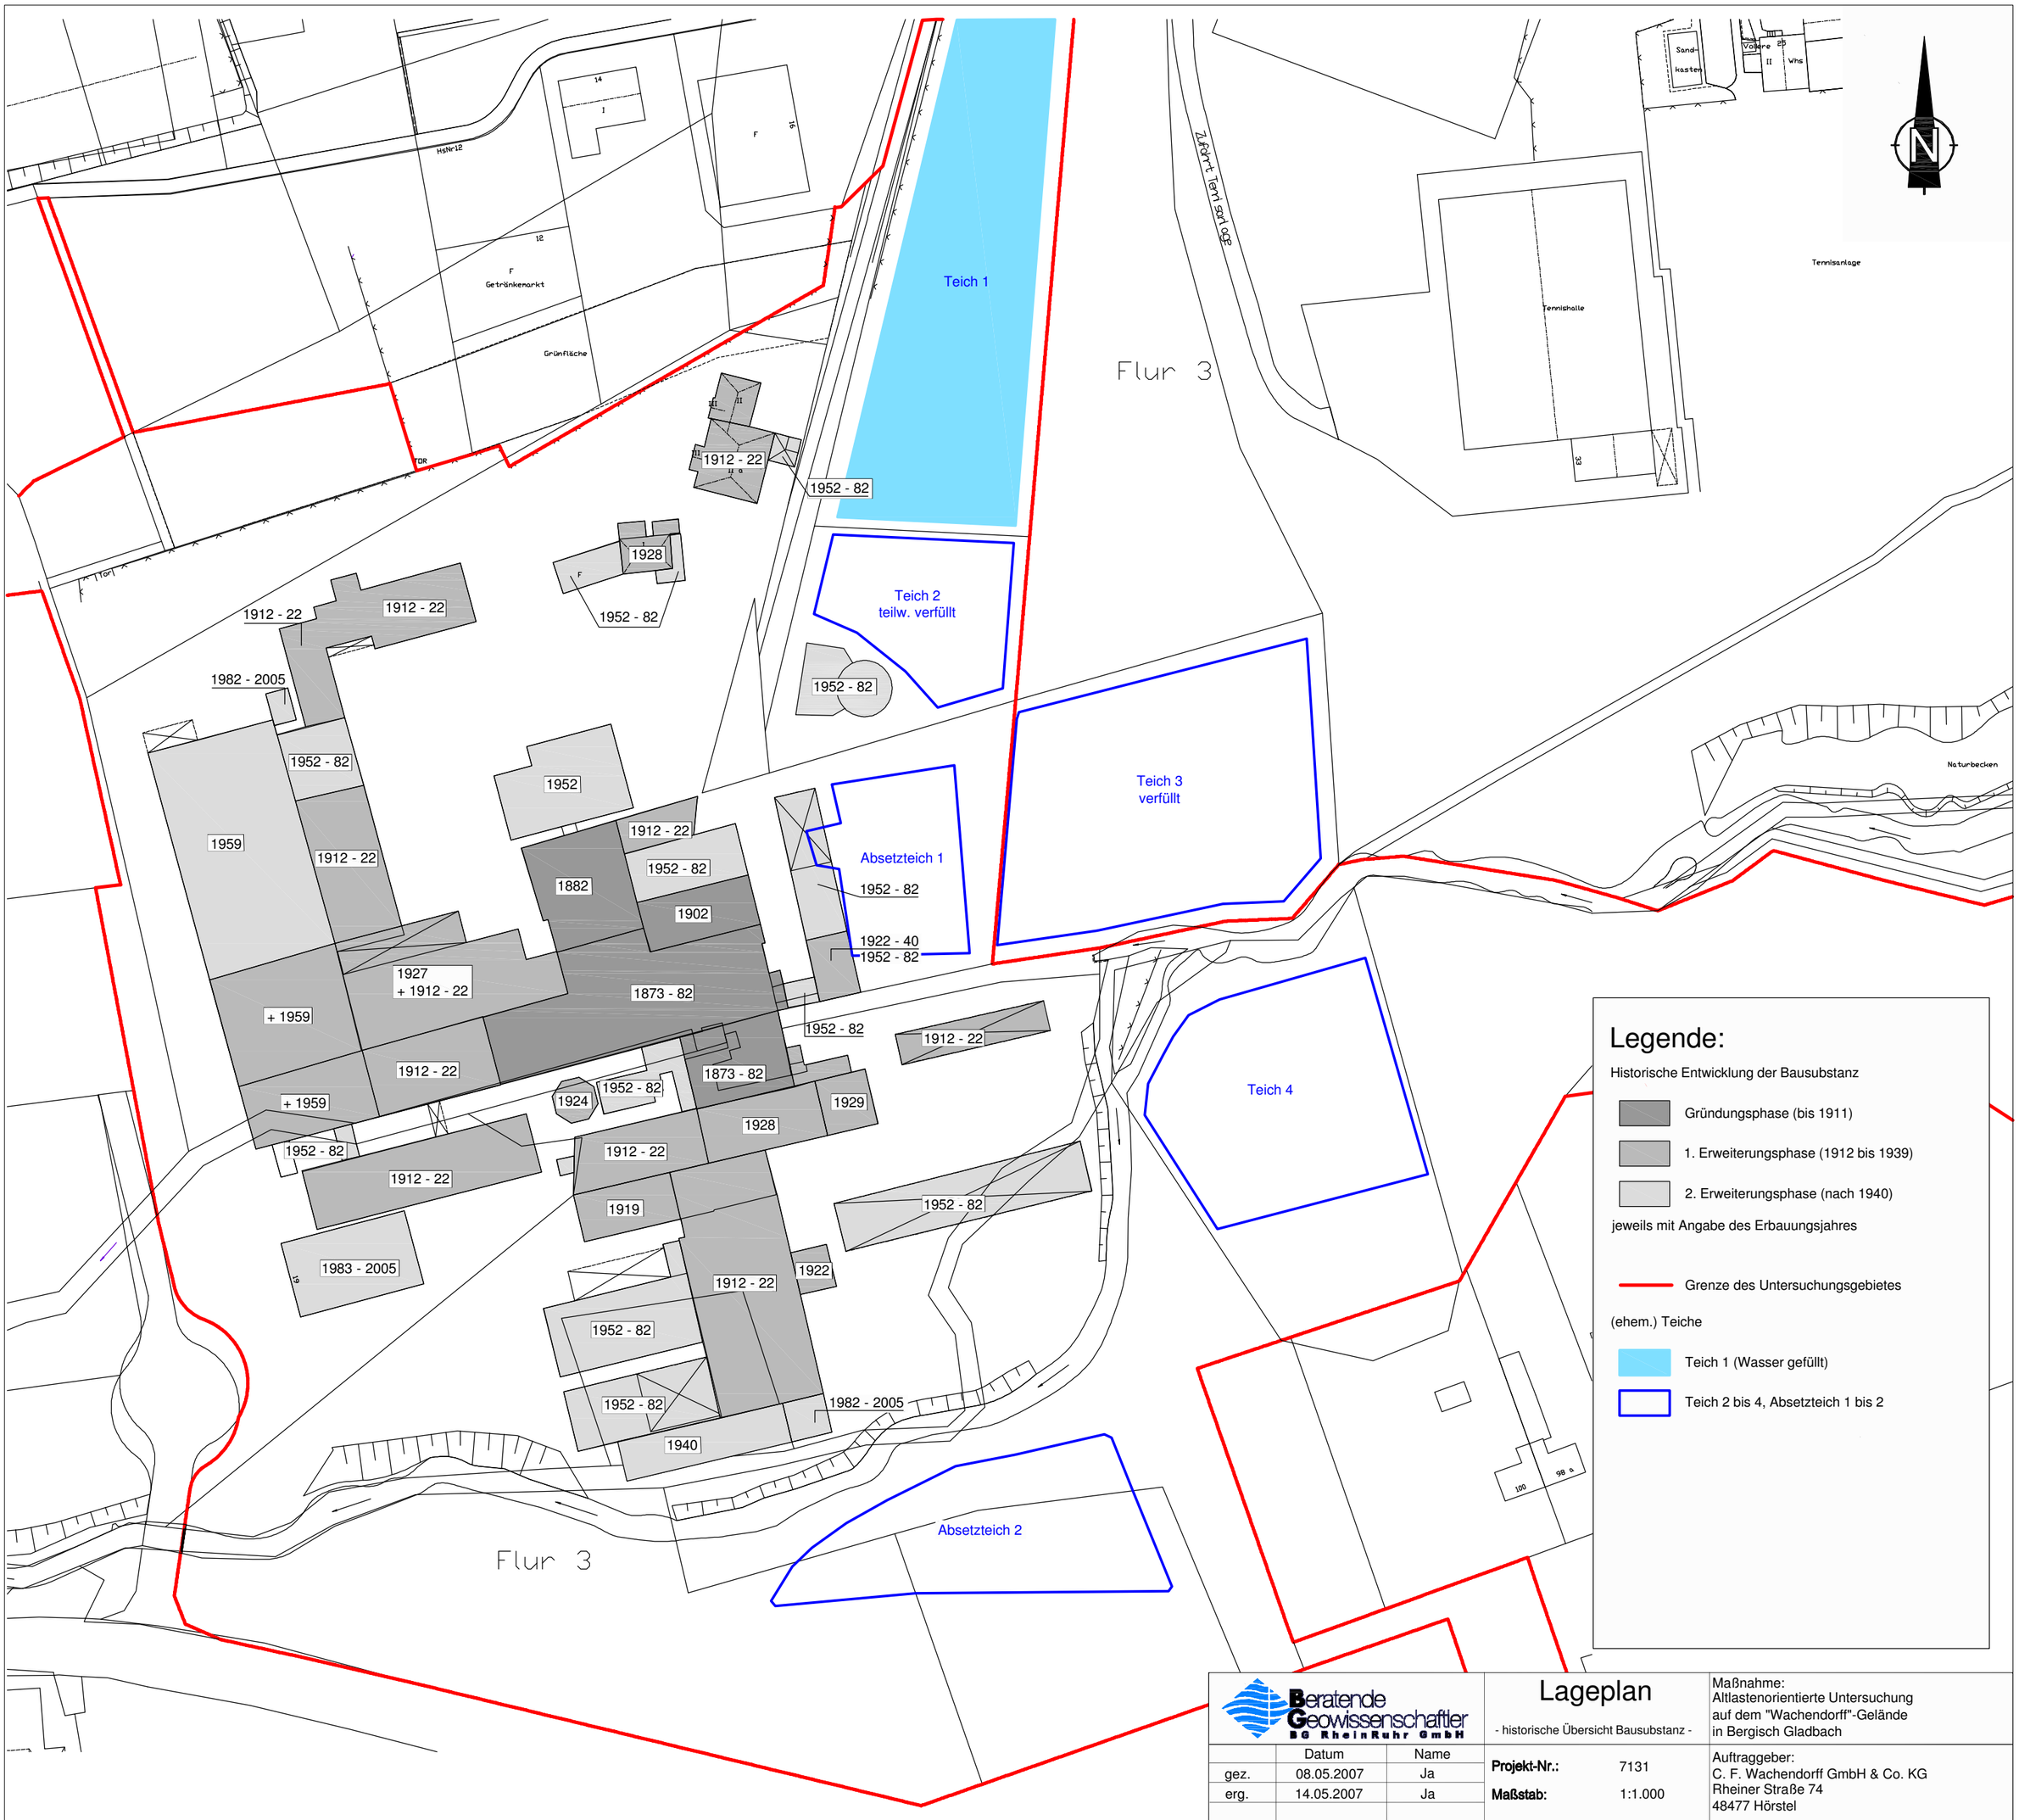

Beratende Geowissenschaftler
BG RheinRuhr GmbH

Lageplan

- historische Übersicht Bausubstanz -

Maßnahme:
Altlastenorientierte Untersuchung
auf dem "Wachendorff"-Gelände
in Bergisch Gladbach

	Datum	Name
gez.	08.05.2007	Ja
erg.	14.05.2007	Ja

Projekt-Nr.: 7131

Maßstab: 1:1.000

Auftraggeber:
C. F. Wachendorff GmbH & Co. KG
Rheiner Straße 74
48477 Hörstel

Plangrundlage:
Eigene Recherche

Schutzvermerk nach DIN 34 beachten
Inhalt und Darstellung unterliegen dem Urheberrecht und dürfen nicht an Dritte weitergegeben werden, auch nicht auszugsweise.

Anlage: 2