


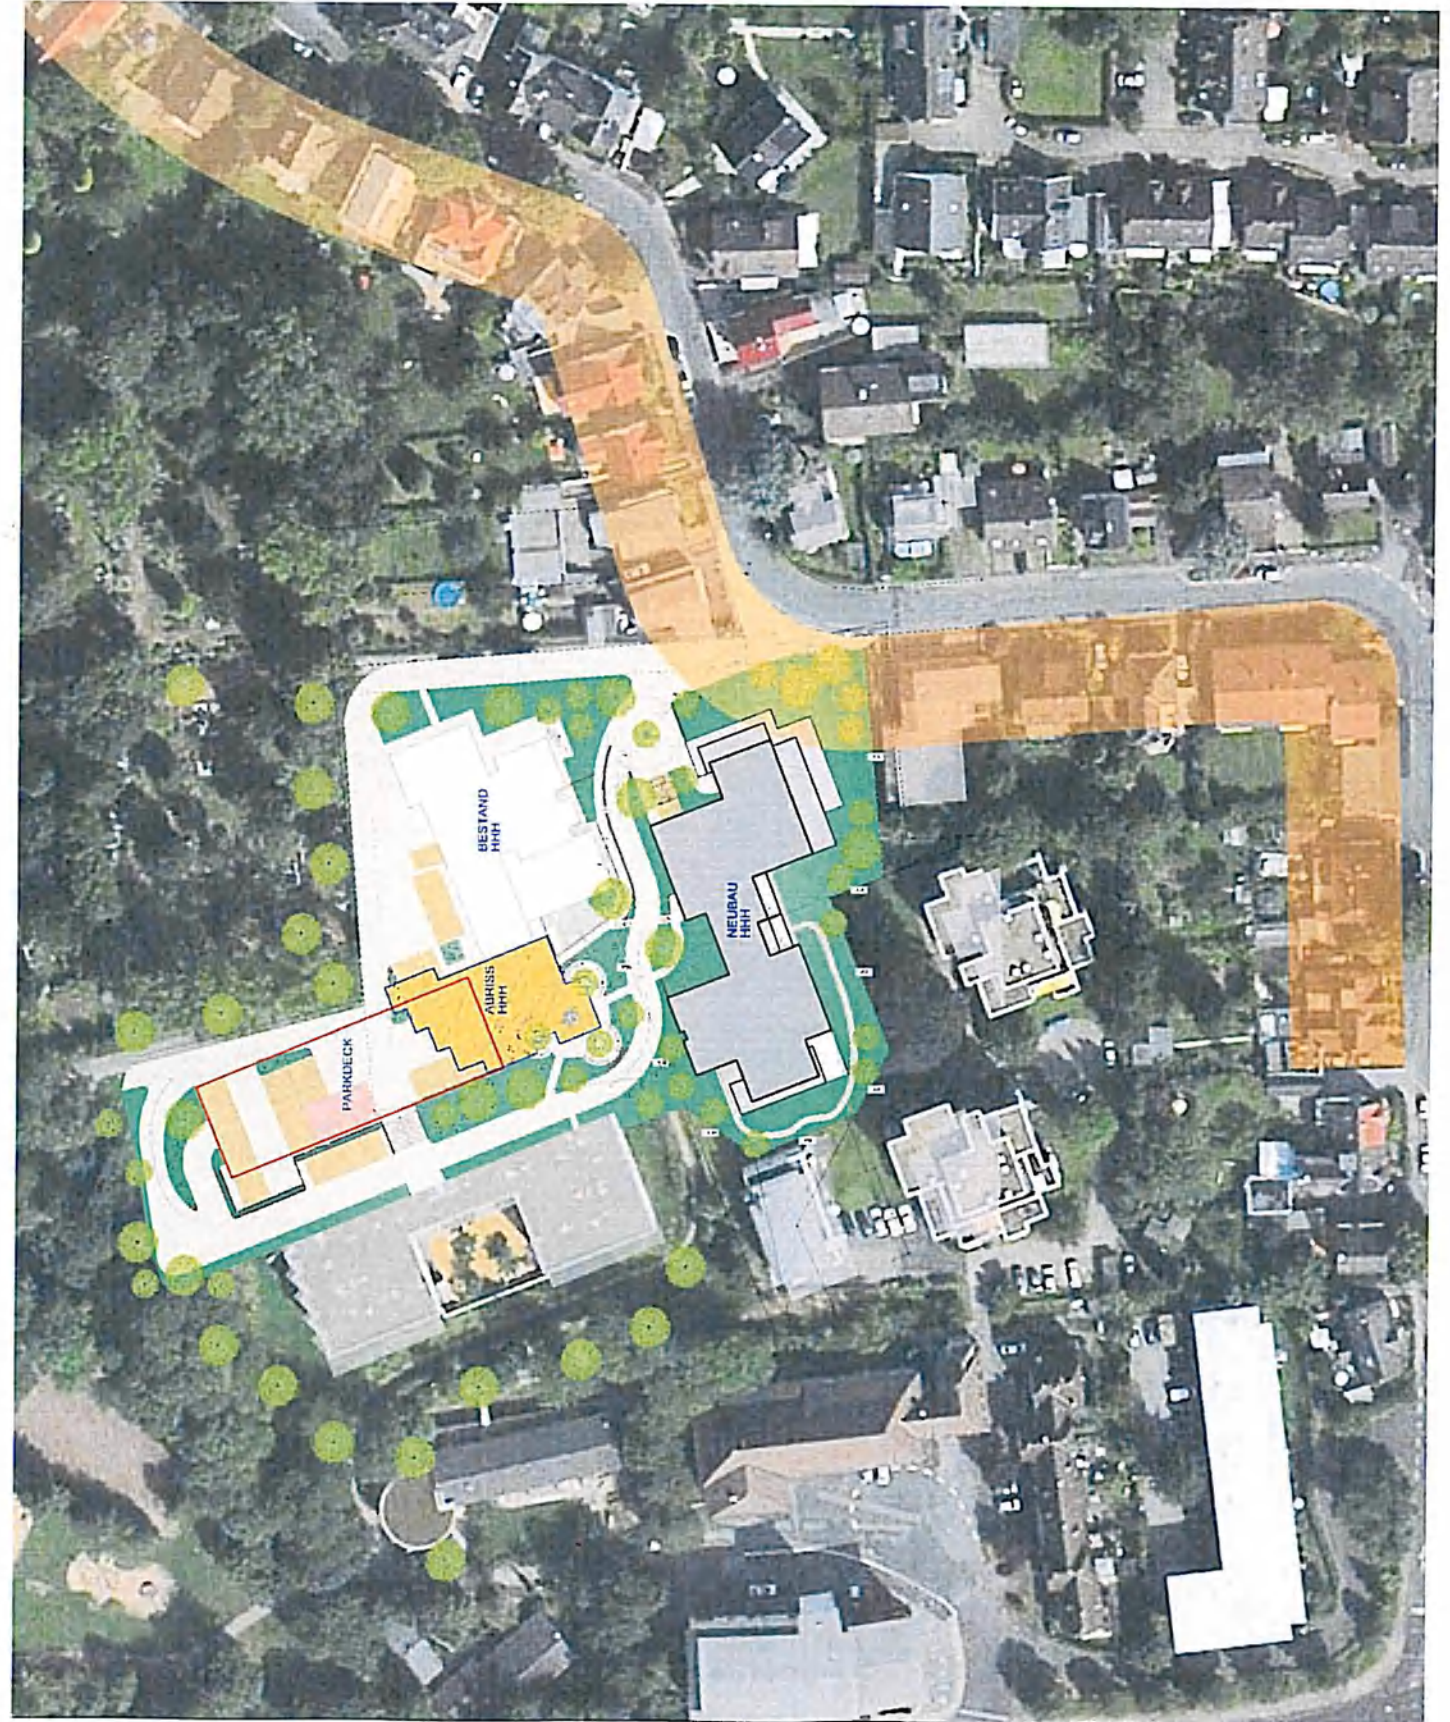

architekturbüro k. zimmer
 neuwiesenweg 12
 56566 neuwied
 telefon: 02631 - 958020
 telefax: 02631-9580222
 info@zimmer-architekt.de

BAUHERR
 EVANGELISCHES KRANKENHAUS
 BERGISCHE GLADBACH gGmbH
 FERRENBERGSTRASSE 24
 51465 BERGISCHE GLADBACH

PROJEKT
 MODERNISIERUNG UND ERSATZNEUBAU
 AM EVANGELISCHEN SENIORENZENTRUM
 IN BERGISCHE GLADBACH

ÜBERSICHT

GEZ : ERDMANN
 PROJEKT-NR. : 10388
 MASSSTAB : 0:1000
 DATUM : 2008-09-12
 ZEICHN-NR. : 01-1493
 INDEX