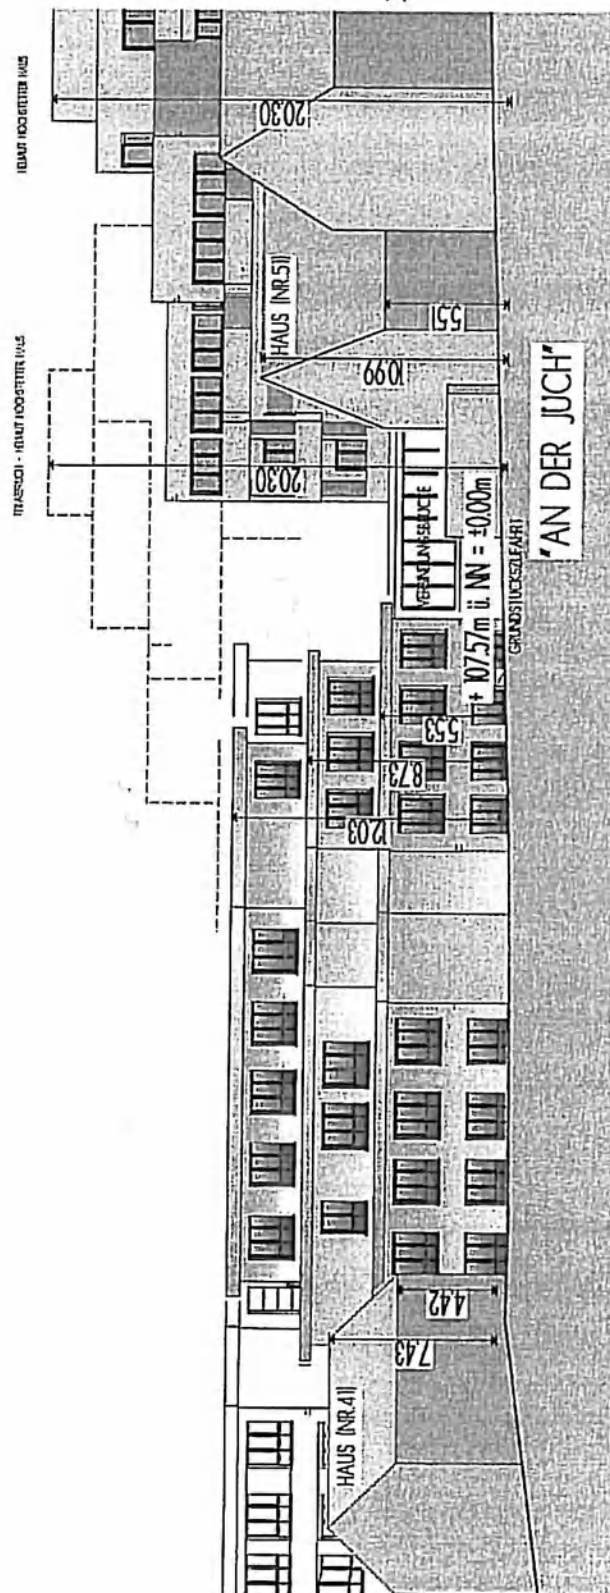


BAUVORPHERTEIL

architekt
k. zimmer

Anlage 3