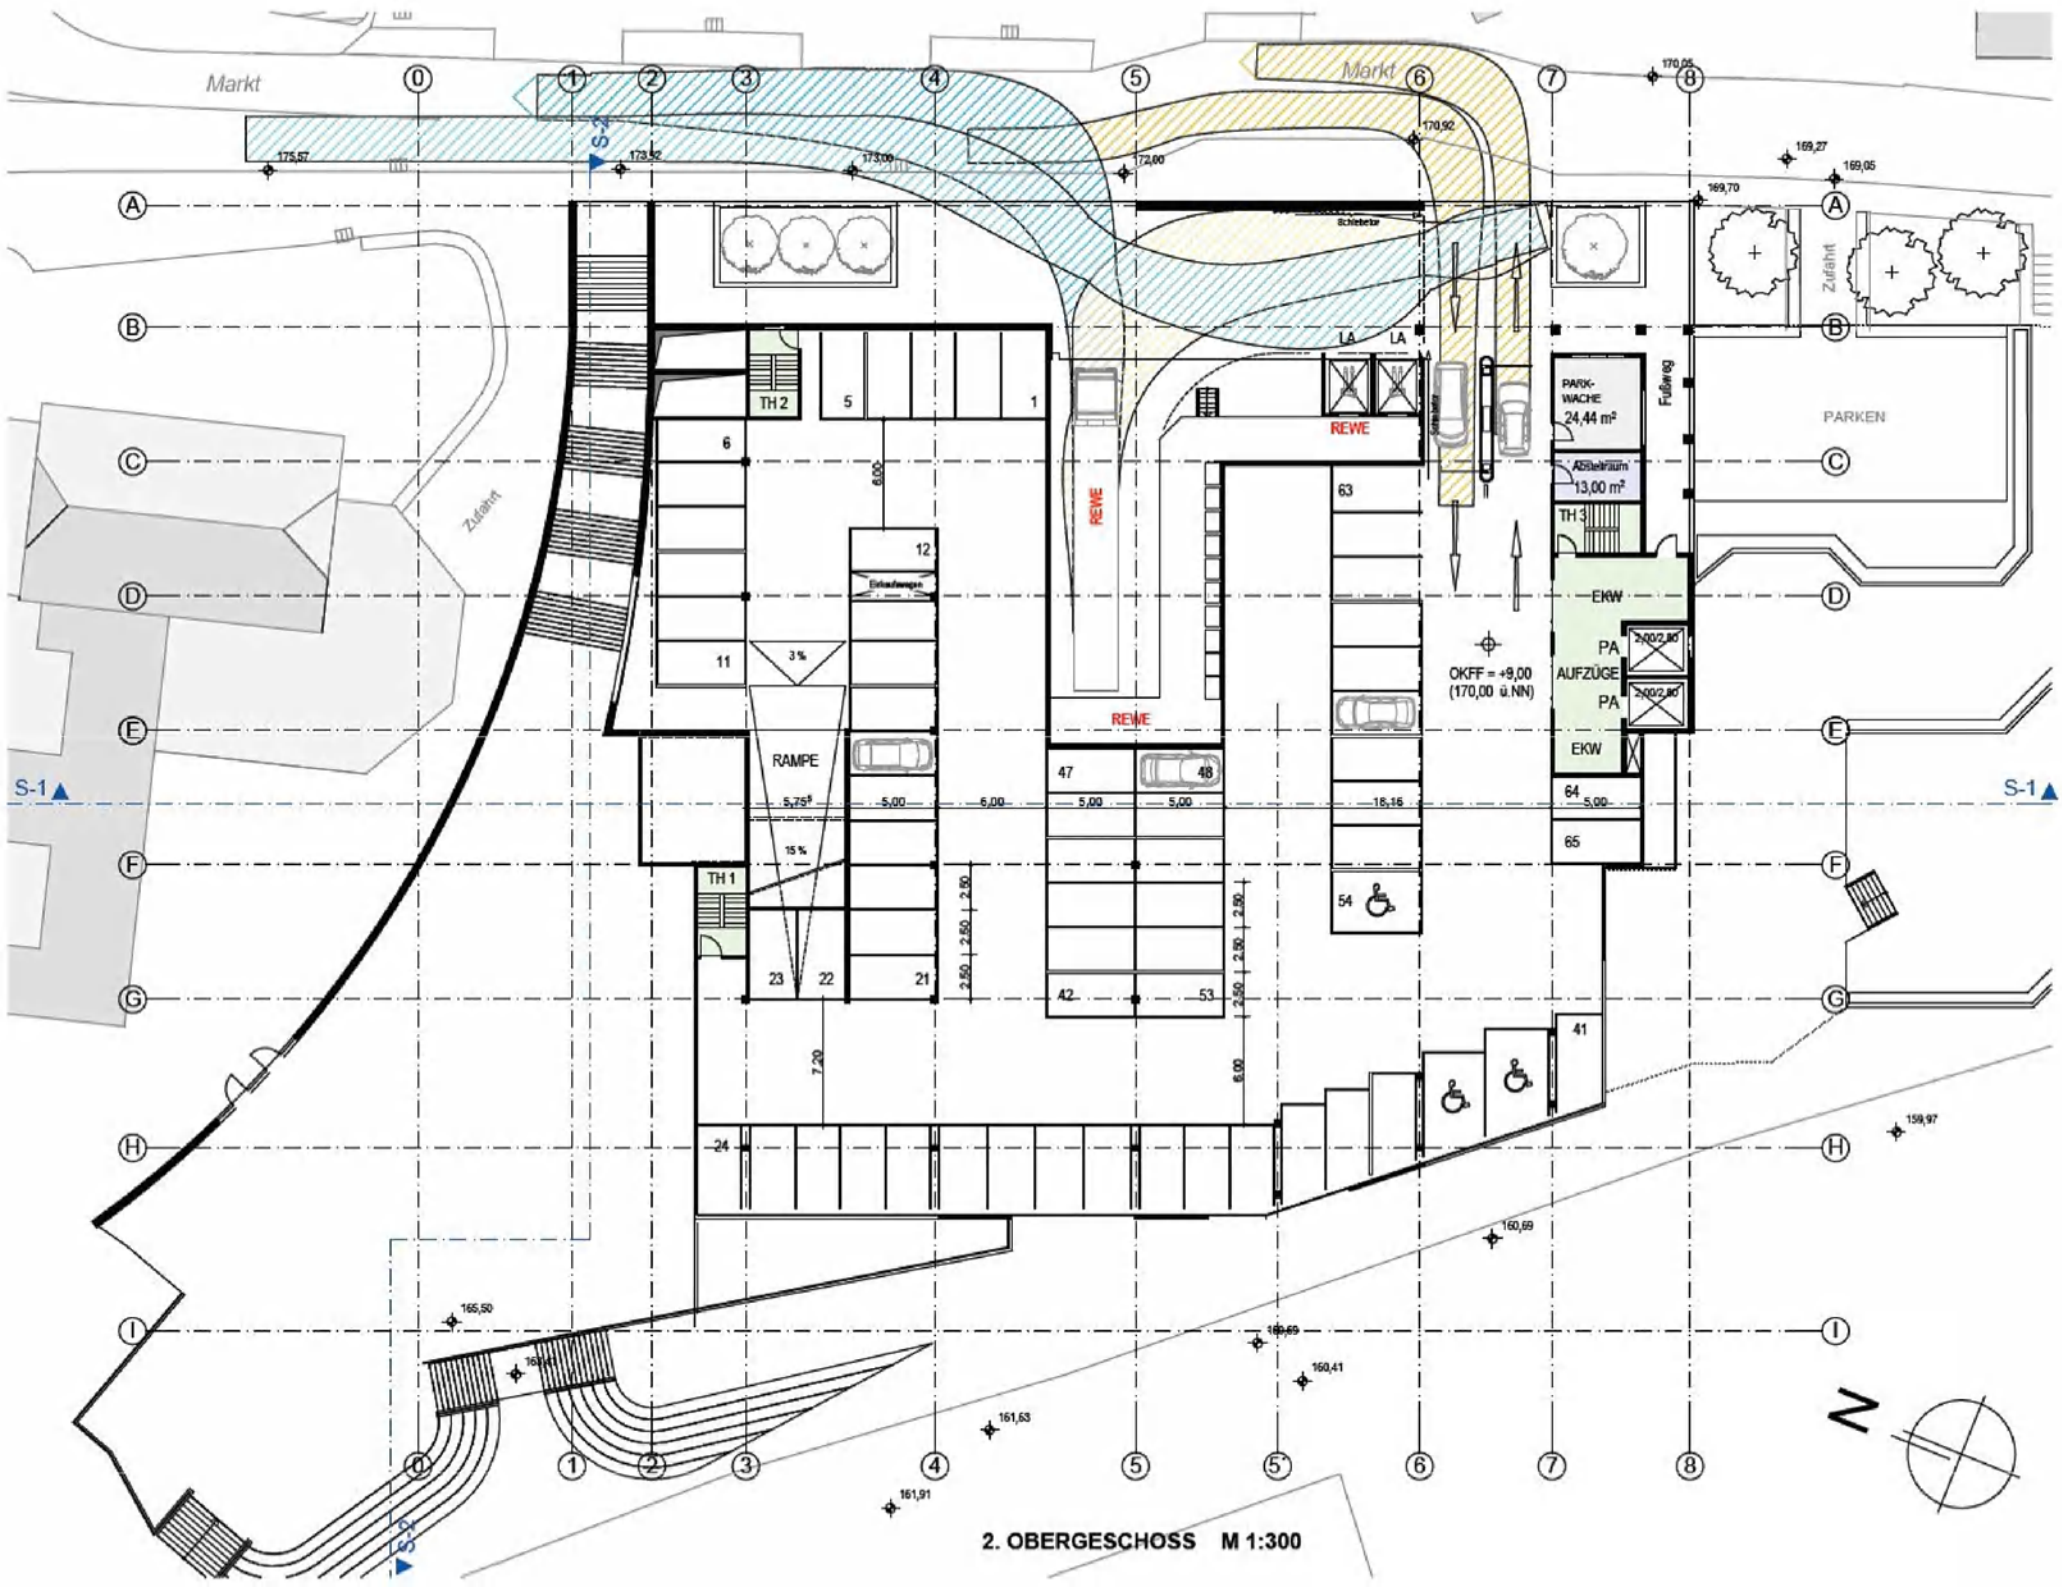

2. OBERGESCHOSS M 1:300

Planung:

Dipl.-Ing. Architekt F.-W. Groefke
Planungsgesellschaft mbH
Xantener Straße 14, 10707 Berlin

Bauherr:

Centerscape Deutschland GmbH & Co. KG
Pretzfelder Straße 15
90425 Nürnberg

Bensberg - Passage am Markt

Entwurfsplanung - 22.03.2013