Entwurf

zum Bebauungsplan Nr. 5342
- Vinzenz-Pallotti-Straße - Teil 1
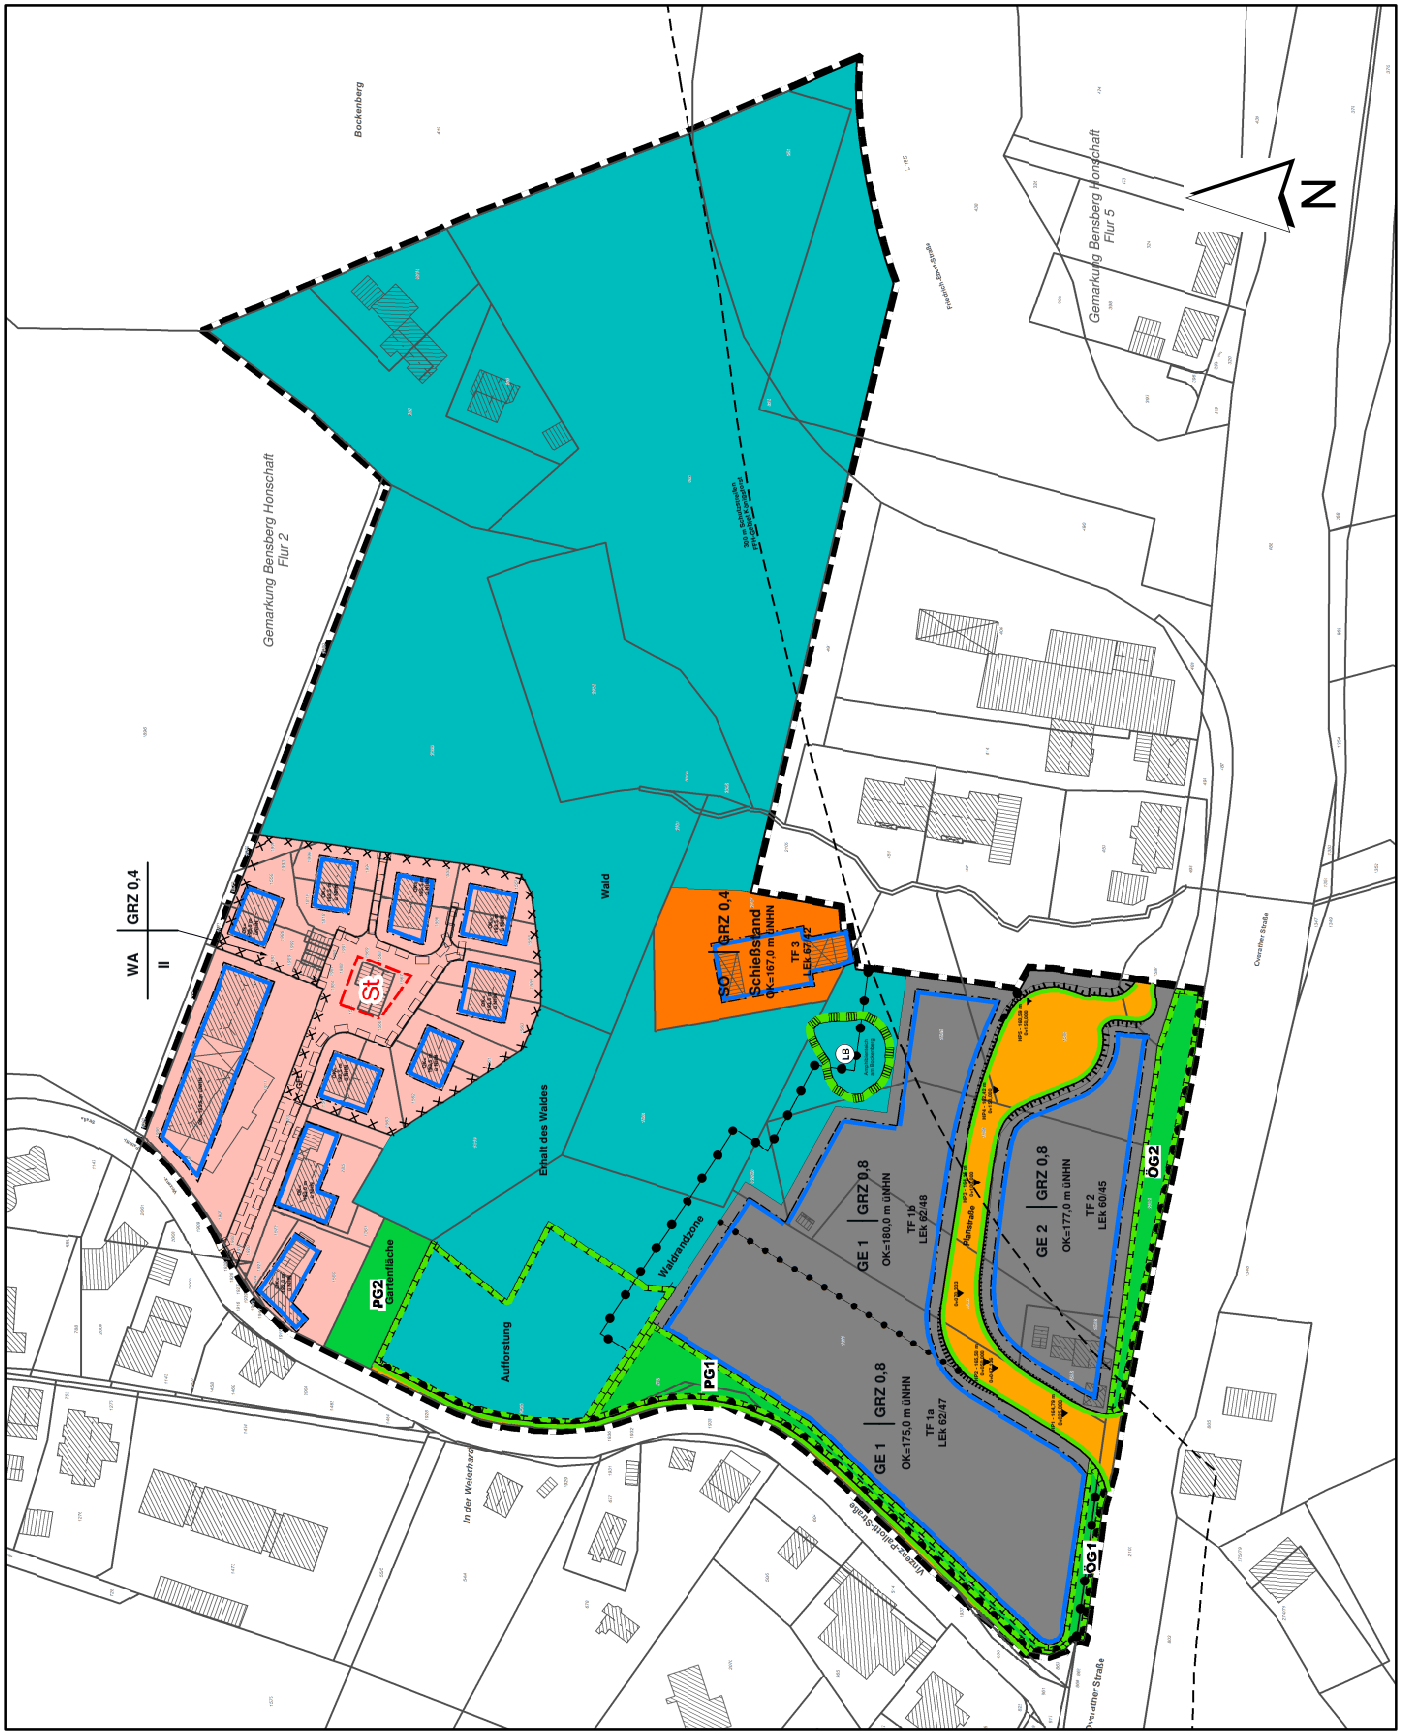
M. 1:2.000