Anhang 2 - Standort Refrather Weg (Nr.6)

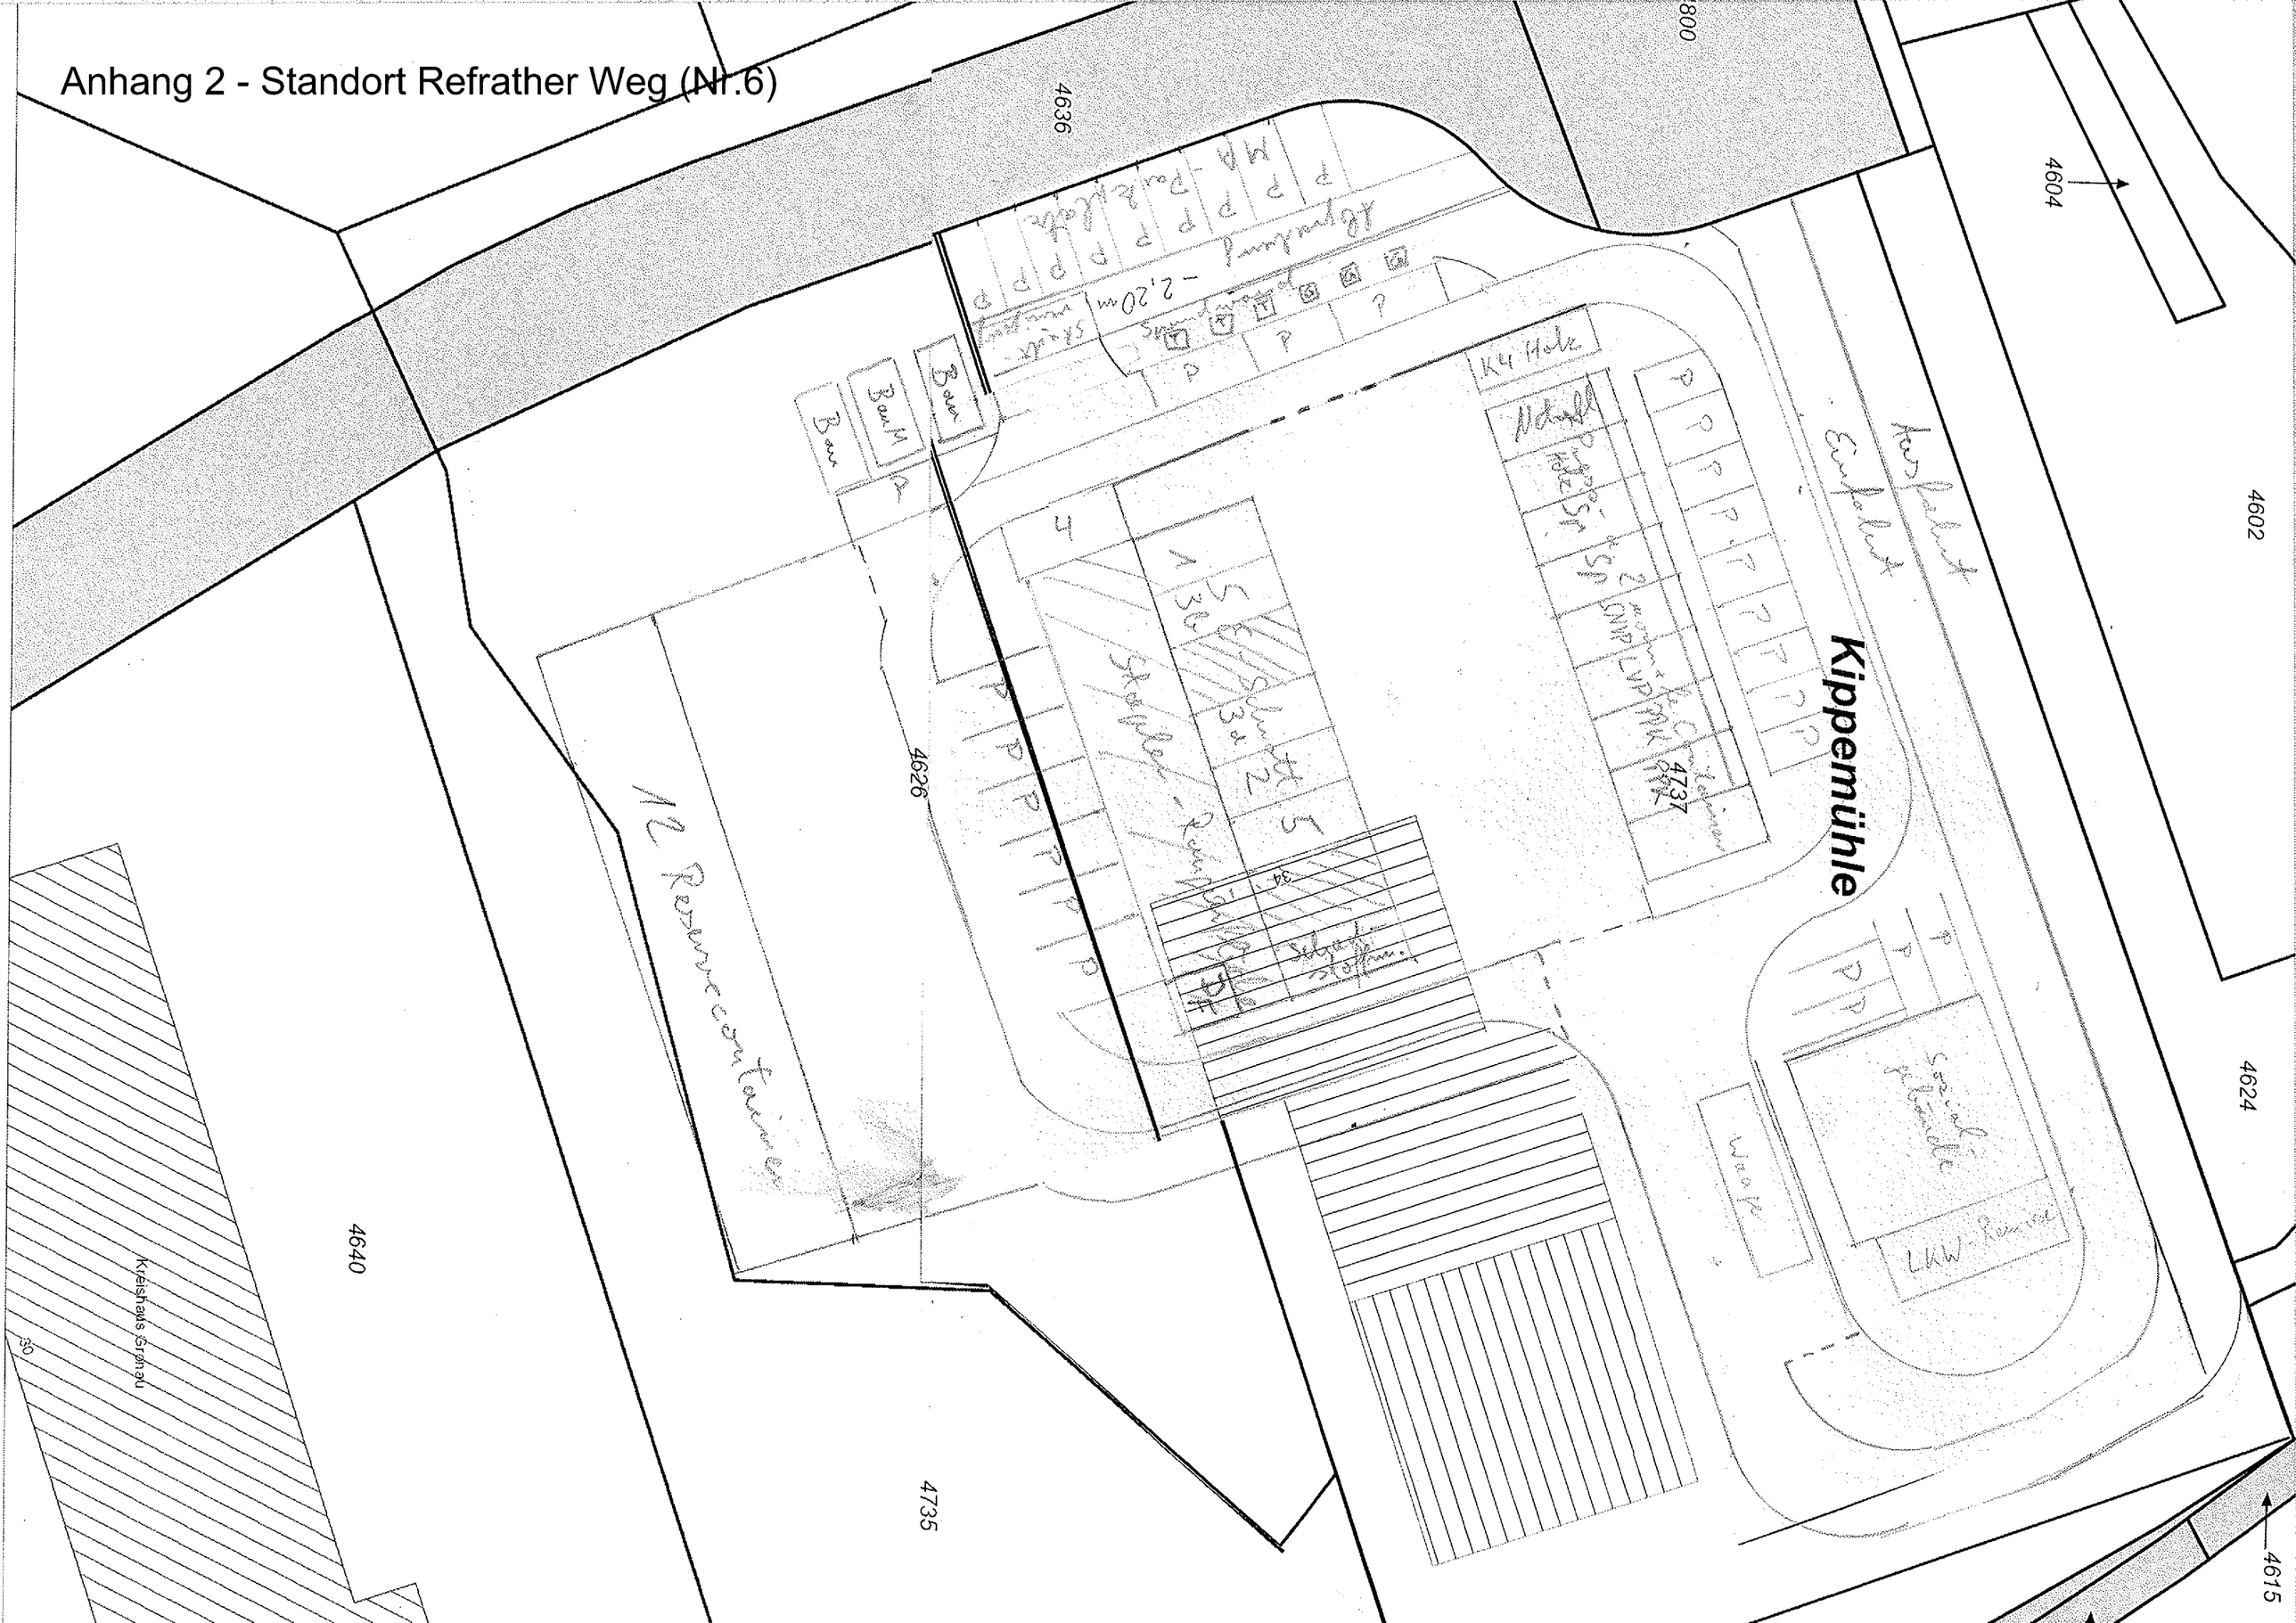
Kippemühle
4636
4626
4640
4735
4624
4602
4604
4615
Kreishaus Grünau
12 Container
LKW-Rampe
Waage
Asphalt
Entfalt
Bem
Bem
Bem
K4 Hole
Schotter
Pumpwerk
-2,20m
Schotter
Schotter
Schotter