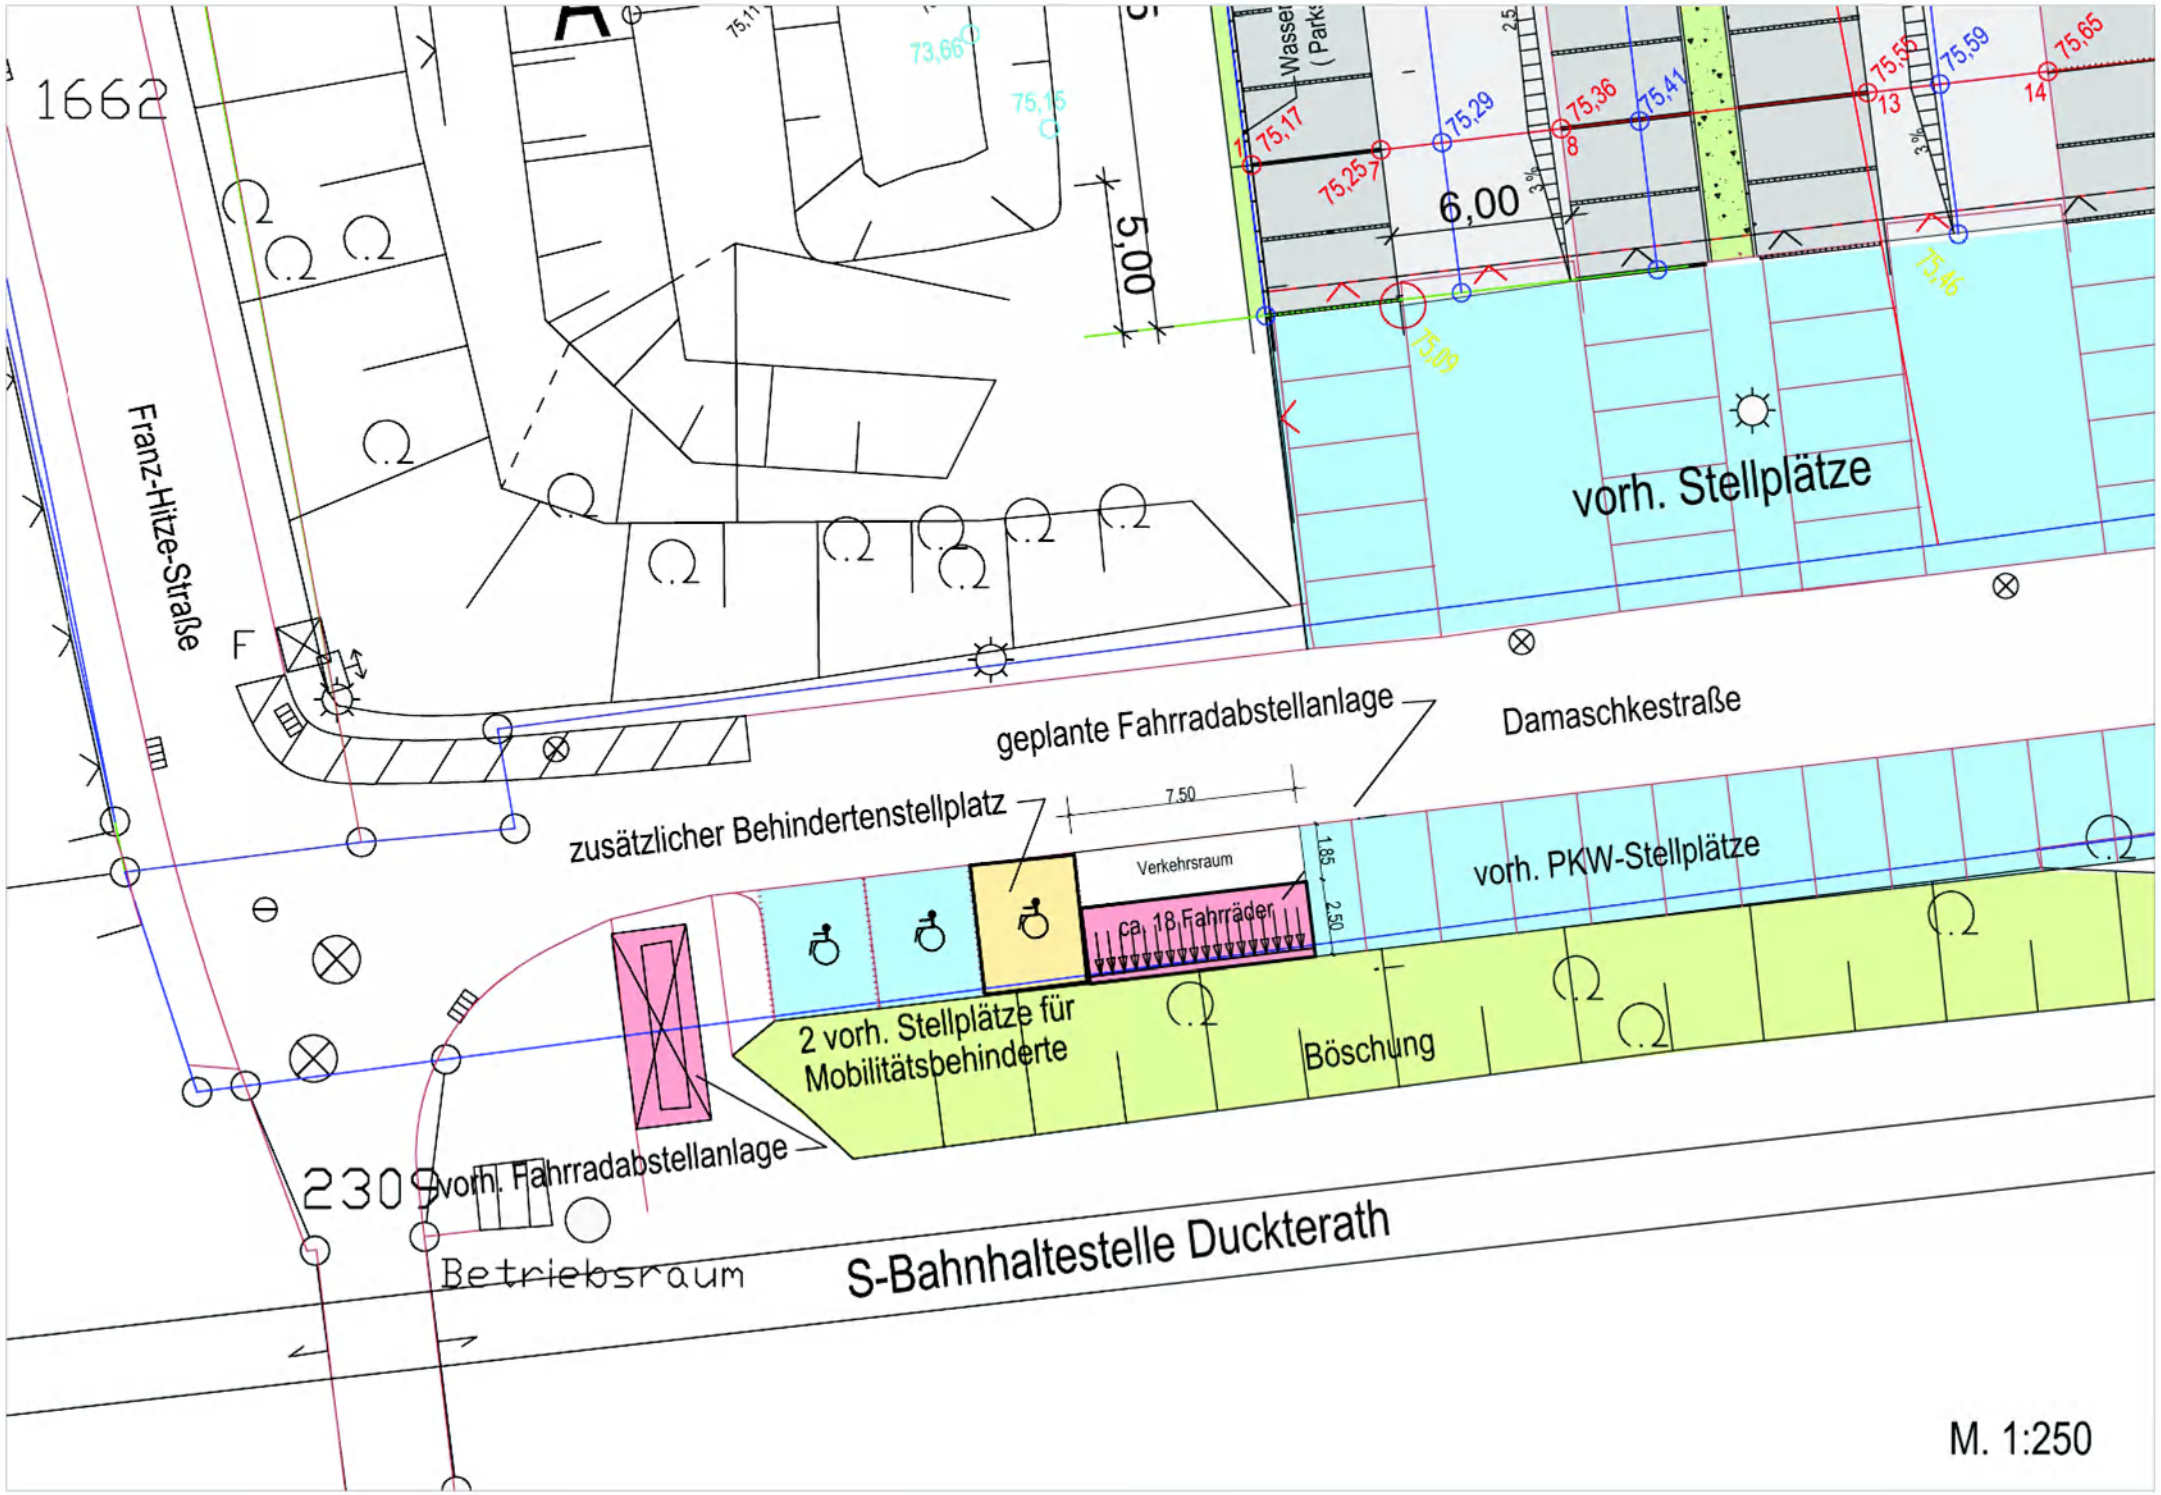
1662
Franz-Hitze-Straße
F
5,00
6,00
vorh. Stellplätze
geplante Fahrradabstellanlage
Damaschkestraße
zusätzlicher Behindertenstellplatz
7,50
Verkehrsraum
ca. 18 Fahrräder
1,85
2,50
vorh. PKW-Stellplätze
2 vorh. Stellplätze für Mobilitätsbehinderte
Böschung
2309
vorh. Fahrradabstellanlage
Betriebsraum
S-Bahnhaltestelle Duckterath
M. 1:250