

Entwurf


Anlage 2

BP 5511

zum Bebauungsplan Nr. 5511 - Platzer Höhenweg -

Stand: Offenlage

M. 1:1.250

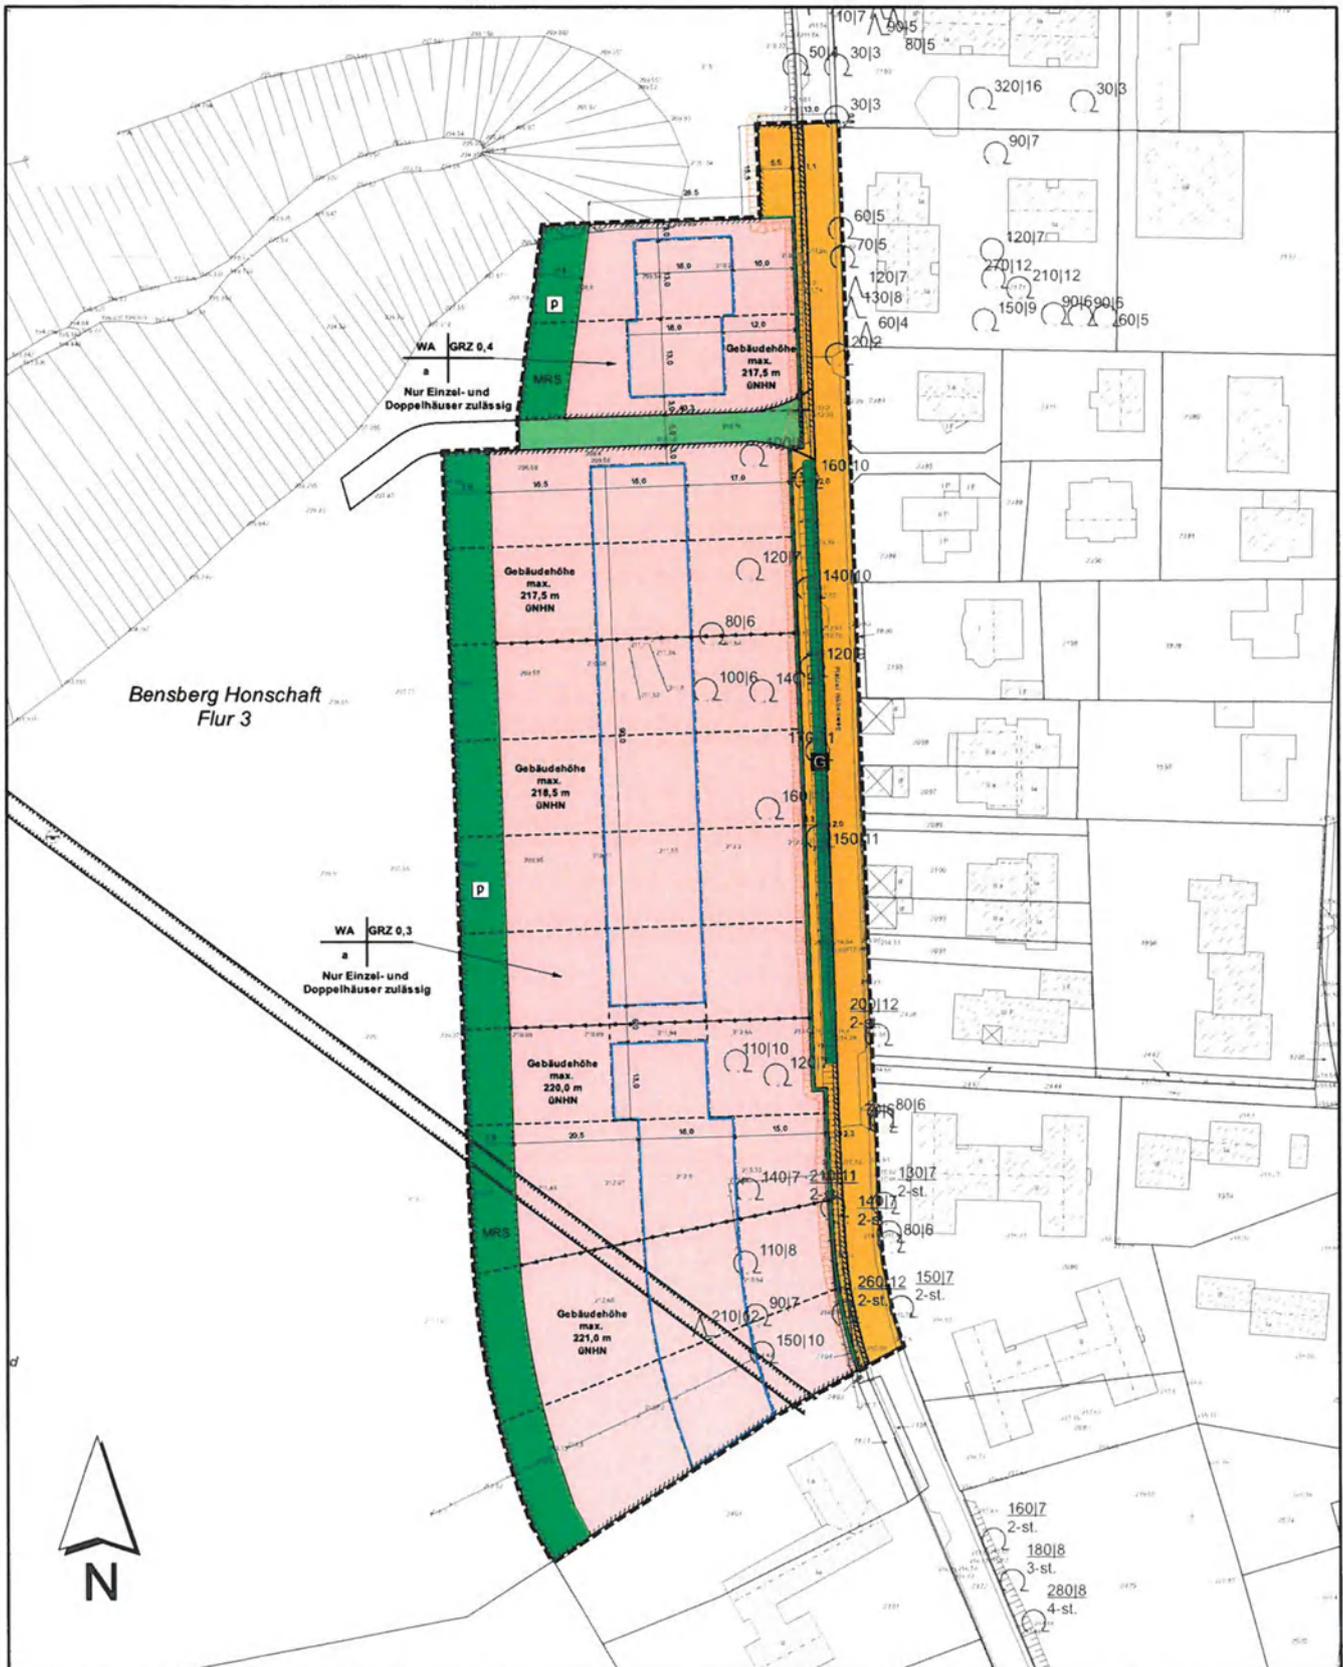

Legende

zum Bebauungsplan Nr. 5511

– Platzer Höhenweg –

Stand: Offenlage

	Allgemeine Wohngebiete
Á	Allgemeine Wohngebiete
÷	Grundflächenzahl, hier 0,4
Á	abweichende Bauweise
Gebäudehöhe max. 217,5 m üNHN	max. zulässige Gebäudehöhe, hier 217,5 m üNHN
	Baugrenze
	Straßenverkehrsflächen
	Straßenbegrenzungslinie, auch gegenüber Verkehrsflächen besonderer Zweckbestimmung
	Private Grünflächen
	Verkehrsgrünfläche
	Flächen für die Landwirtschaft
MRS	Mulden-Rigolen-System
	Flächen für Maßnahmen zum Schutz, zur Pflege und zur Entwicklung von Natur und Landschaft
	Grenze des räumlichen Geltungsbereiches
	Abgrenzung unterschiedlicher Nutzungen, z. B. von Baugebieten oder Abgrenzung des Maßes der Nutzung innerhalb eines Baugebietes
	Eingriffsfläche
Kennzeichnungen	
	Umgrenzung Flächen für Abgrabungen oder für die Gewinnung von Bodenschätzen
—	Stollen, hier Jungfraustollen
	geplante Straßenböschung
Darstellungen ohne Festsetzungsinhalt	
---	vorgeschlagene Grundstücksgrenze
—	Begrenzungslinie