


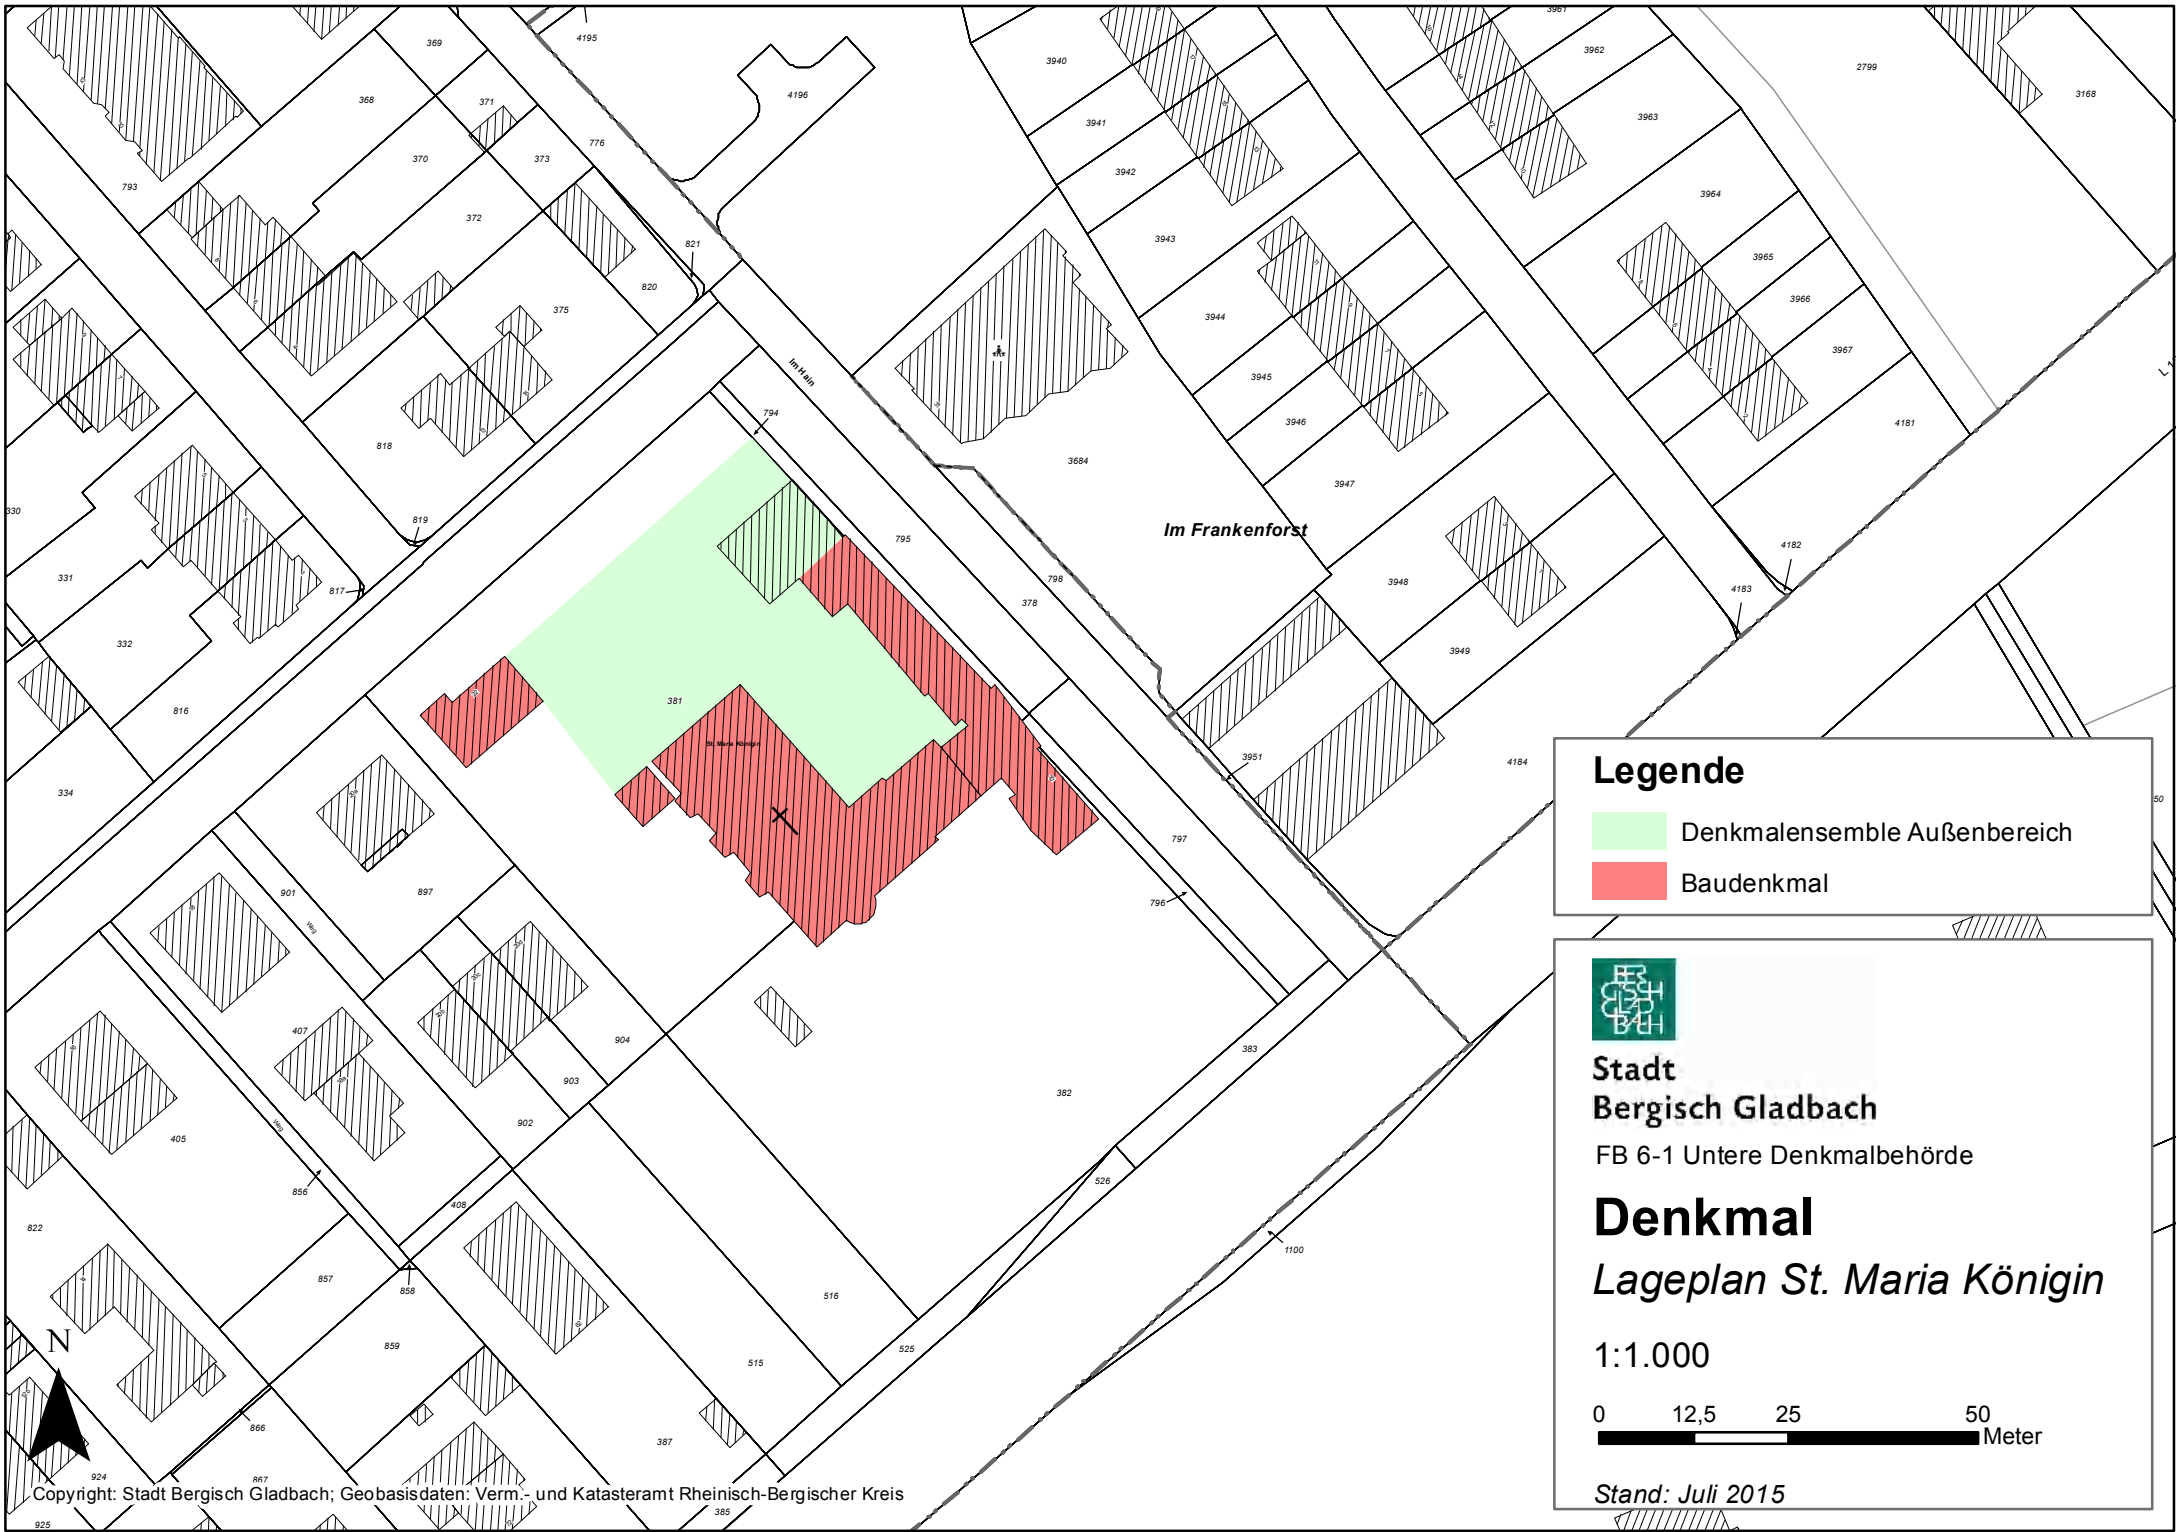

Legende

Denkmalensemble Außenbereich

Baudenkmal



**Stadt
Bergisch Gladbach**

FB 6-1 Untere Denkmalbehörde

Denkmal

Lageplan St. Maria Königin

1:1.000

0 12,5 25 50
Meter

Stand: Juli 2015