


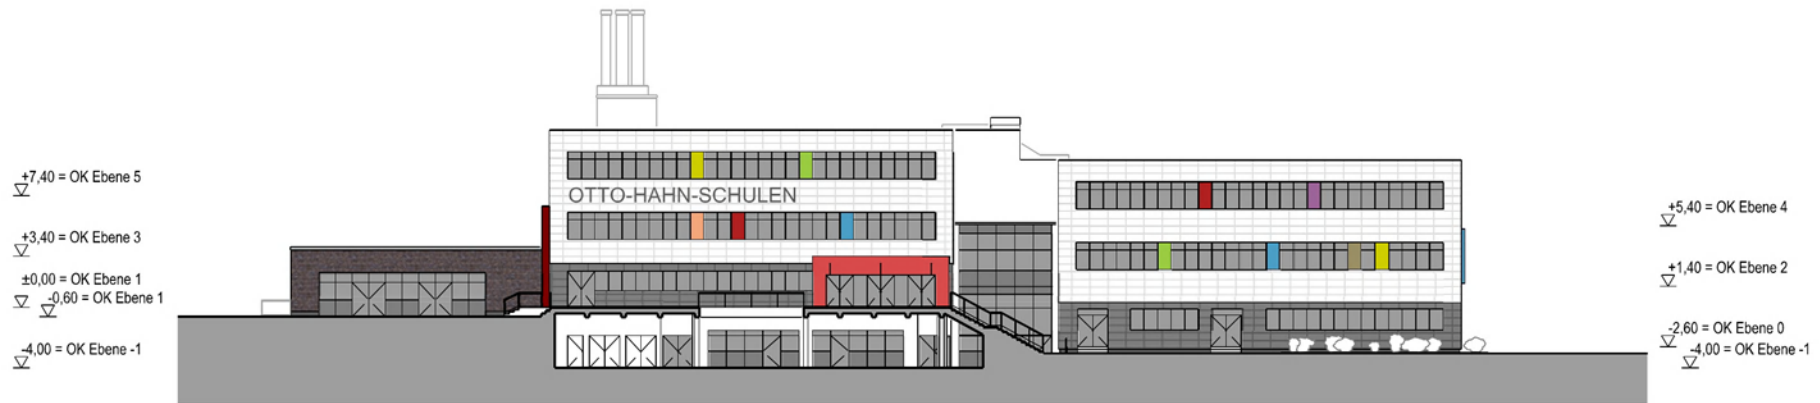

Ansicht Nord



Ansicht Ost

Entwurf

Schulzentrum Saaler Mühle 51427 Bergisch Gladbach	Ansicht Nord und Ost	
agn  smp Generalplaner GmbH Rheinallee 4, 65346 Eltville	Maßstab 1:500	Datum 05.10.2015