


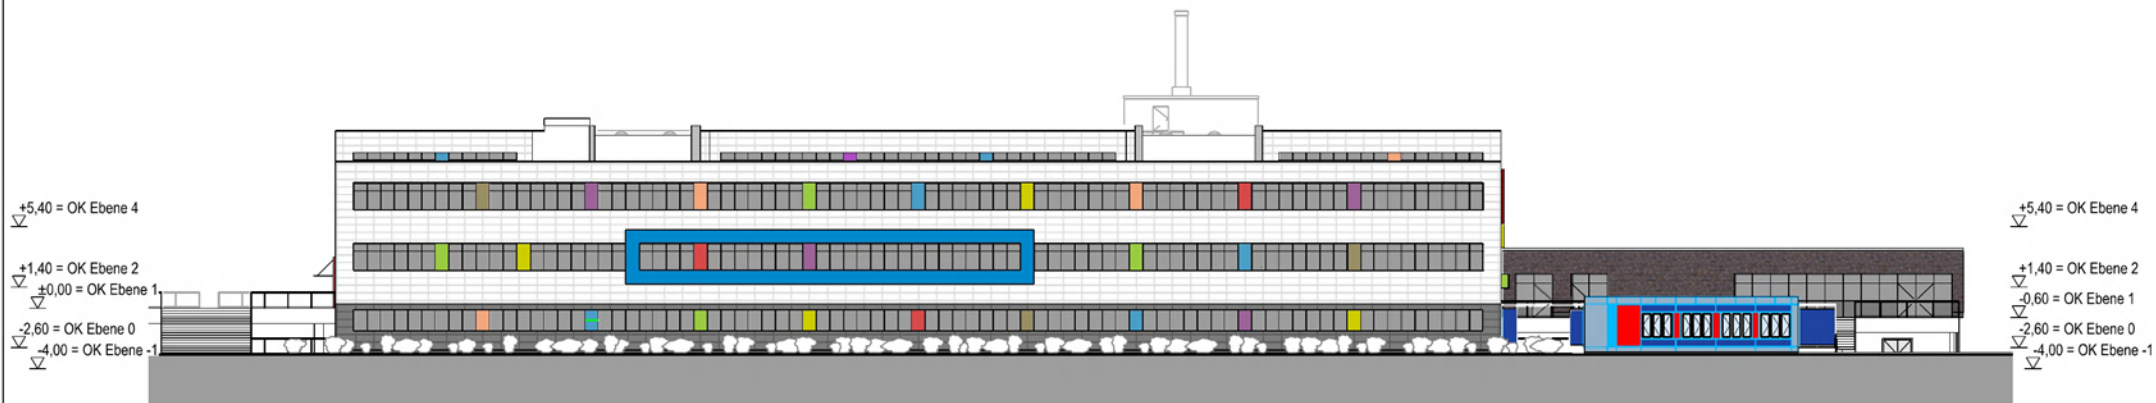

Ansicht Süd



Ansicht West

Entwurf

Schulzentrum Saaler Mühle
51427 Bergisch Gladbach

agn smp Generalplaner GmbH
Rheinallee 4, 65346 Eltville

Ansicht Süd und West

Maßstab
1:500

Datum
05.10.2015