




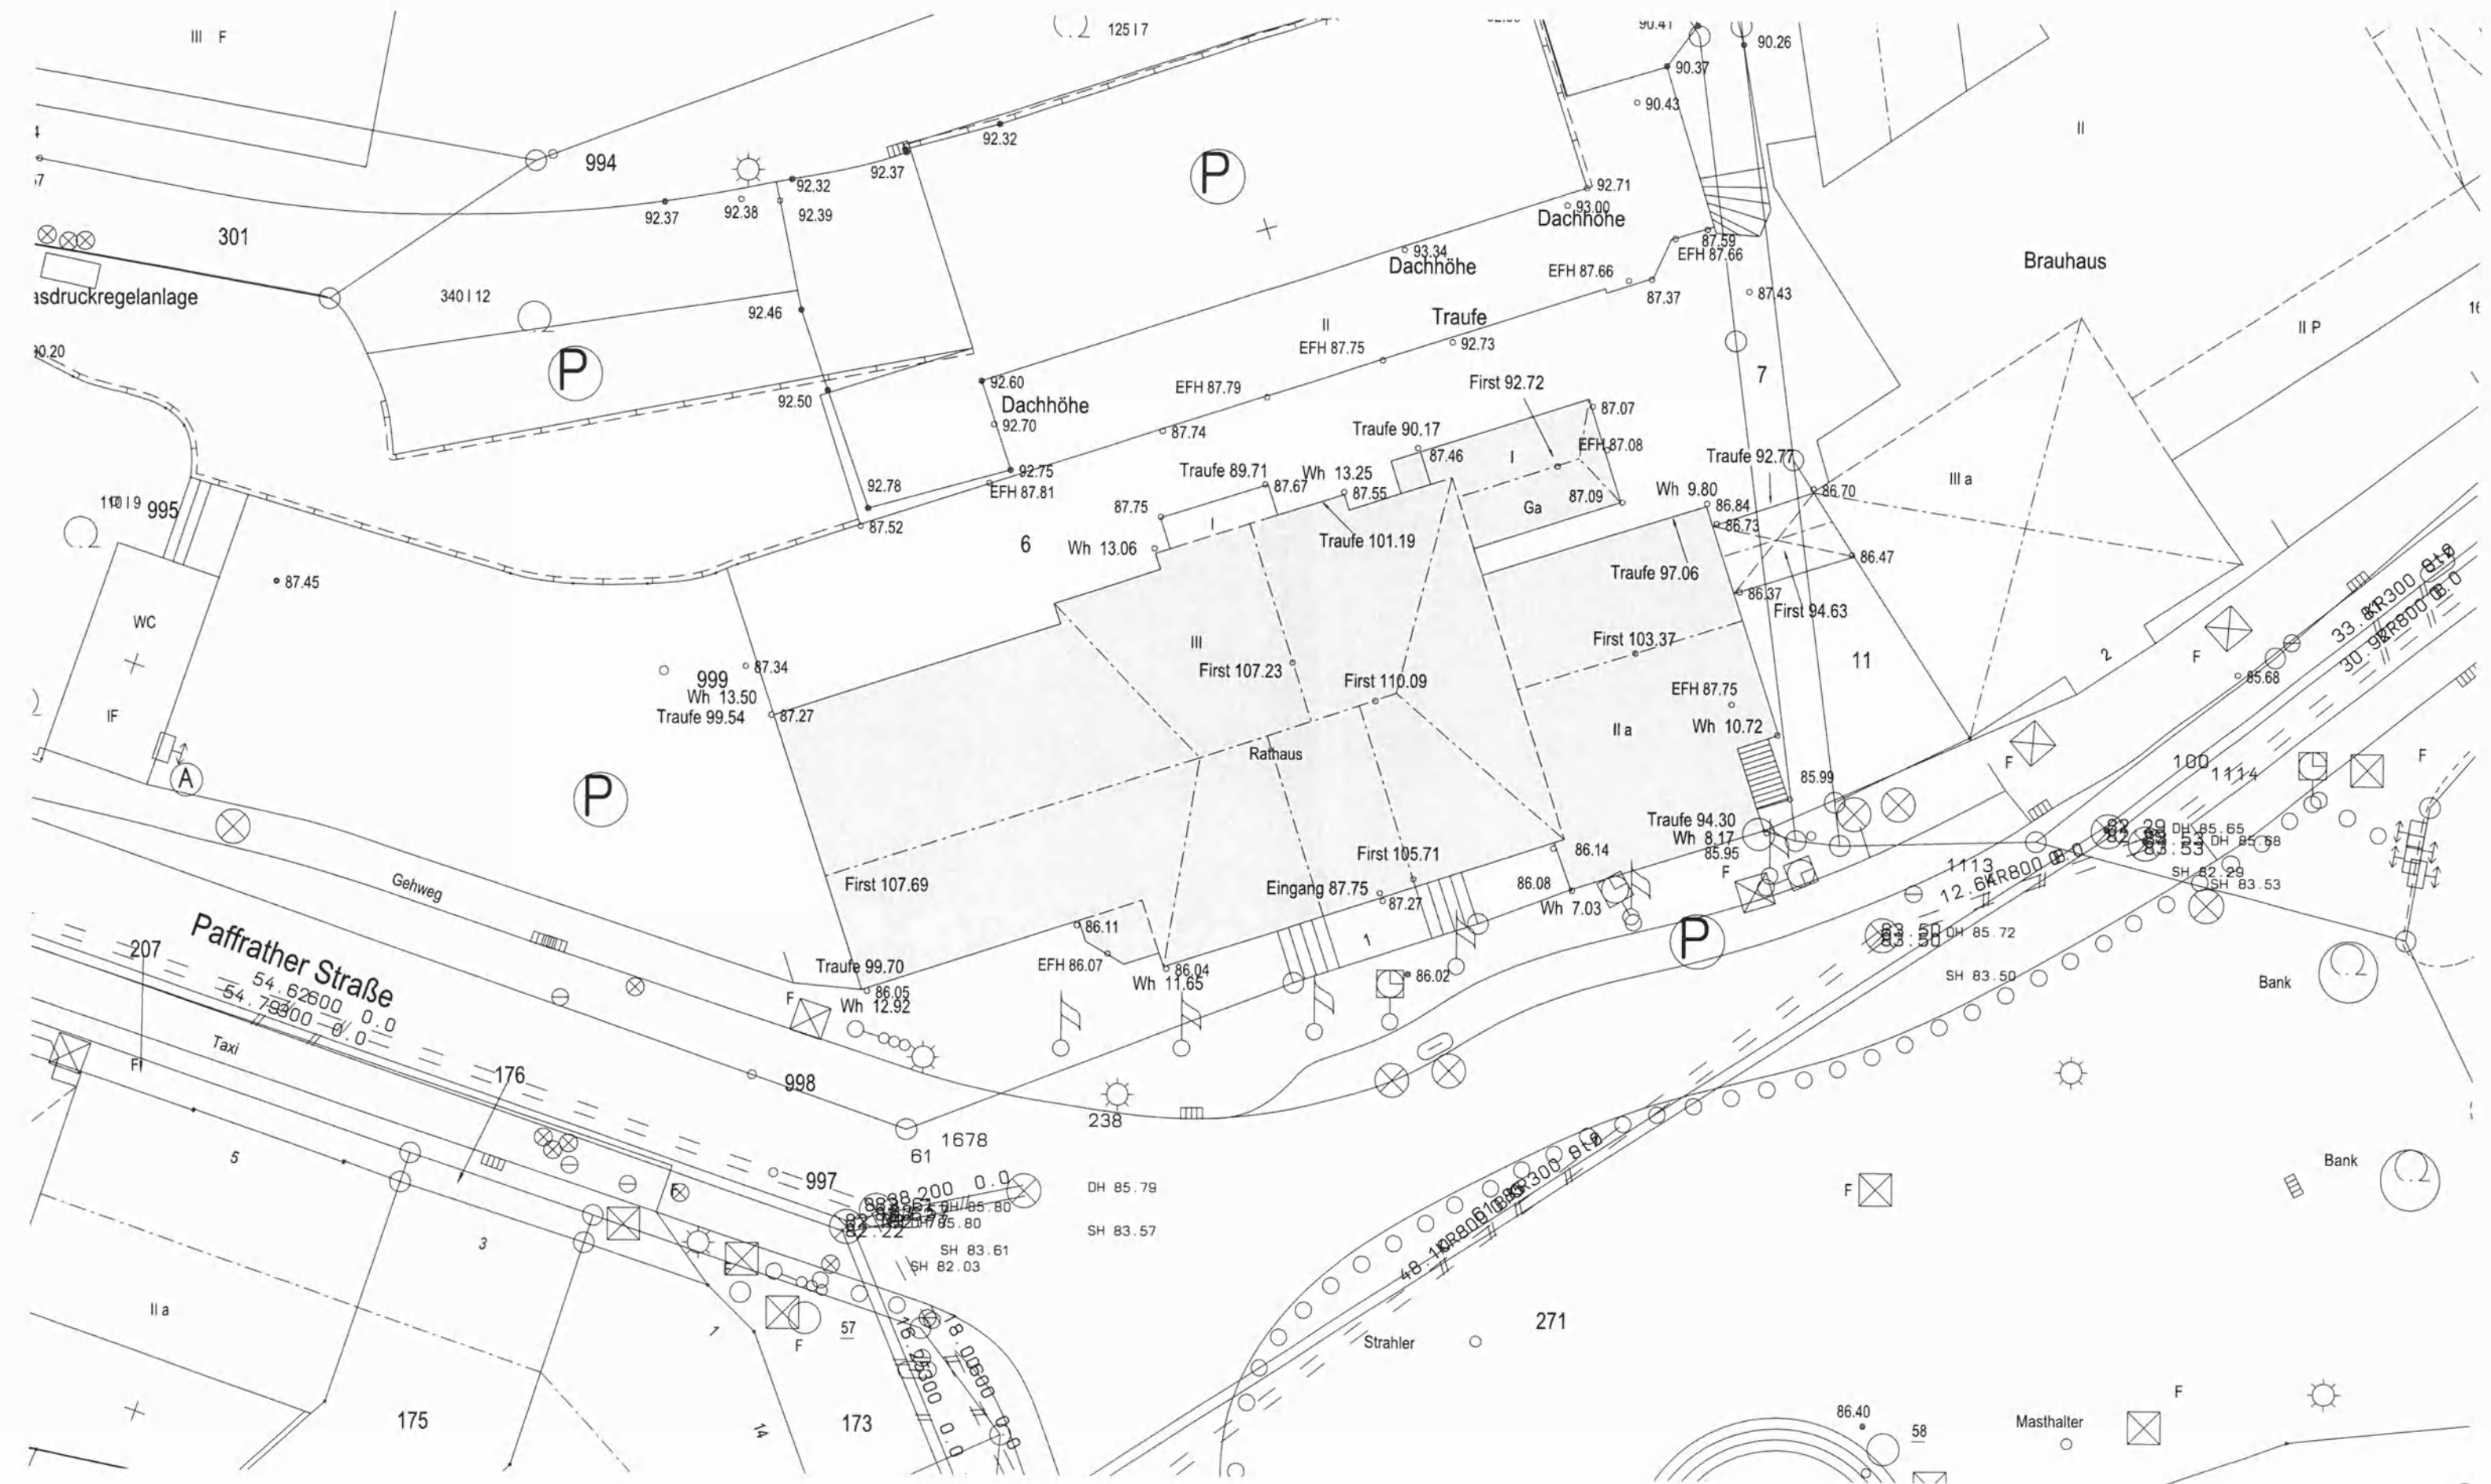

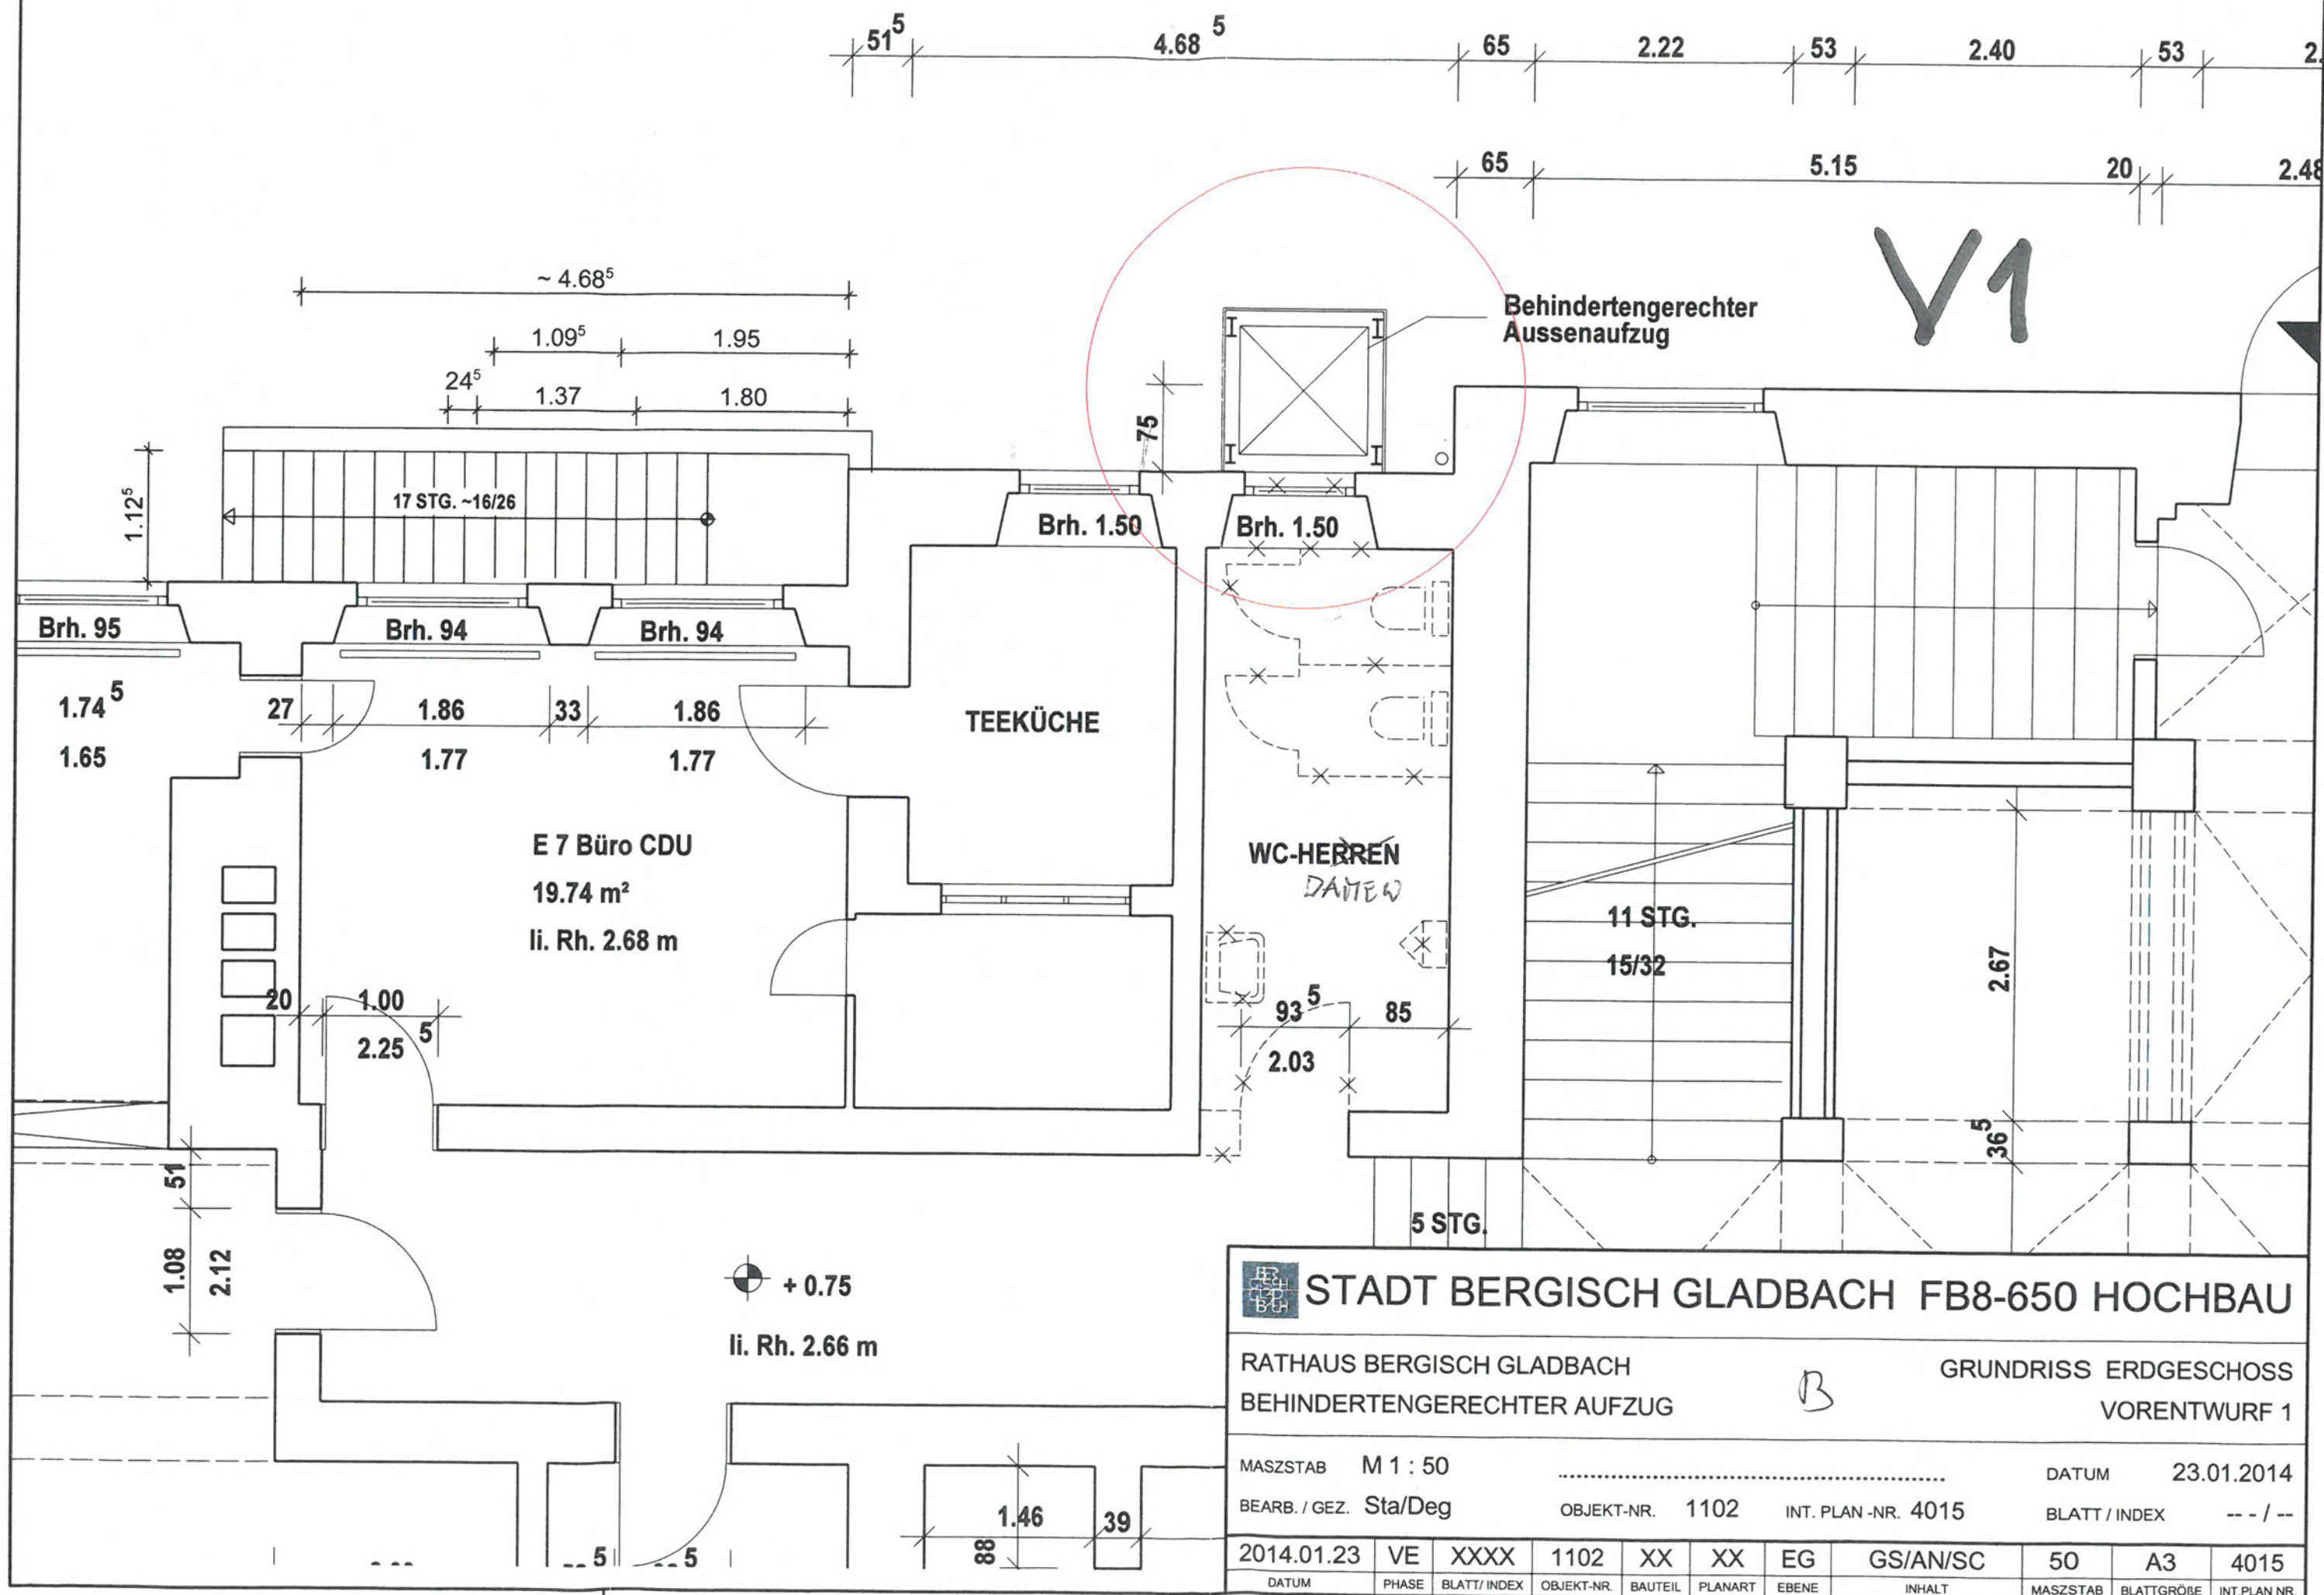

STADT BERGISCH GLADBACH FB8-650 HOCHBAU											
RATHAUS BERGISCH GLADBACH						GRUNDRISS ERDGESCHOSS					
BEHINDERTENGERECHTER AUFZUG						VORENTWURF 1					
MASZTAB M 1 : 50						DATUM 23.01.2014					
BEARB. / GEZ. Sta/Deg						BLATT / INDEX -- / --					
2014.01.23	VE	XXXX	1102	XX	XX	EG	GS/AN/SC	50	A3	4015	
DATUM	PHASE	BLATT / INDEX	OBJEKT-NR.	BAUTEIL	PLANART	EBENE	INHALT	MASZTAB	BLATTGRÖÖE	INT. PLAN NR.	

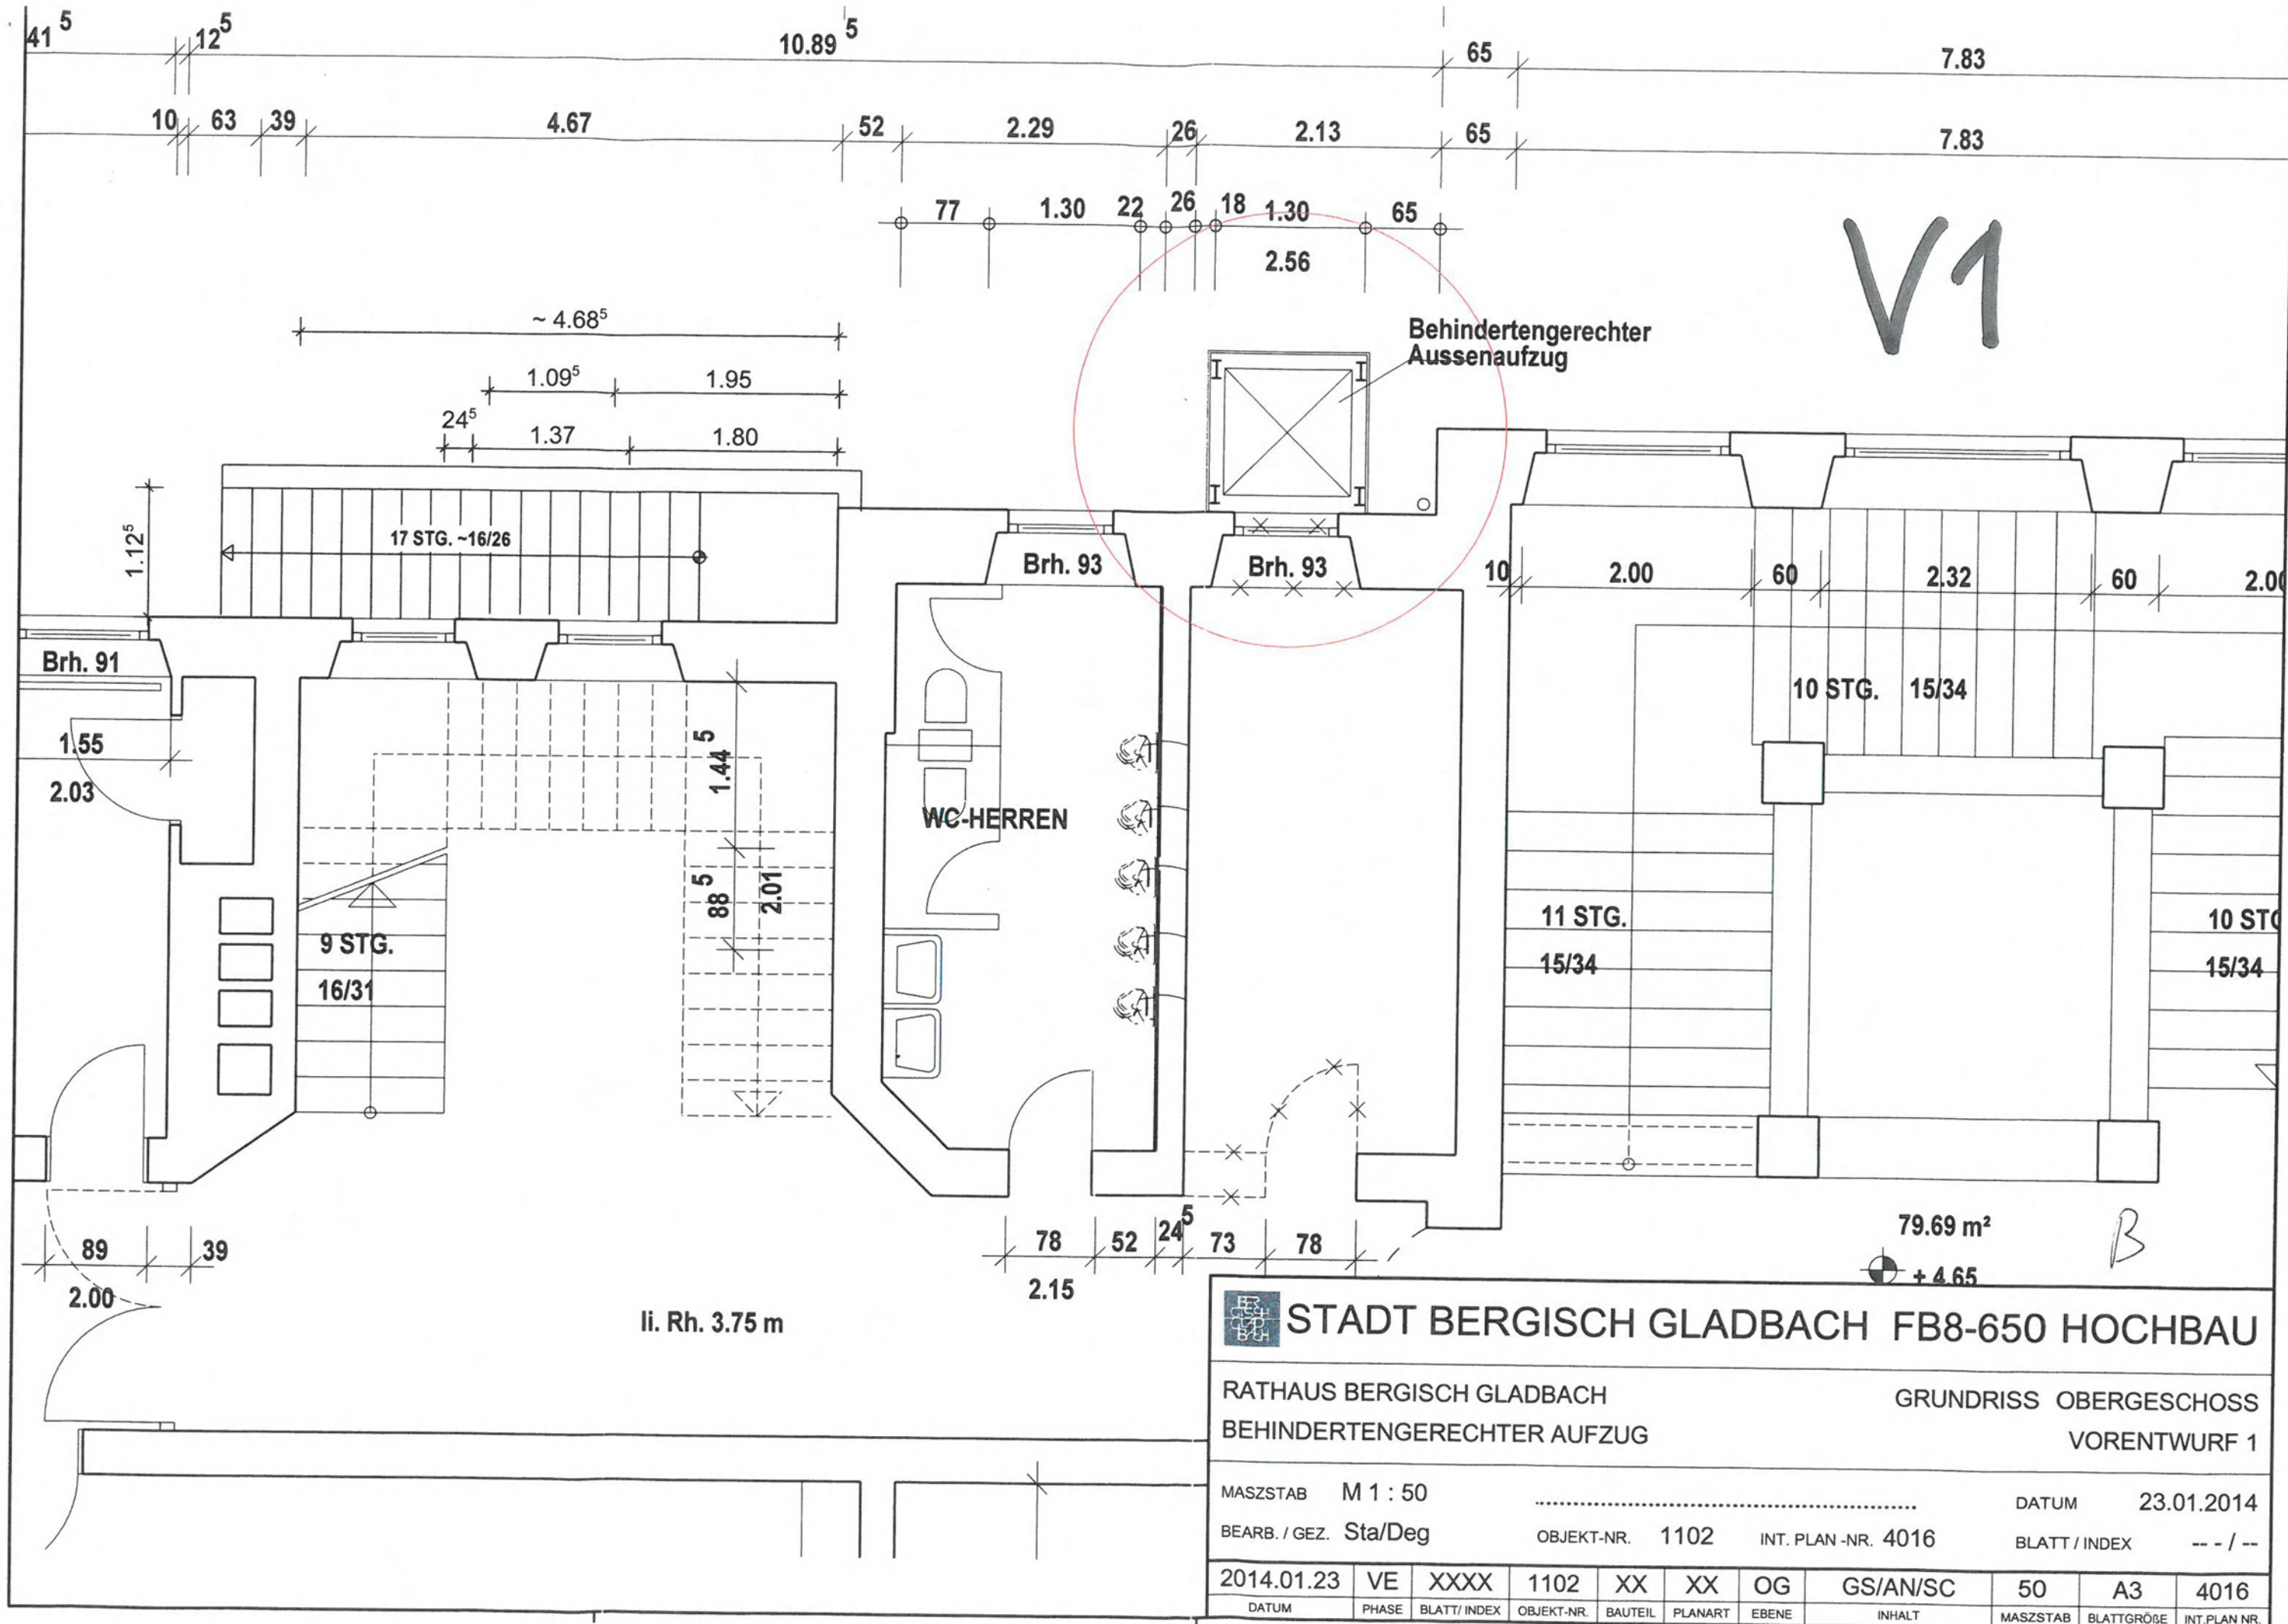

STADT BERGISCH GLADBACH FB8-650 HOCHBAU

RATHAUS BERGISCH GLADBACH
BEHINDERTENGERECHTER AUFZUG

GRUNDRISS OBERGESCHOSS
VORENTWURF 1

MASZSTAB M 1 : 50


DATUM 23.01.2014


BEARB. / GEZ. Sta/Deg

OBJEKT-NR. 1102 INT. PLAN -NR. 4016


BLATT / INDEX -- / --


DATUM	PHASE	BLATT/INDEX	OBJEKT-NR.	BAUTEIL	PLANART	EBENE	INHALT	MASZSTAB	BLATTGRÖÖE	INT. PLAN NR.
2014.01.23	VE	XXXX	1102	XX	XX	OG	GS/AN/SC	50	A3	4016

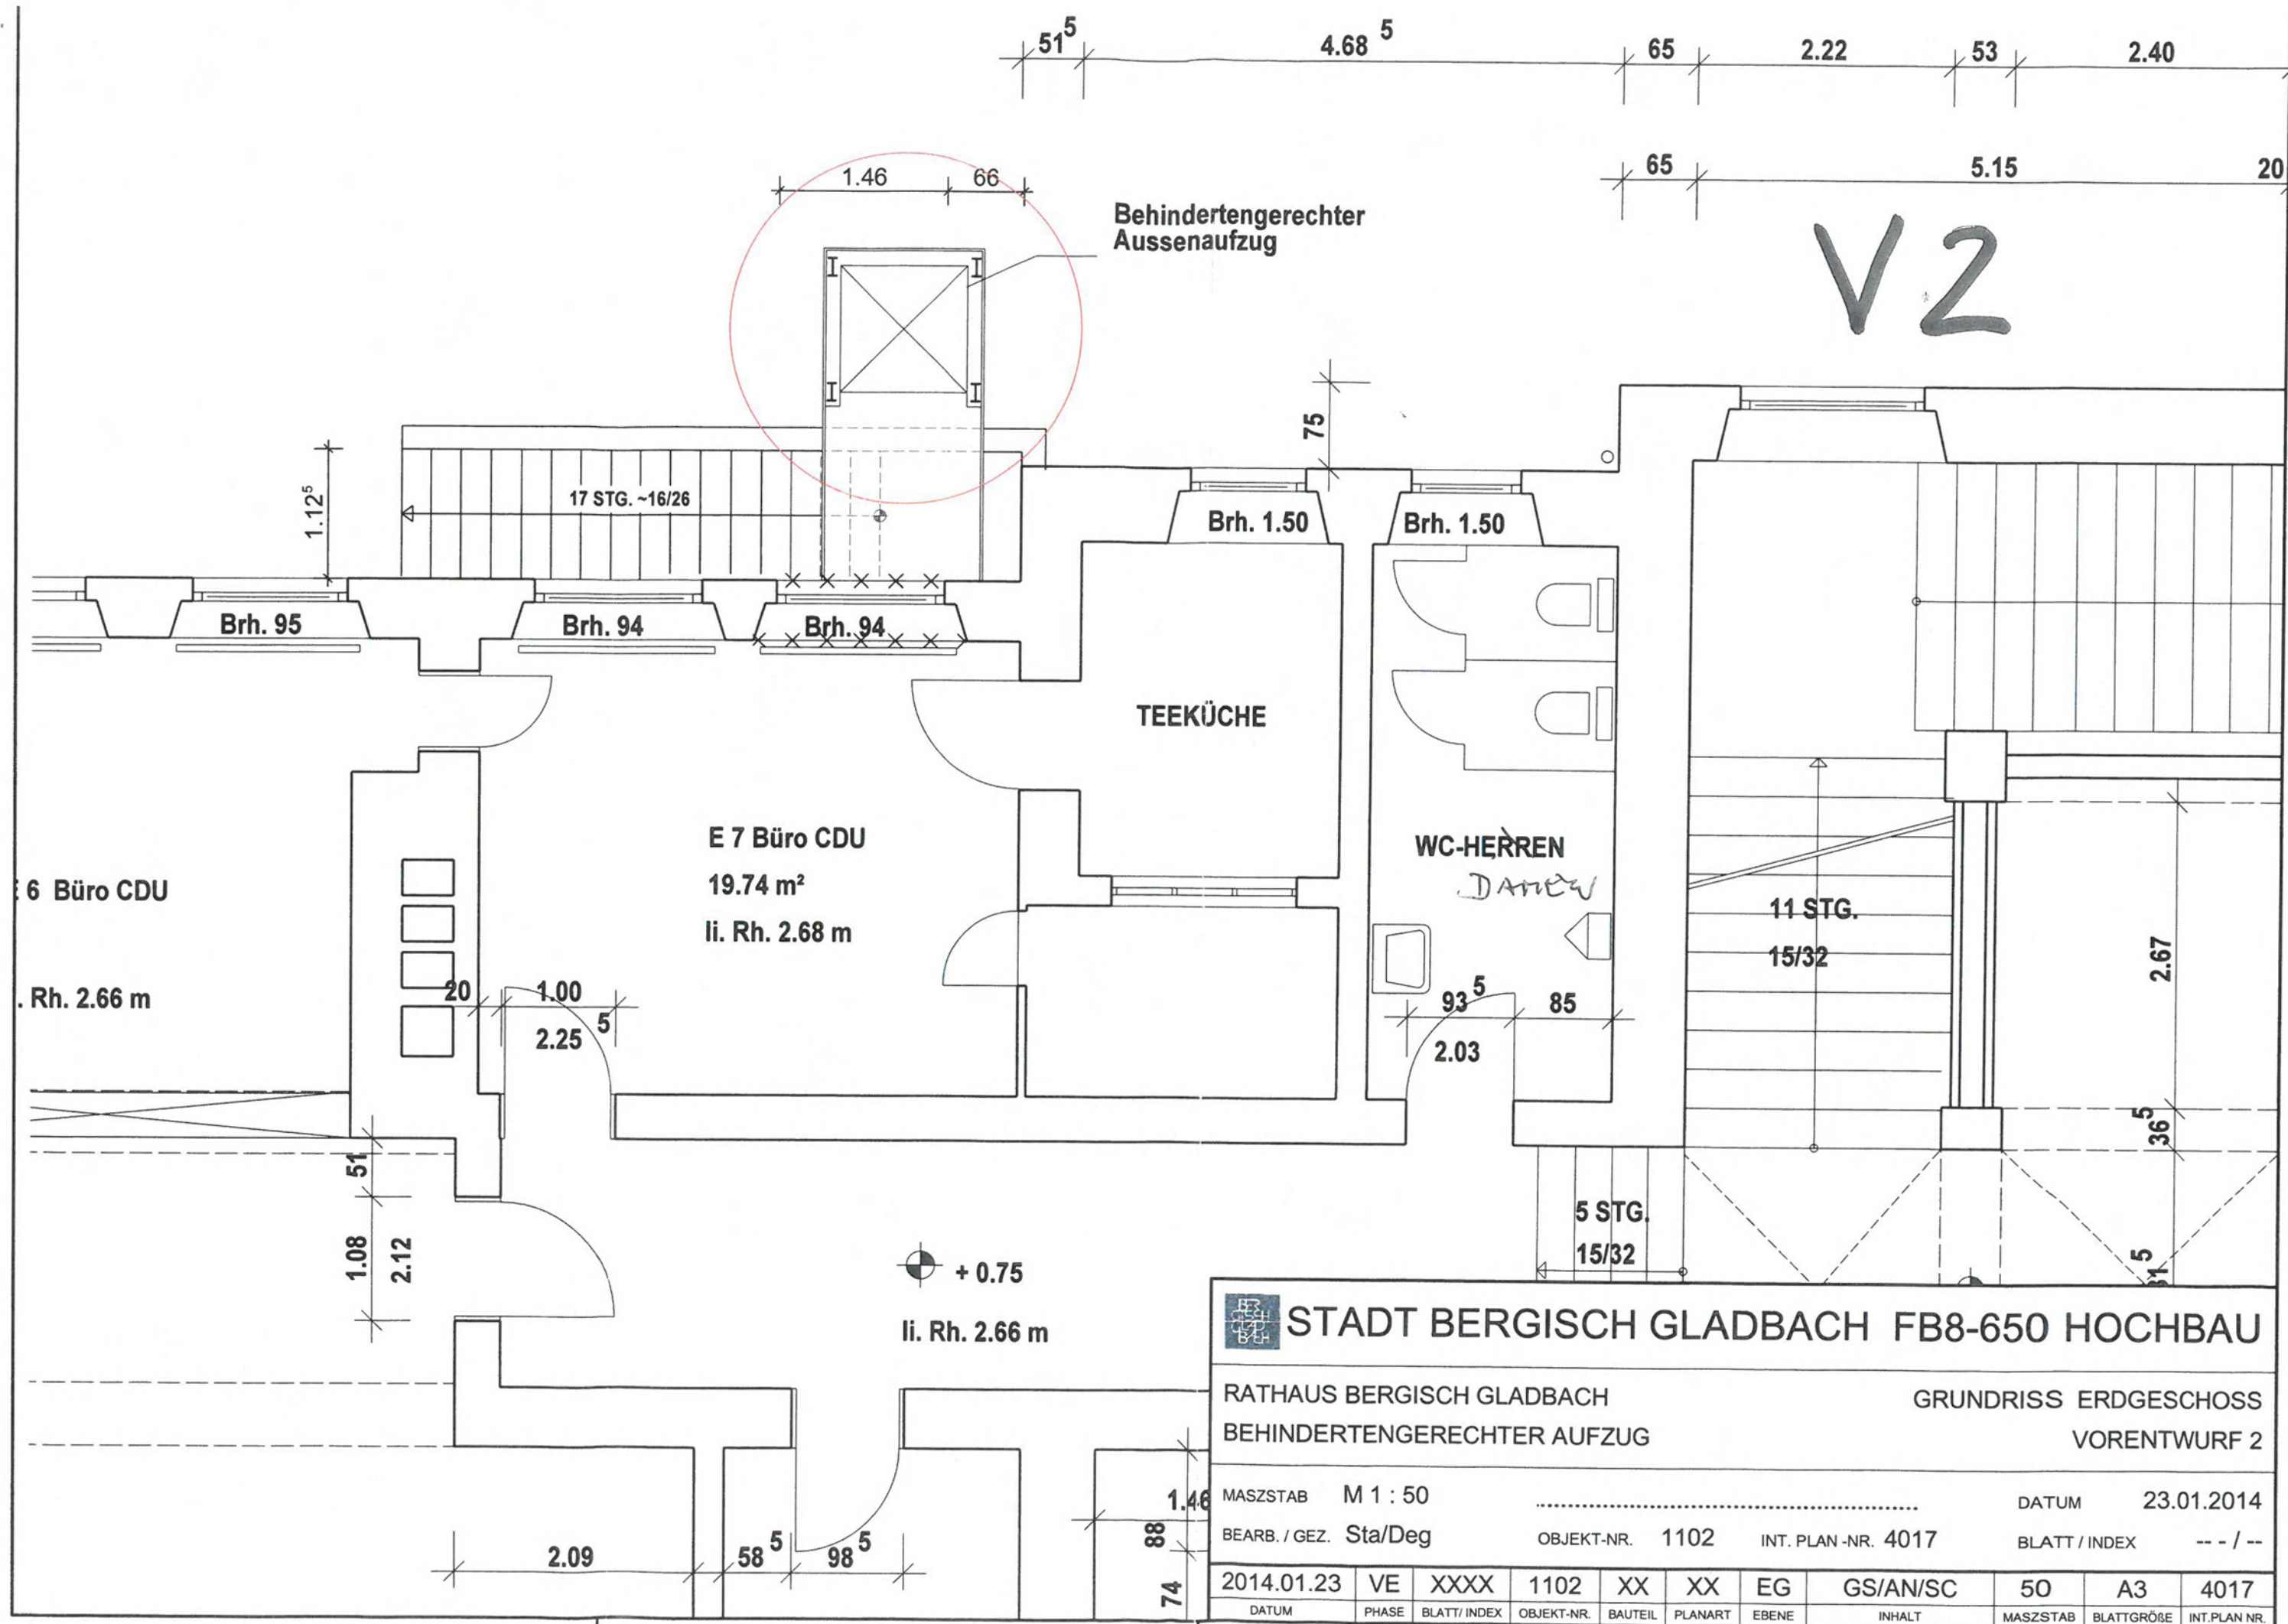


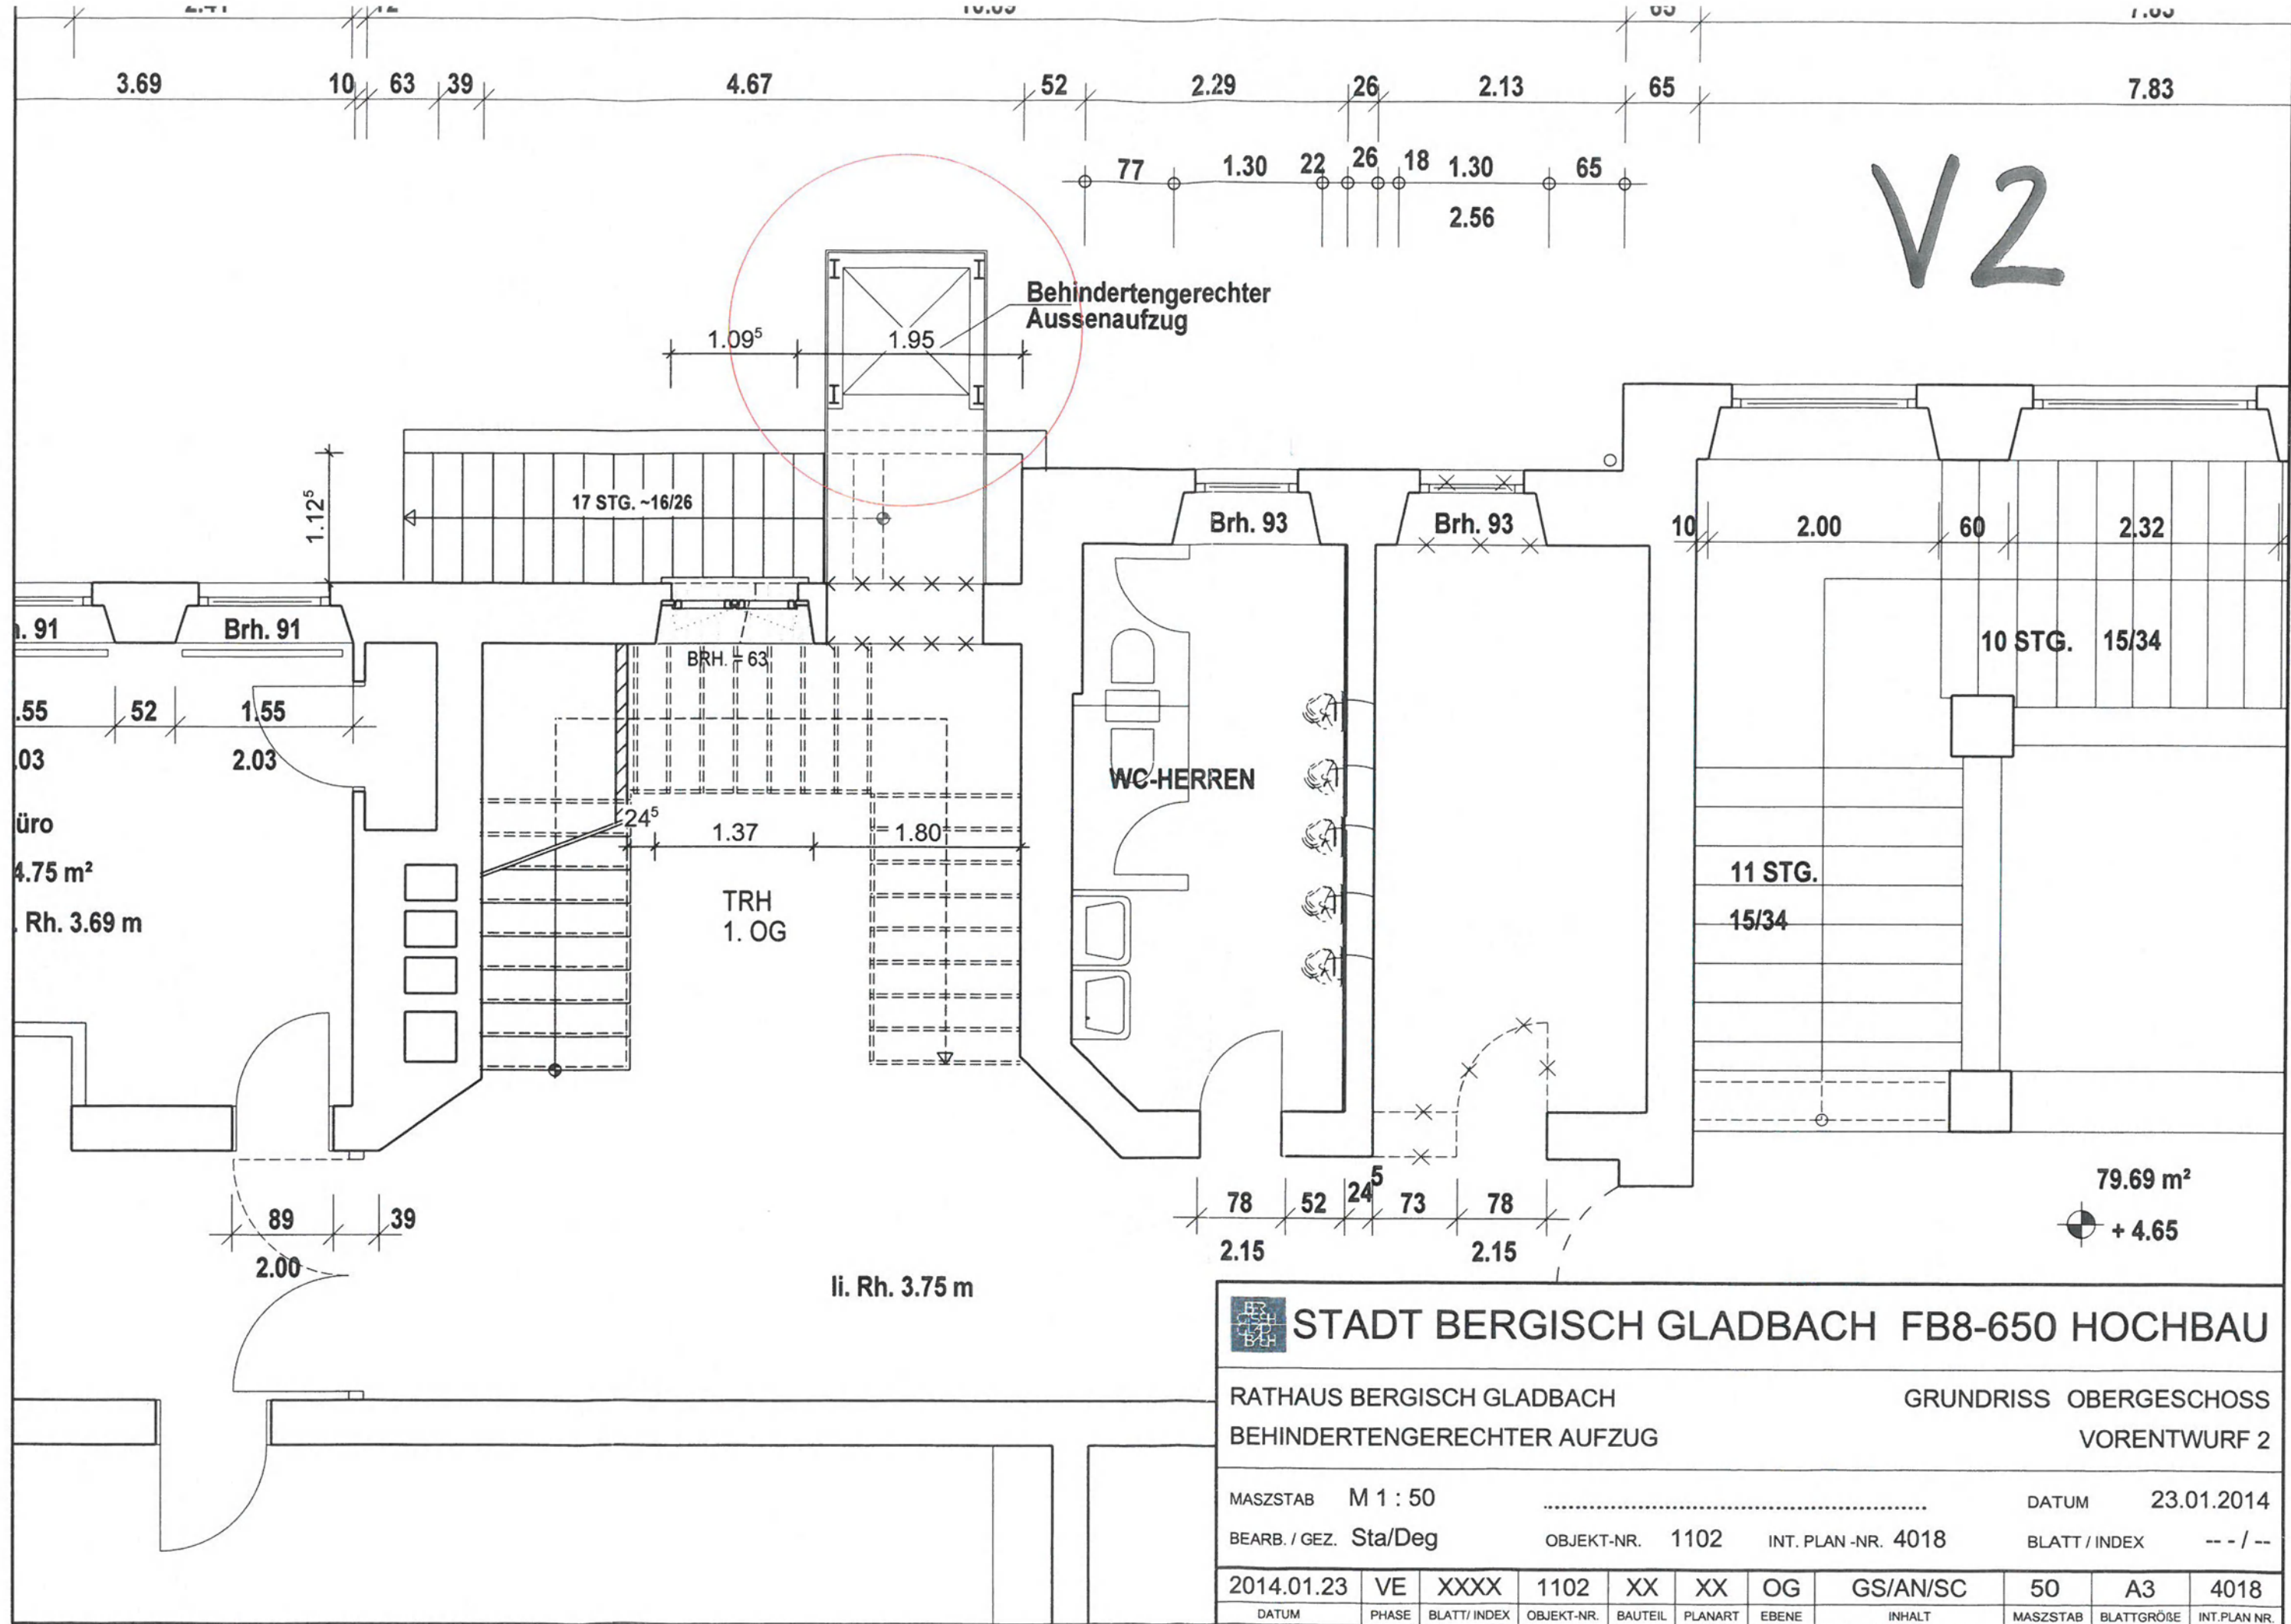

STADT BERGISCH GLADBACH FB8-650 HOCHBAU											
RATHAUS BERGISCH GLADBACH BEHINDERTENGERECHTER AUFZUG						GRUNDRISS OBERGESCHOSS VORENTWURF 2					
MASZTAB M 1 : 50			DATUM 23.01.2014			BEARB. / GEZ. Sta/Deg			OBJEKT-NR. 1102 INT. PLAN -NR. 4018		
2014.01.23			VE XXXX			1102 XX XX OG			GS/AN/SC 50 A3 4018		
DATUM	PHASE	BLATT/ INDEX	OBJEKT-NR.	BAUTEIL	PLANART	EBENE	INHALT	MASZTAB	BLATTGRÖÖE	INT.PLAN NR.	

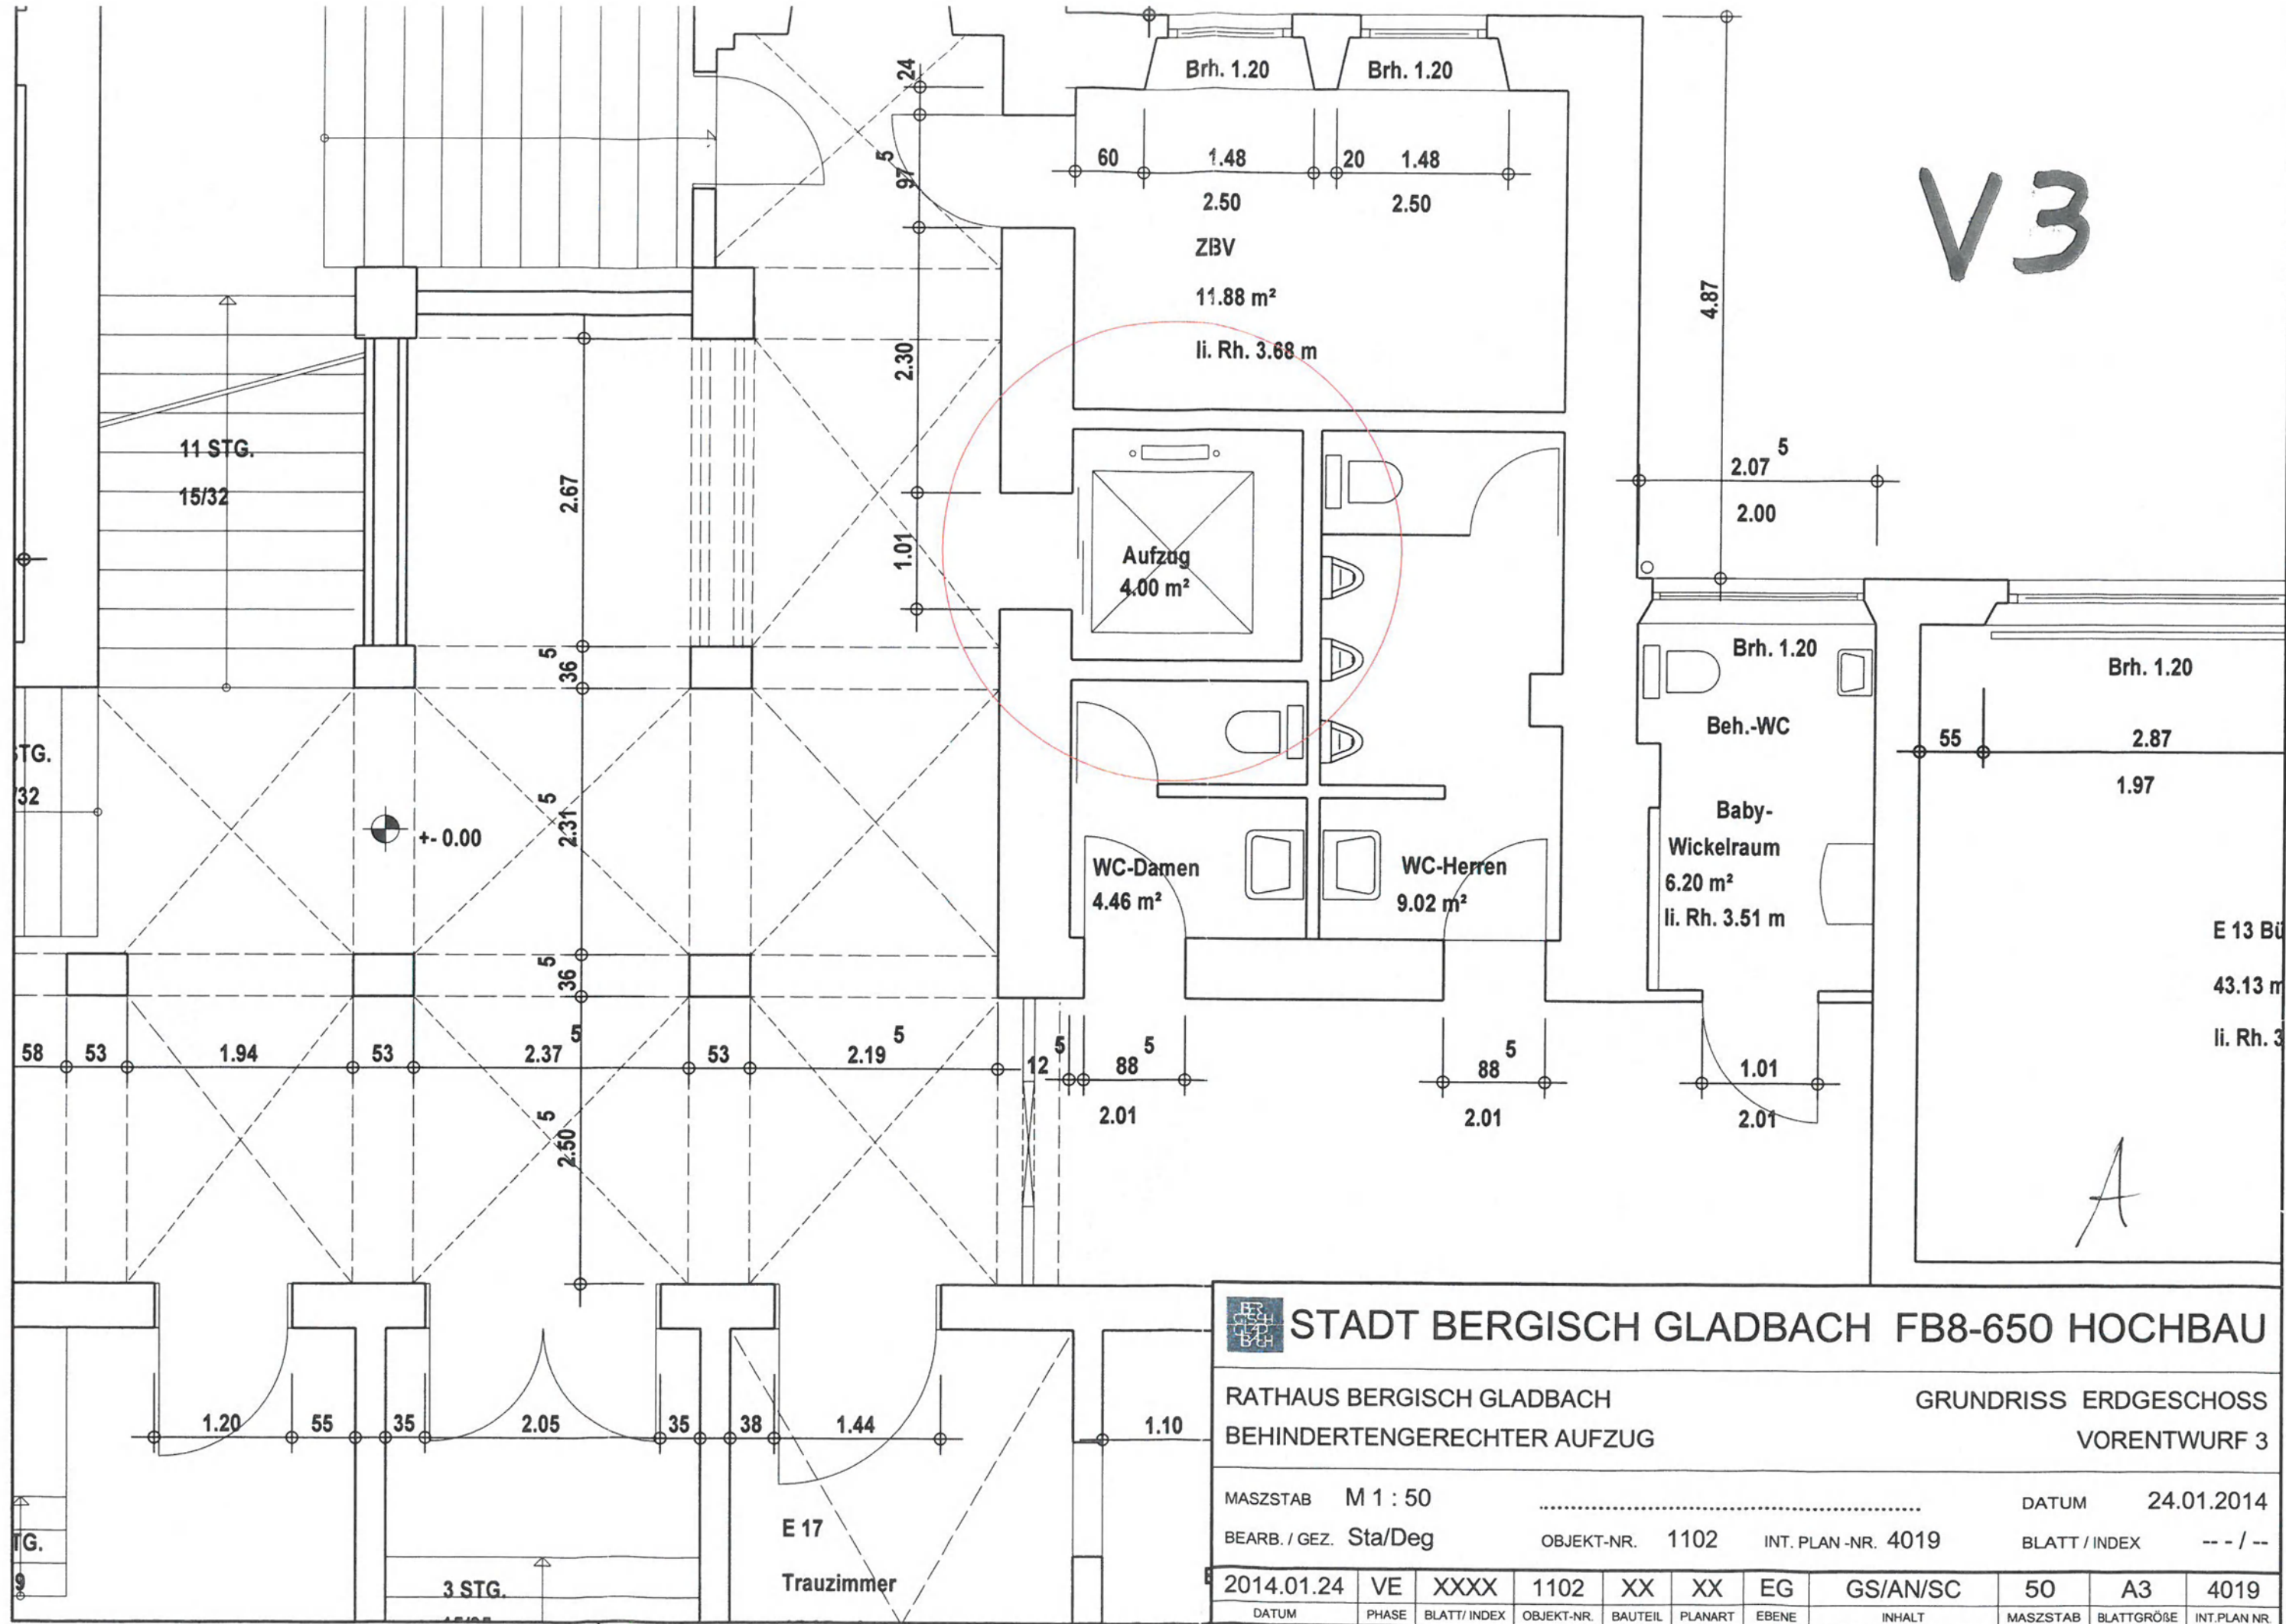

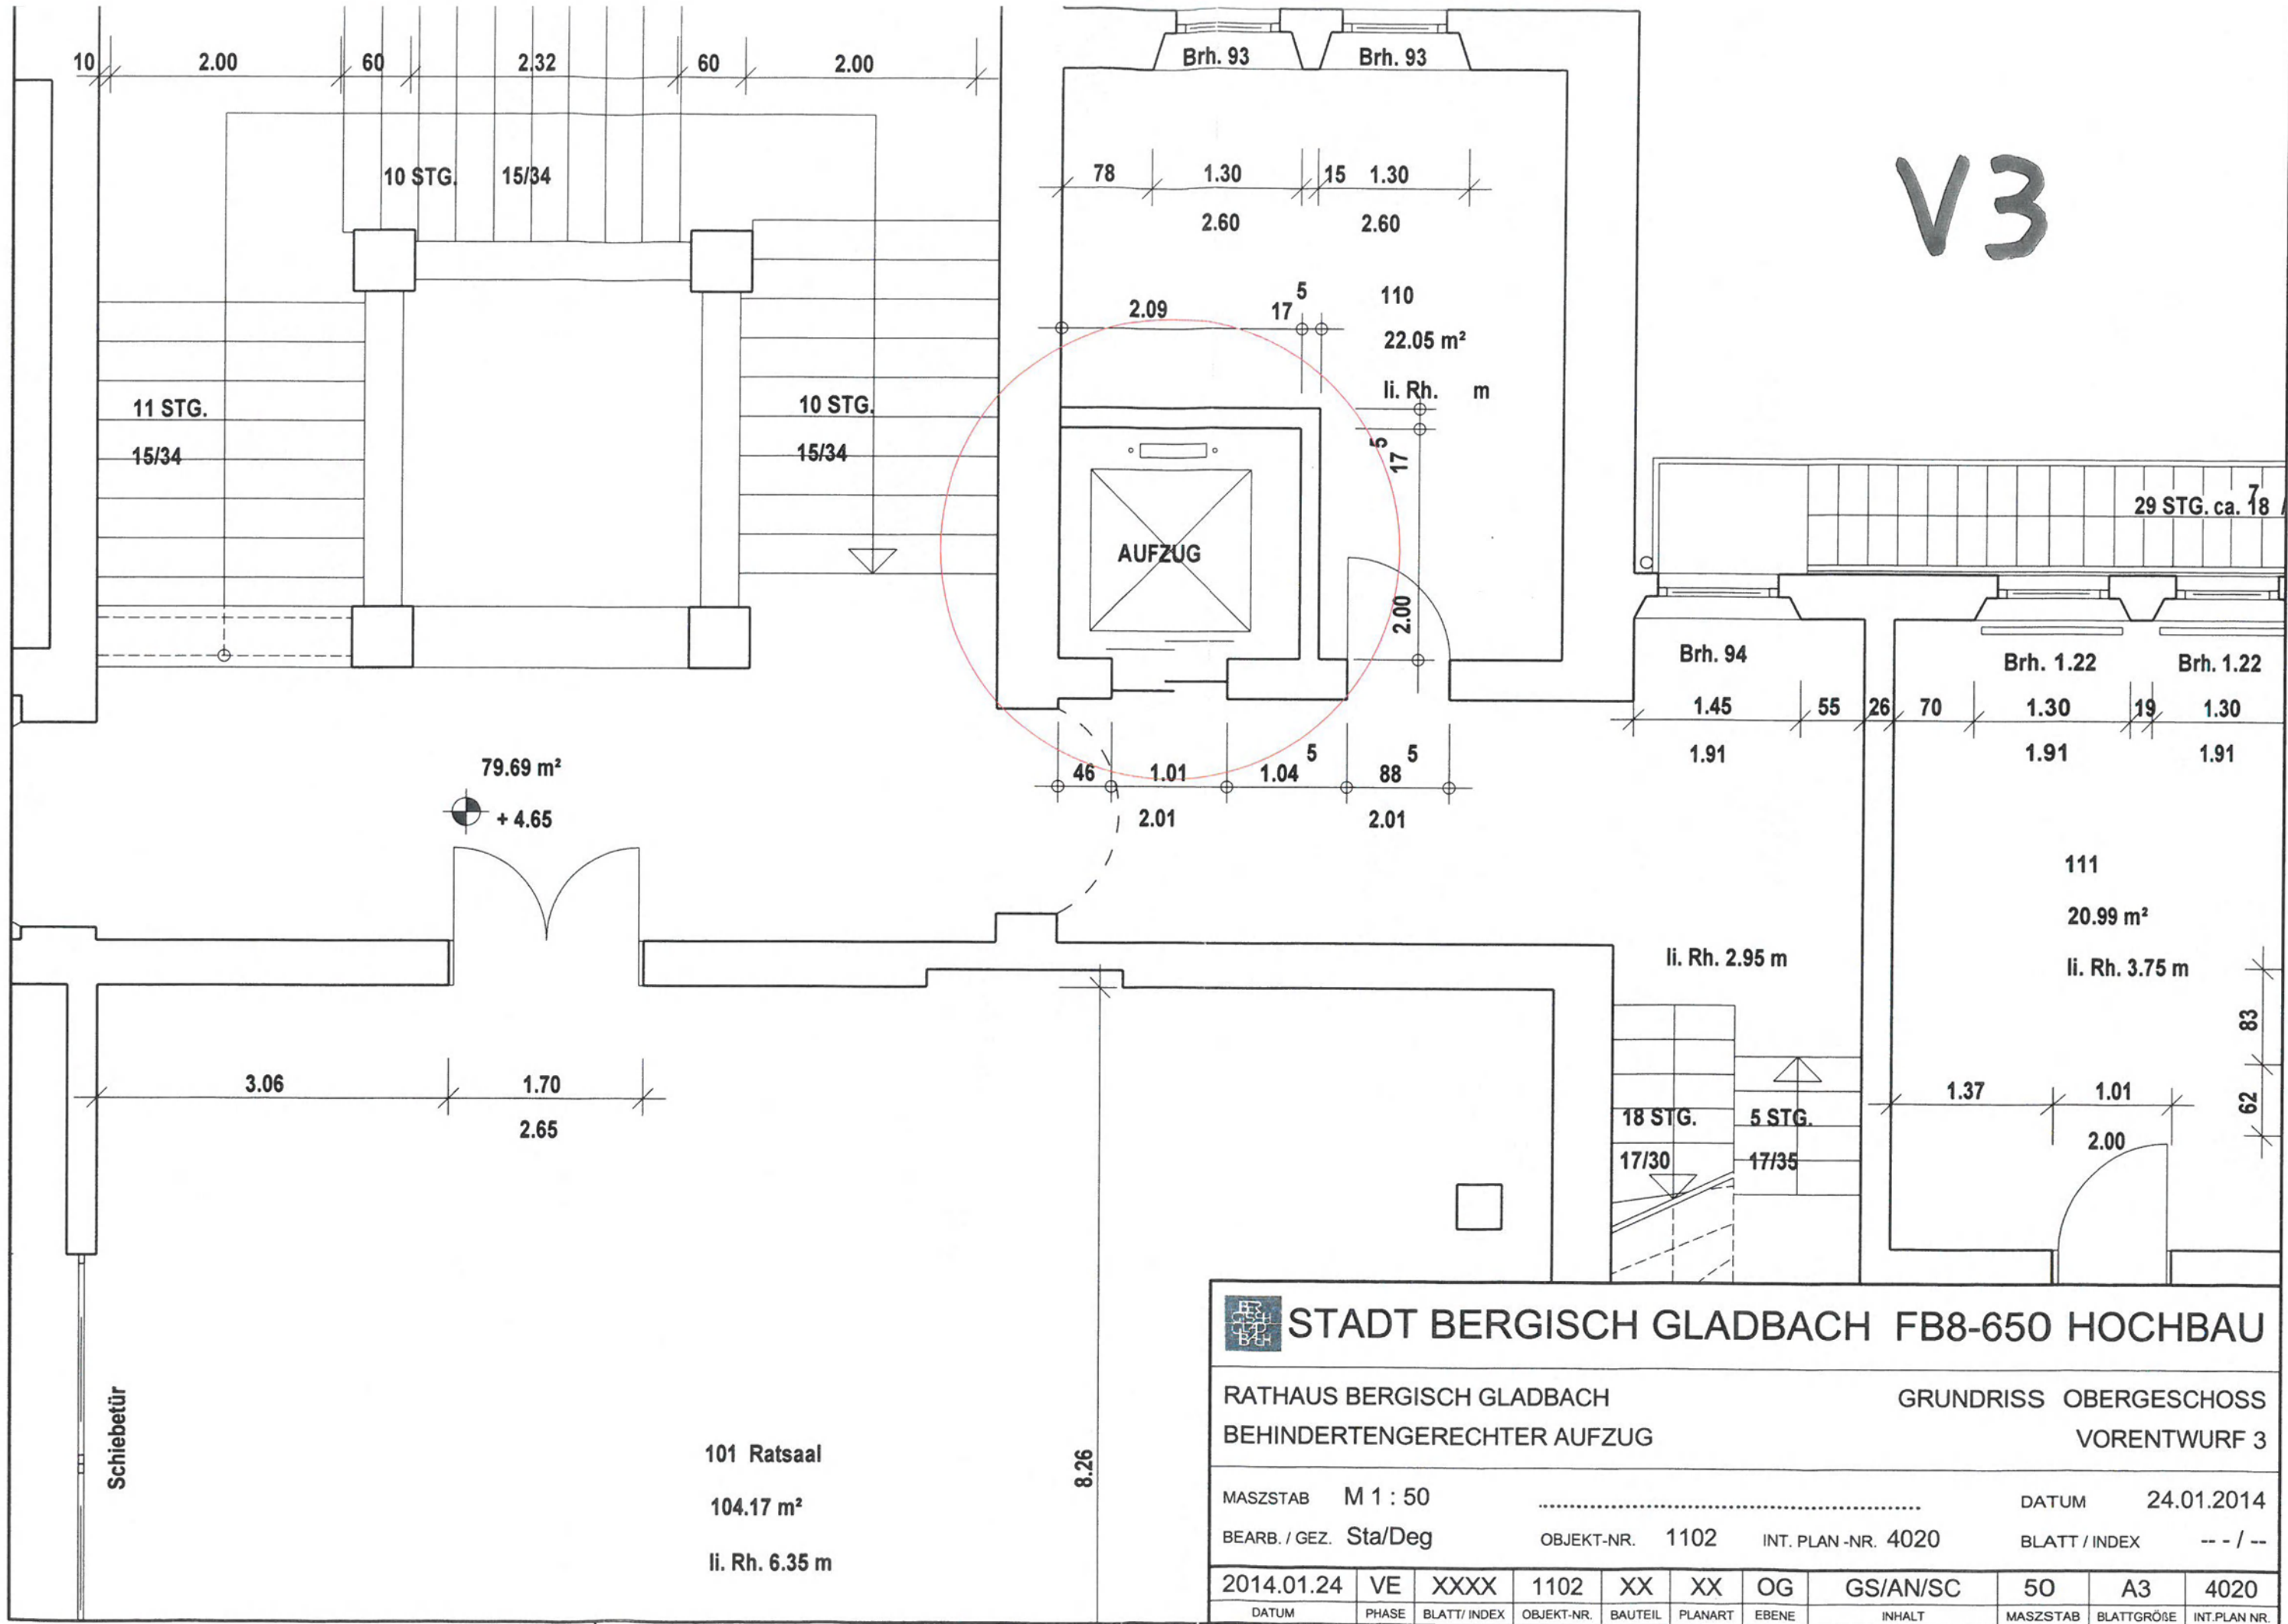

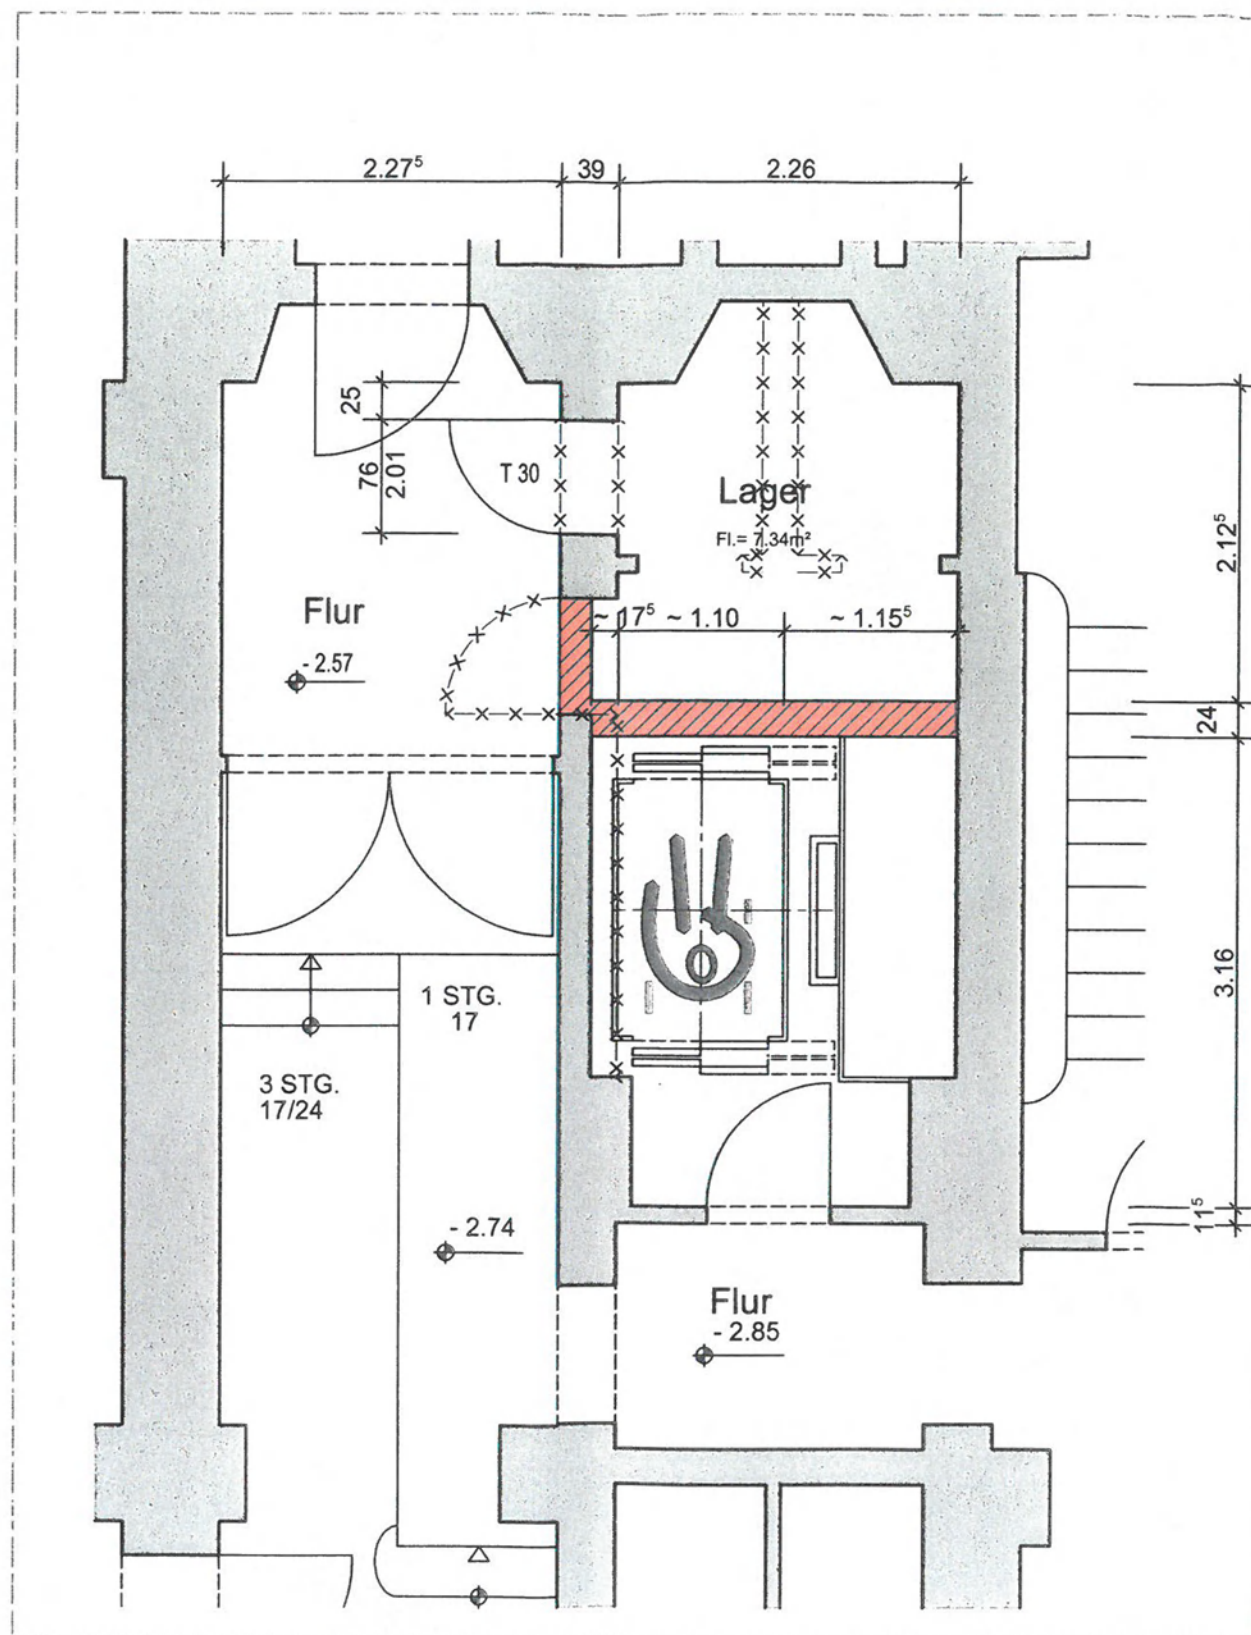

KELLERGESCHOSS



STADT BERGISCH GLADBACH FB8-650 HOCHBAU

RATHAUS BERGISCH GLADBACH

KELLERGESCHOSS
ENTWURFSPLANUNG



MASZTAB M 1:50

DATUM 07.07.2015


BEARB. / GEZ. STB/DEG

OBJEKT-NR. 1102

INT. PLAN -NR. 30

BLATT / INDEX E 01

2015.07.07	E	01	1102	XX	GR	--	KG	M50	A3	30
DATUM	PHASE	BLATT/ INDEX	OBJEKT-NR.	BAUTEIL	PLANART	EBENE	INHALT	MASZTAB	BLATTGRÖÖE	INT.PLAN NR.

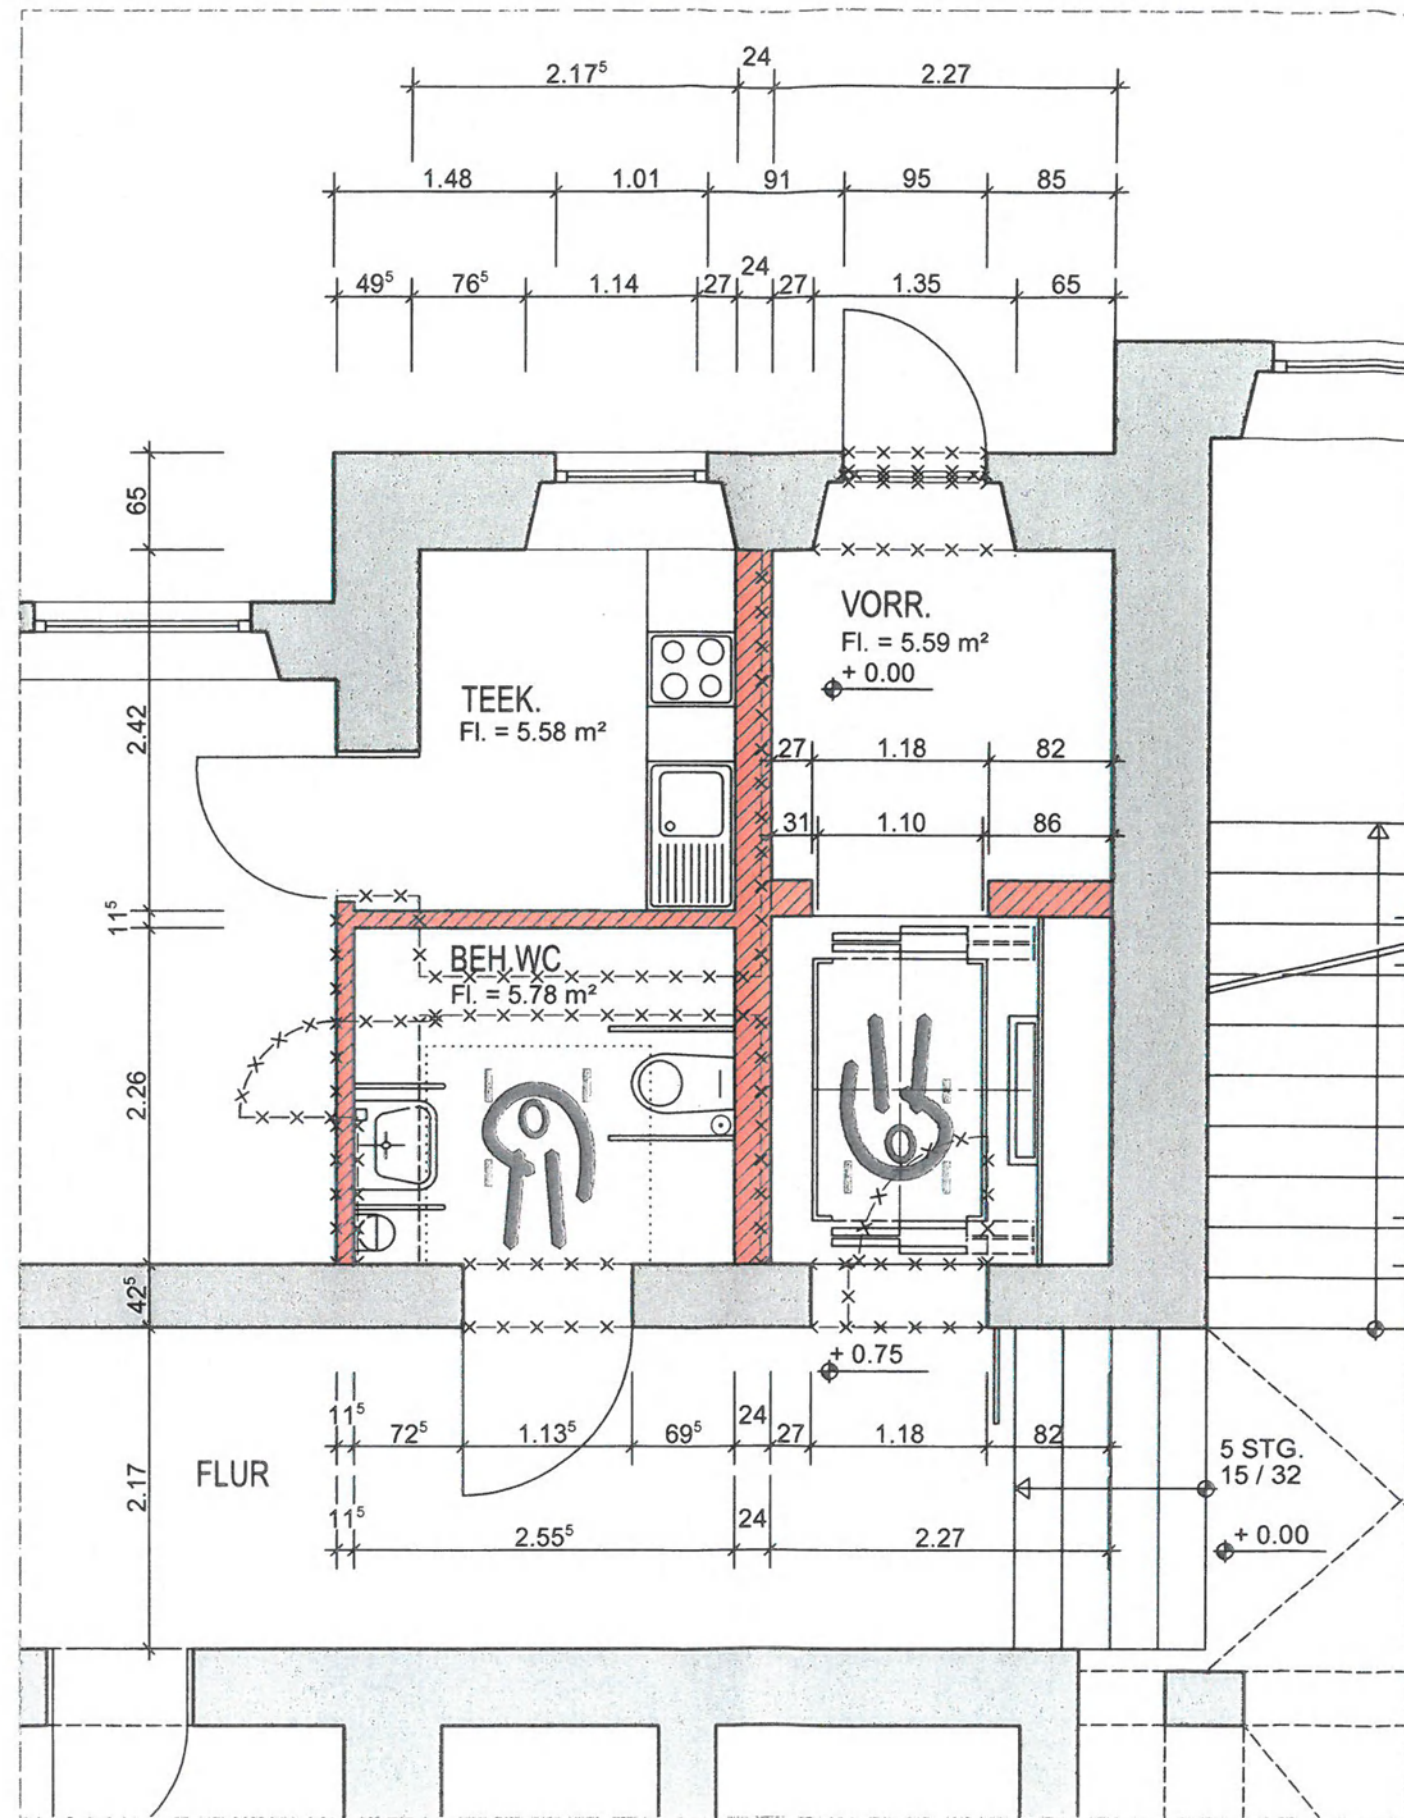

ERDGESCHOSS



STADT BERGISCH GLADBACH FB8-650 HOCHBAU

RATHAUS BERGISCH GLADBACH



ERDGESCHOSS
ENTWURFSPLANUNG

MASZTAB M 1:50


DATUM 07.07.2015

BEARB. / GEZ. STB/DEG

OBJEKT-NR. 1102 INT. PLAN -NR. 31

BLATT / INDEX E 02

2015.07.07	E	02	1102	XX	GR	--	EG	M50	A3	31
DATUM	PHASE	BLATT / INDEX	OBJEKT-NR.	BAUTEIL	PLANART	EBENE	INHALT	MASZTAB	BLATTGRÖÖE	INT. PLAN NR.

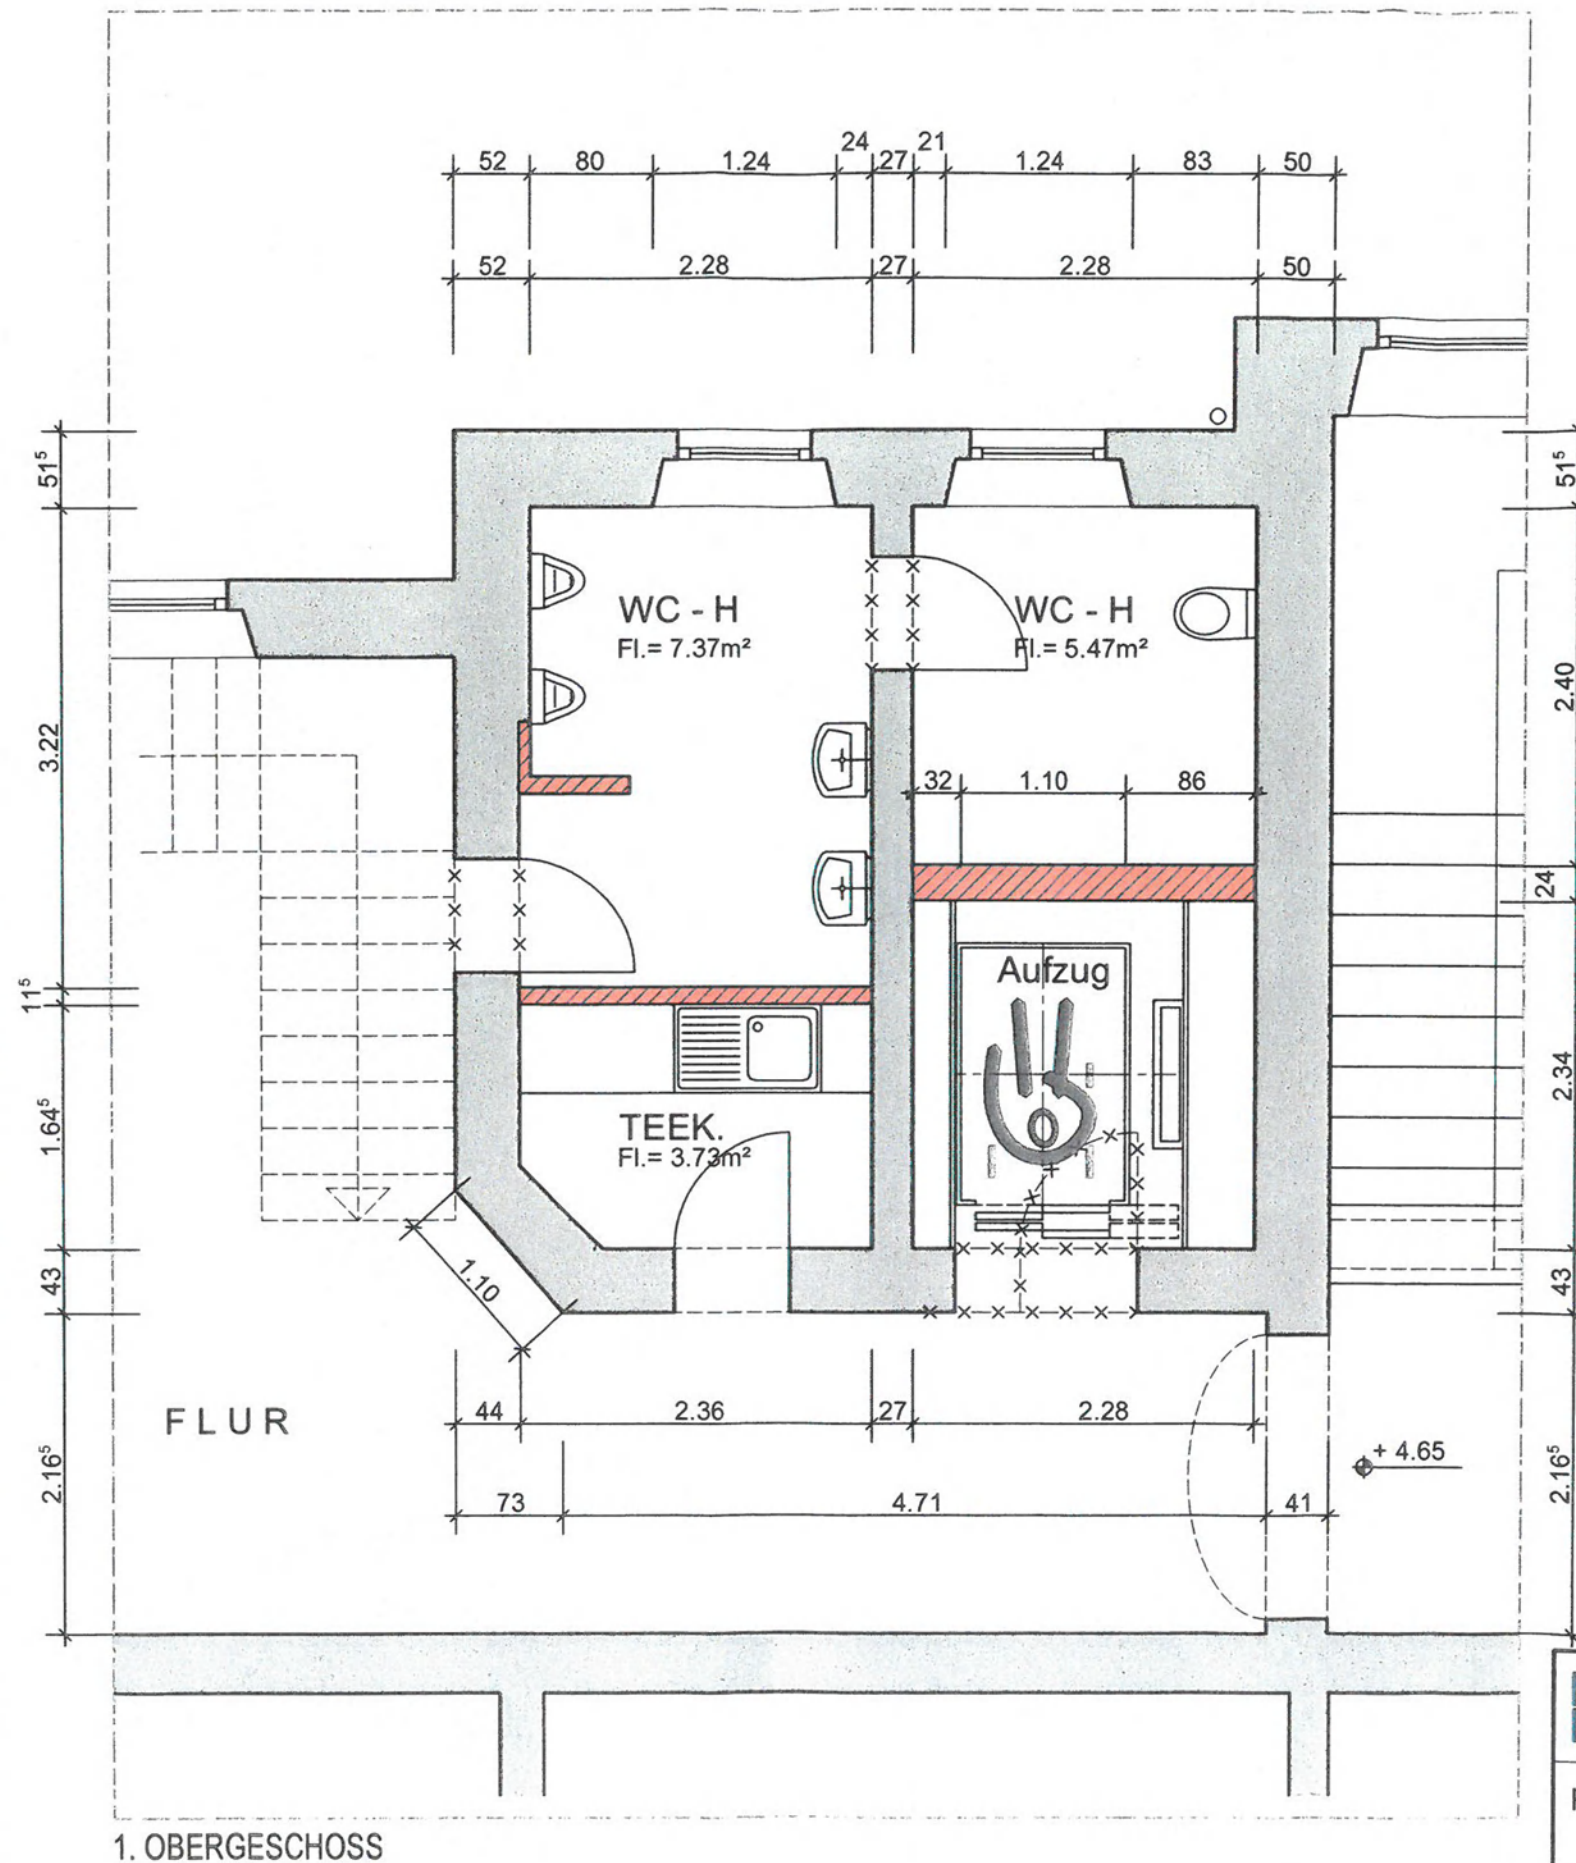

1. OBERGESCHOSS



STADT BERGISCH GLADBACH FB8-650 HOCHBAU

RATHAUS BERGISCH GLADBACH

1. OBERGESCHOSS
ENTWURFSPLANUNG



MASZTAB M 1:50

DATUM 07.07.2015

BEARB. / GEZ. STB/DEG

OBJEKT-NR. 1102 INT. PLAN -NR. 32

BLATT / INDEX E 03

2015.07.07	E	03	1102	XX	GR	---	1.OG	M50	A3	32
DATUM	PHASE	BLATT/INDEX	OBJEKT-NR.	BAUTEIL	PLANART	EBENE	INHALT	MASZTAB	BLATTGRÖÖE	INT.PLAN NR.