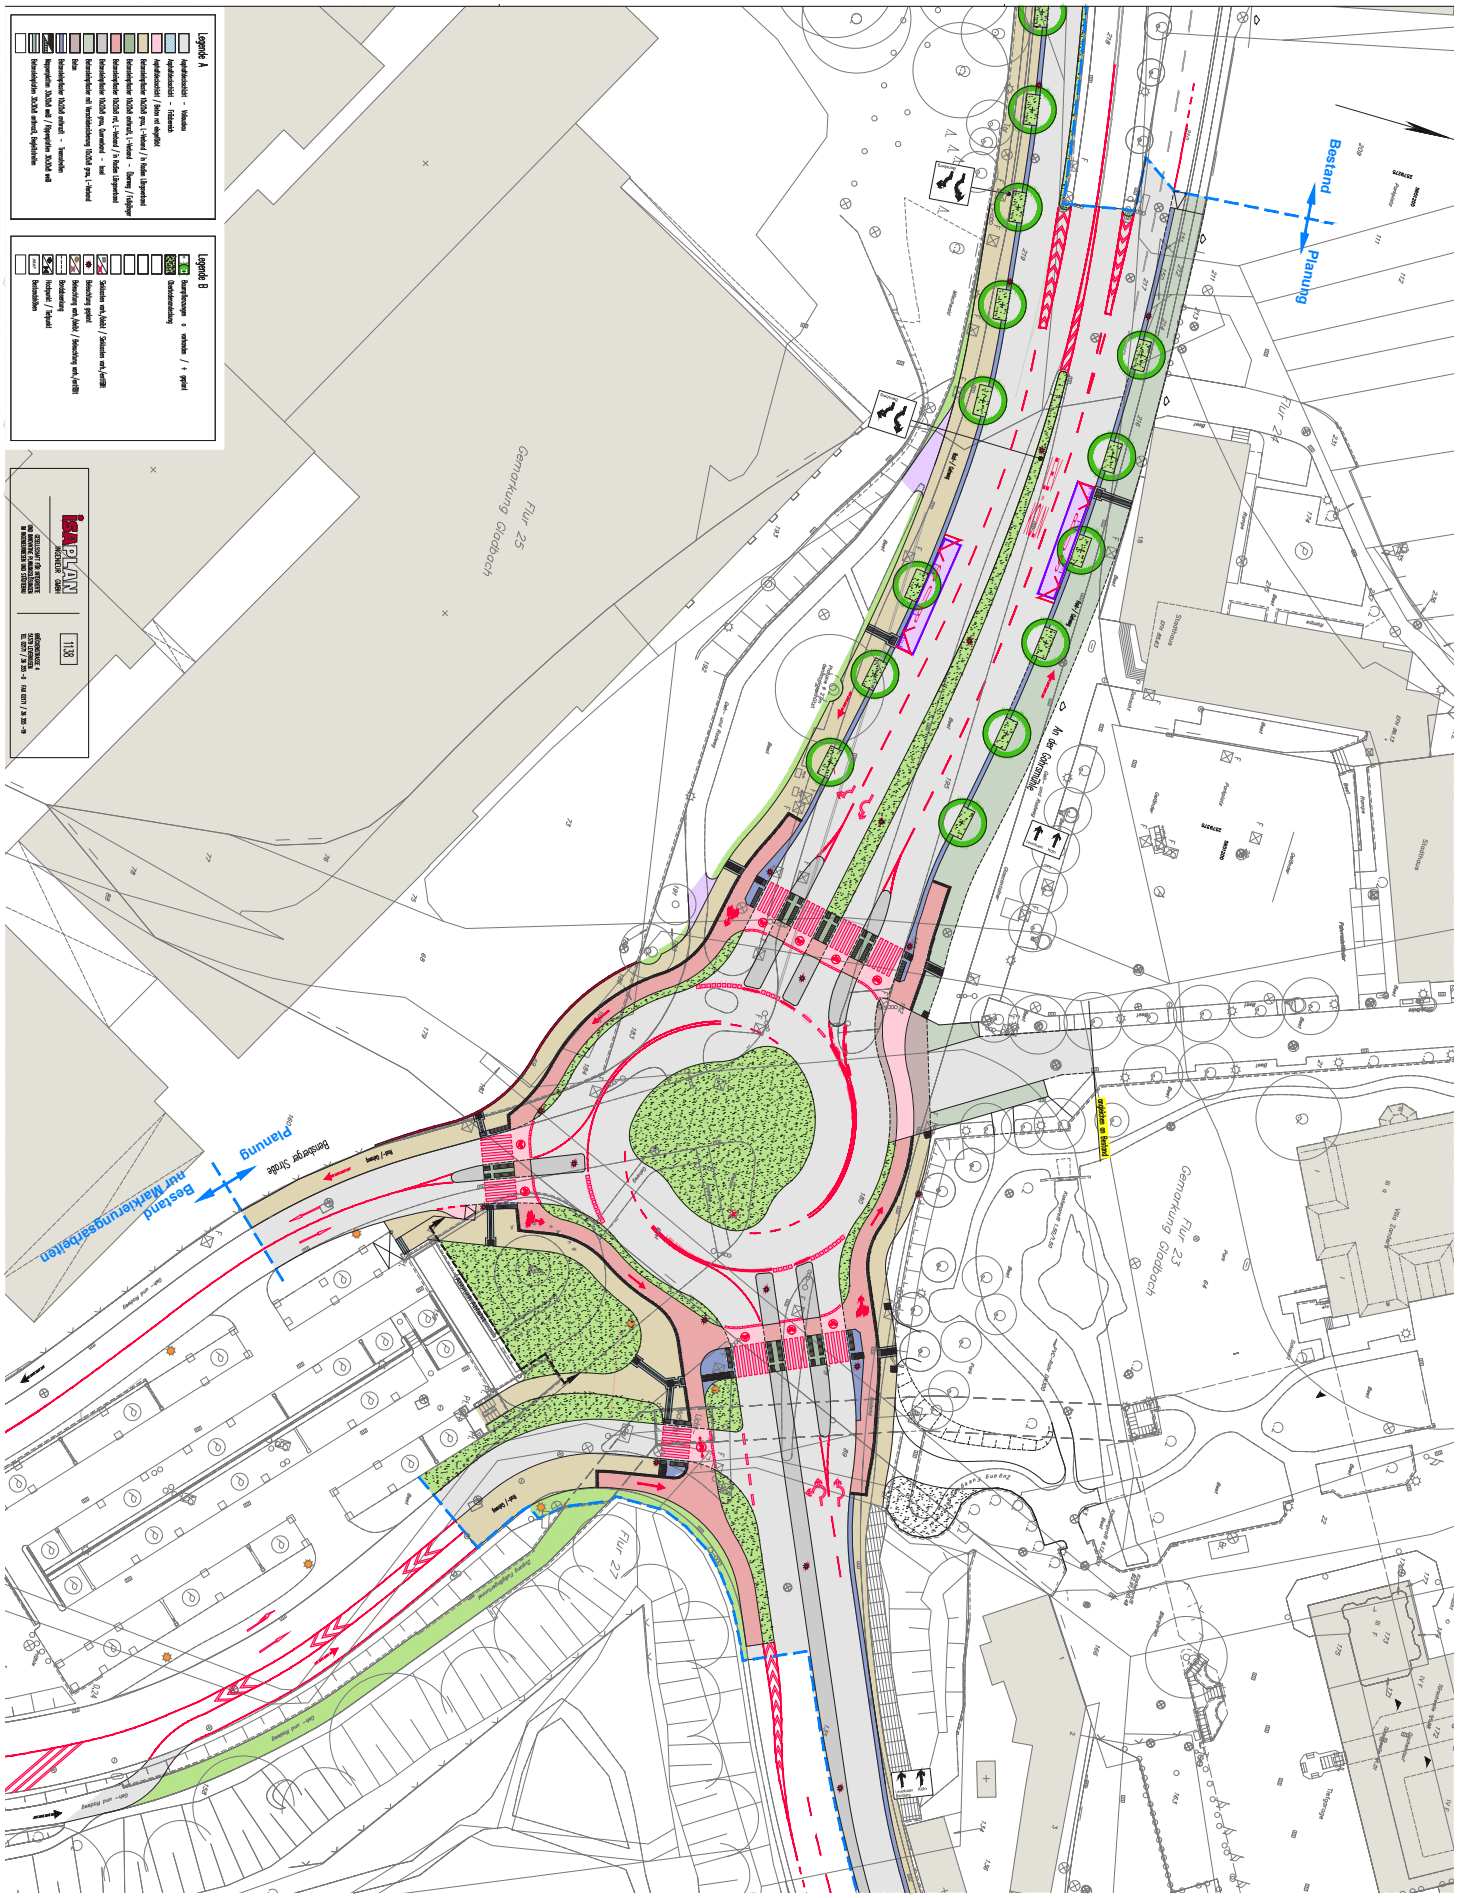Anlage 1
Lageplan