

PLAN B+
Architekturbüro
Frank Göttsch & Oliver Göttsch
Amelsweg 32
51467 Bergisch Gladbach
Tel.: 0 22 02. 964 83 93
Fax: 0 22 02. 964 83 90

Bauzeichnung zum Bauantrag

Gall & Kerlenheuer Grundstücks GbR
Rautenstraße 91
51467 Bergisch Gladbach

Bauherr

Erichtung eines
Wohn- und Geschäftshauses
mit Tiefgarage
Bensberger Straße 175-177
51469 Bergisch Gladbach
Bauvorhaben


Grundriss Obergeschoss
Planstahl

17.01.2014
Stand

gall Sonderformat
Index A




1:100
Maßstab
0m 5m 10m 15m 20m 25m 30m

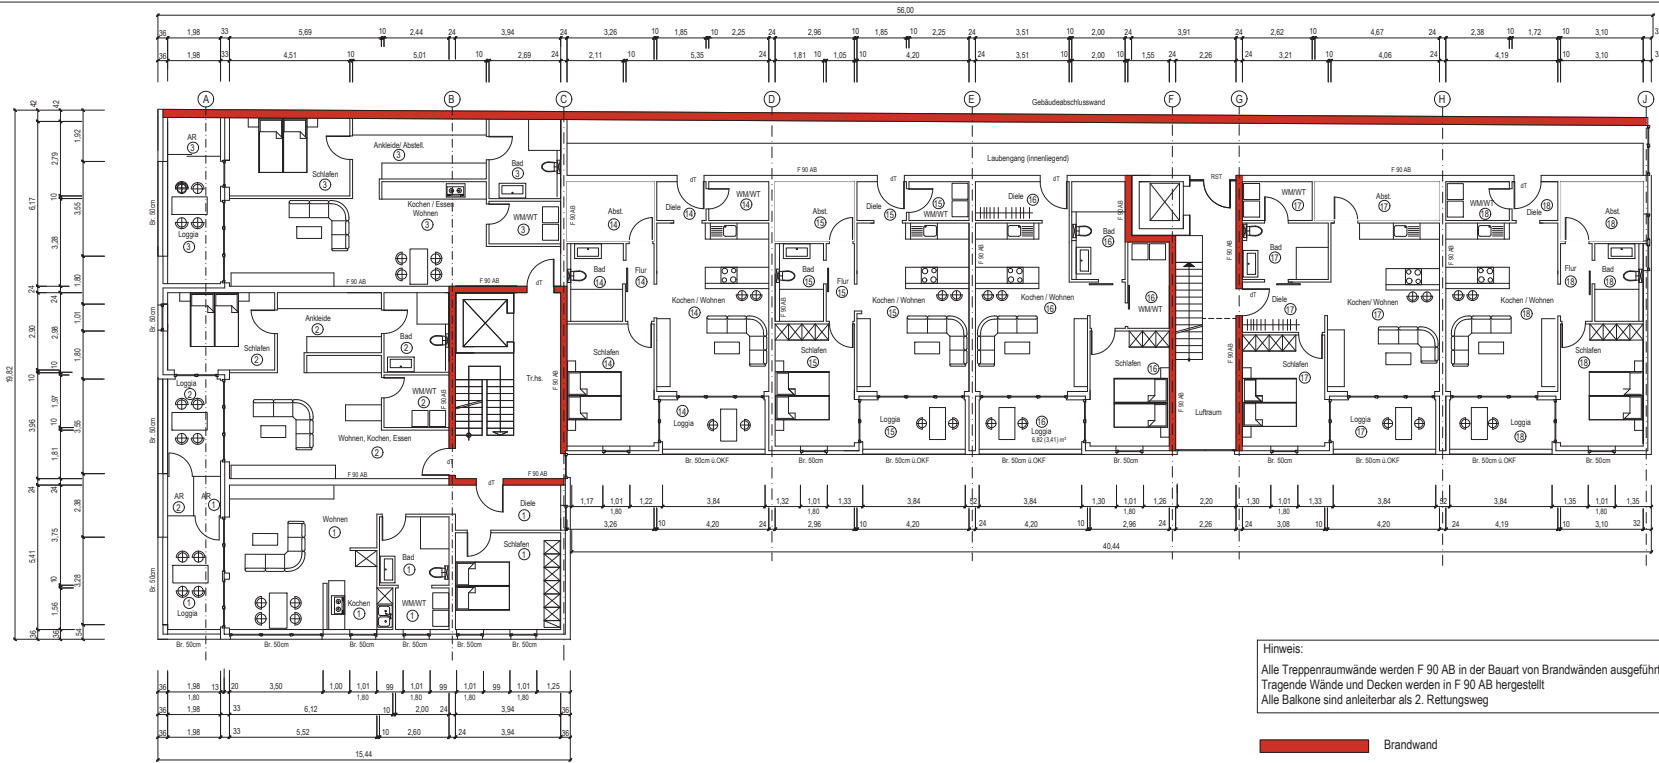

Hinweis:
Alle Treppenraumwände werden F 90 AB in der Bauart von Brandwänden ausgeführt
Tragende Wände und Decken werden in F 90 AB hergestellt
Alle Balkone sind anleimerbar als 2. Rettungsweg

Brandwand

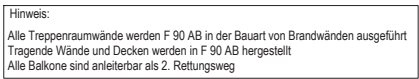


Brandwand

1:100
Maßstab



Hinweis:
Alle Treppenraumwände werden F 90 AB in der Bauart von Brandwänden ausgeführt
Tragende Wände und Decken werden in F 90 AB hergestellt
Alle Balkone sind anleiterbar als 2. Rettungsweg

Brandwand

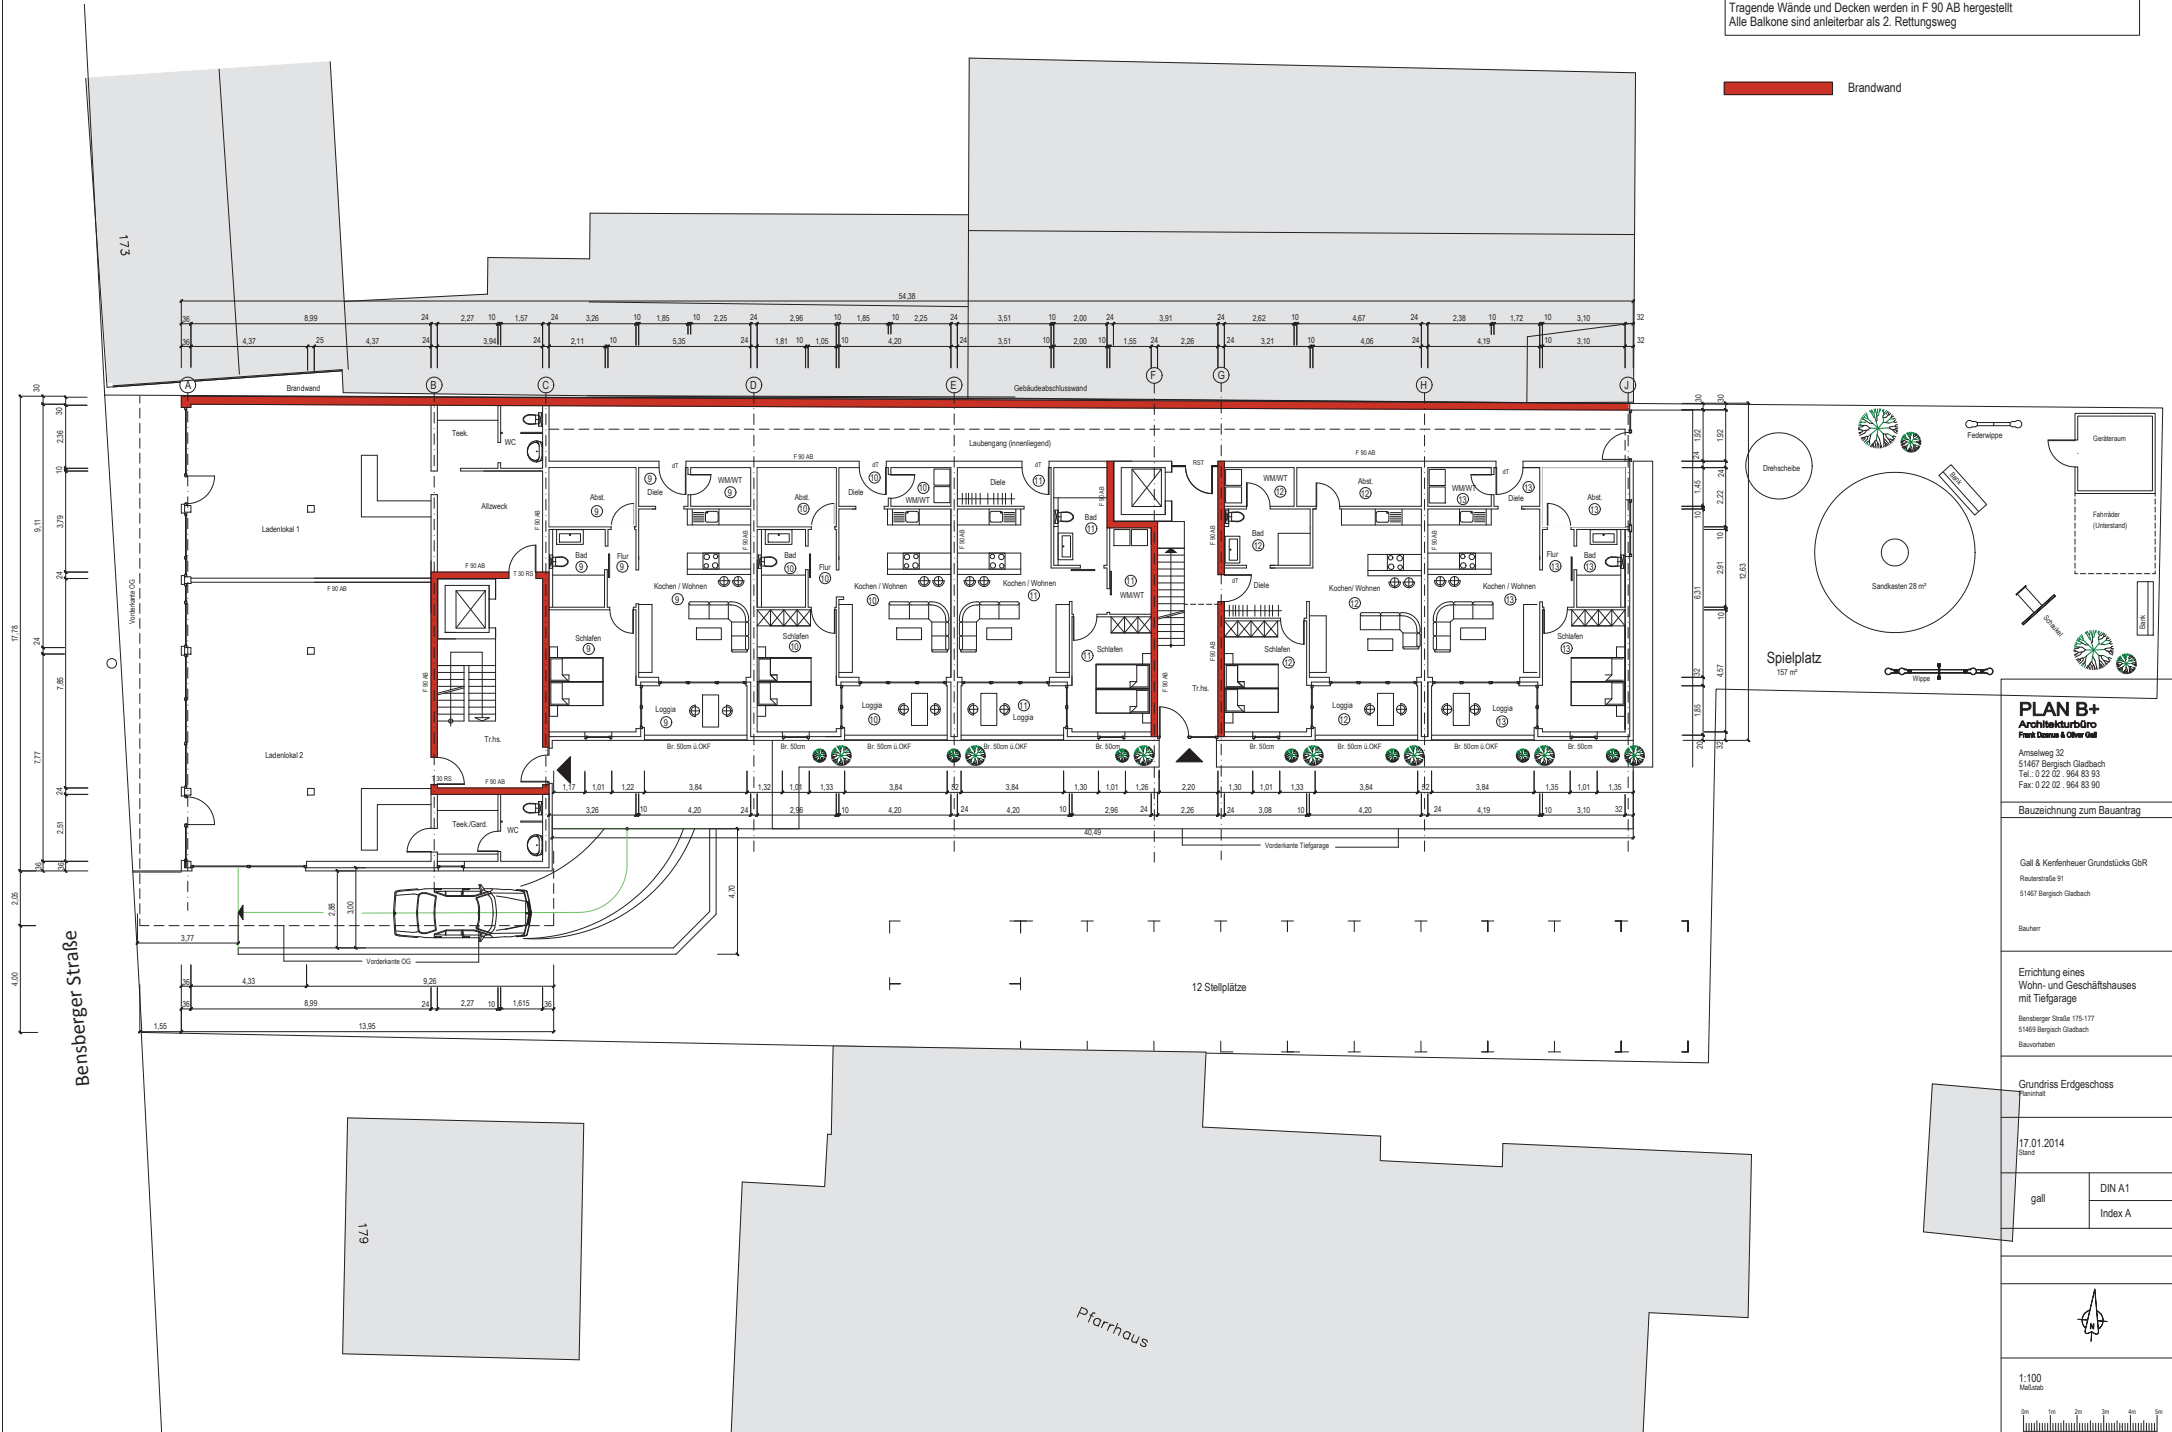

PLAN B+
Architekturbüro
Frank Göttsch & Oliver Göttsch
Am Seeweg 32
51467 Bergisch Gladbach
Tel.: 0 22 02 964 93 93
Fax: 0 22 02 964 93 90

Bauzeichnung zum Bauantrag

Gall & Kerkerheuer Grundstücks GbR
Reutenstraße 91
51467 Bergisch Gladbach
Bauchern

Erichtung eines
Wohn- und Geschäftshauses
mit Tiefgarage
Bensberger Straße 175-177
51469 Bergisch Gladbach
Bauvorhaben

Grundriss Erdgeschoss
Parrishaus

17.01.2014
Stand



gall DIN A1
Index A



1:100
Maßstab
0m 1m 2m 3m 4m 5m

Hinweis:
Alle Treppenraumwände werden F 90 AB in der Bauart von Brandwänden ausgeführt
Tragende Wände und Decken werden in F 90 AB hergestellt
Alle Balkone sind anleiterbar als 2. Rettungsweg

Brandwand

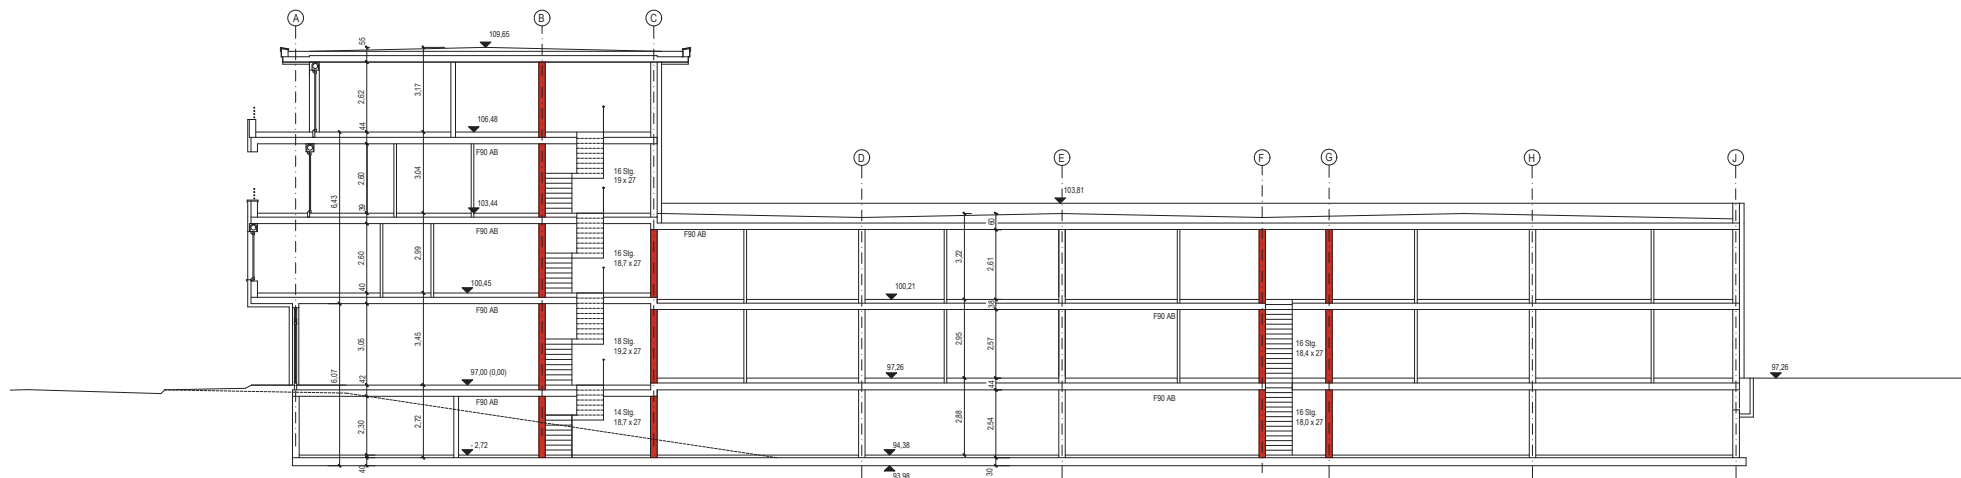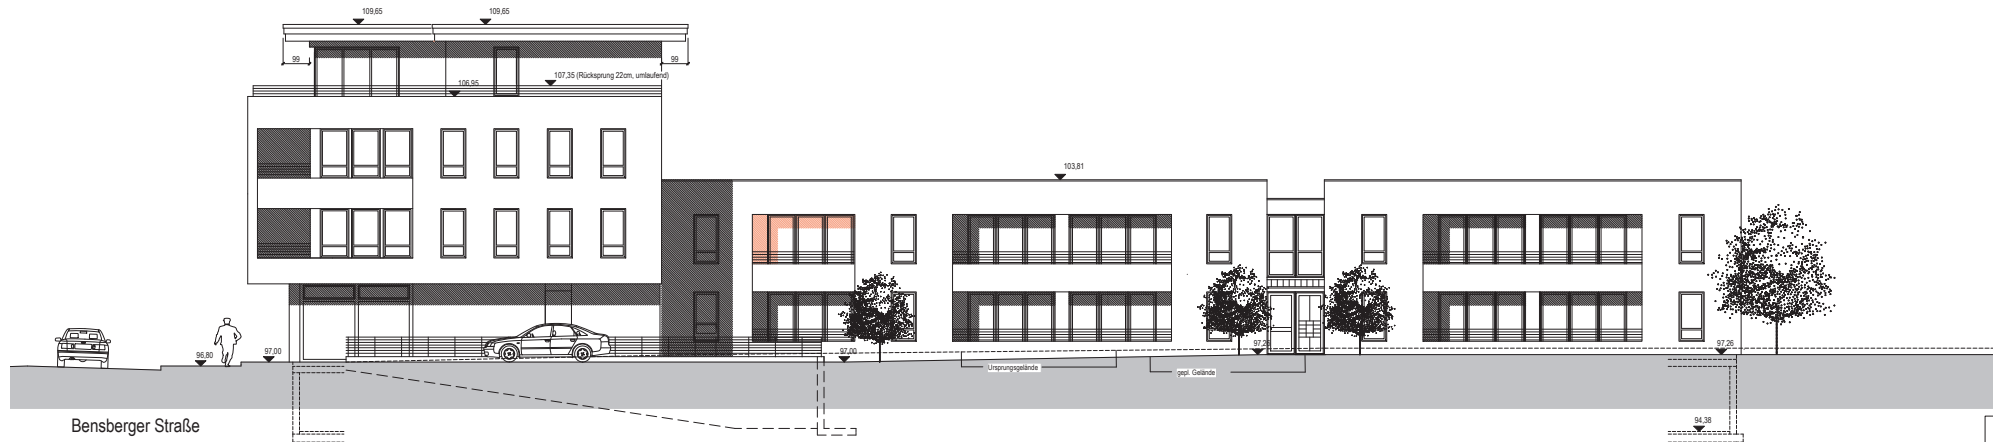

PLAN B+
Architekturbüro
Frank Gamm & Oliver Gell
Amelsweg 32
51467 Bergisch Gladbach
Tel.: 0 22 02 964 93 93
Fax: 0 22 02 964 93 90

Bauzeichnung zum Bauantrag

Gall & Kerfheuer Grundstücks GbR
Reutenstraße 91
51467 Bergisch Gladbach

Bauherr

Erichtung eines
Wohn- und Geschäftshauses
mit Tiefgarage
Bensberger Straße 175-177
51469 Bergisch Gladbach
Bauvorhaben

Schnitt Südansicht
Planmaß


17.01.2014
Stand

gall

DIN A1
Index A




1:100
Maßstab

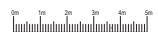

Hinweis:
Alle Treppenraumwände werden F 90 AB in der Bauart von Brandwänden ausgeführt
Tragende Wände und Decken werden in F 90 AB hergestellt
Alle Balkone sind anleierbar als 2. Rettungsweg

Brandwand

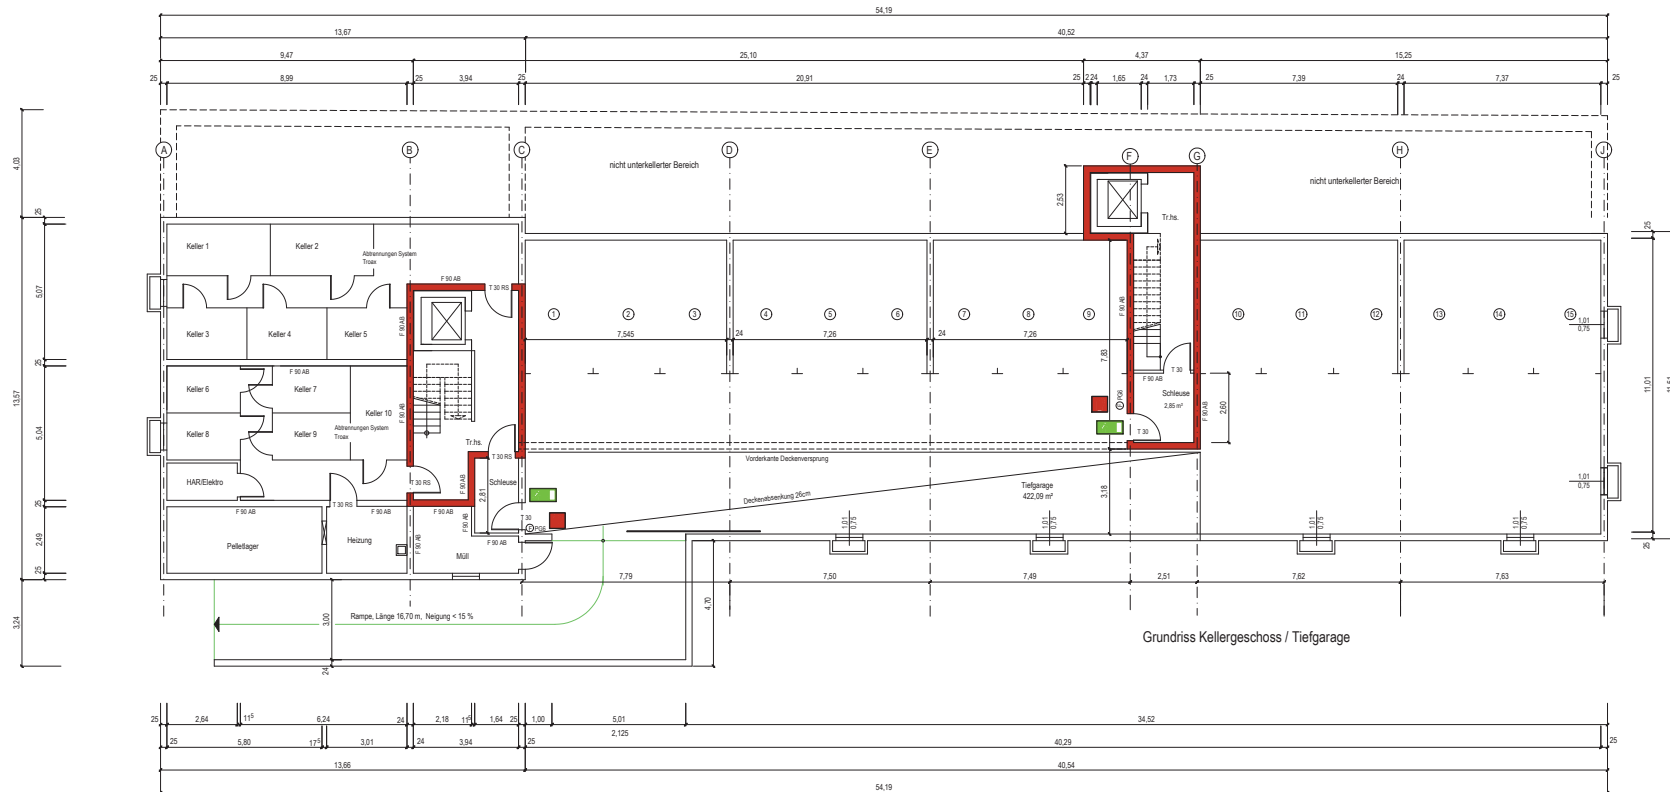

PLAN B+
Architekturbüro
Frank Gamm & Oliver Gell

Amelsweg 32
51467 Bergisch Gladbach
Tel.: 0 22 02. 964 93 93
Fax: 0 22 02. 964 93 90

Bauzeichnung zum Bauantrag

Gall & Kerfnerheuer Grundstücks GbR
Reutenstraße 91
51467 Bergisch Gladbach

Bauherr

Erichtung eines
Wohn- und Geschäftshauses
mit Tiefgarage

Bensberger Straße 175-177
51469 Bergisch Gladbach
Bauvorhaben

Grundriss Kellergeschoss
Plansticht

17.01.2014
Stand

gall

DIN A1
Index A



1:100
Maßstab

