
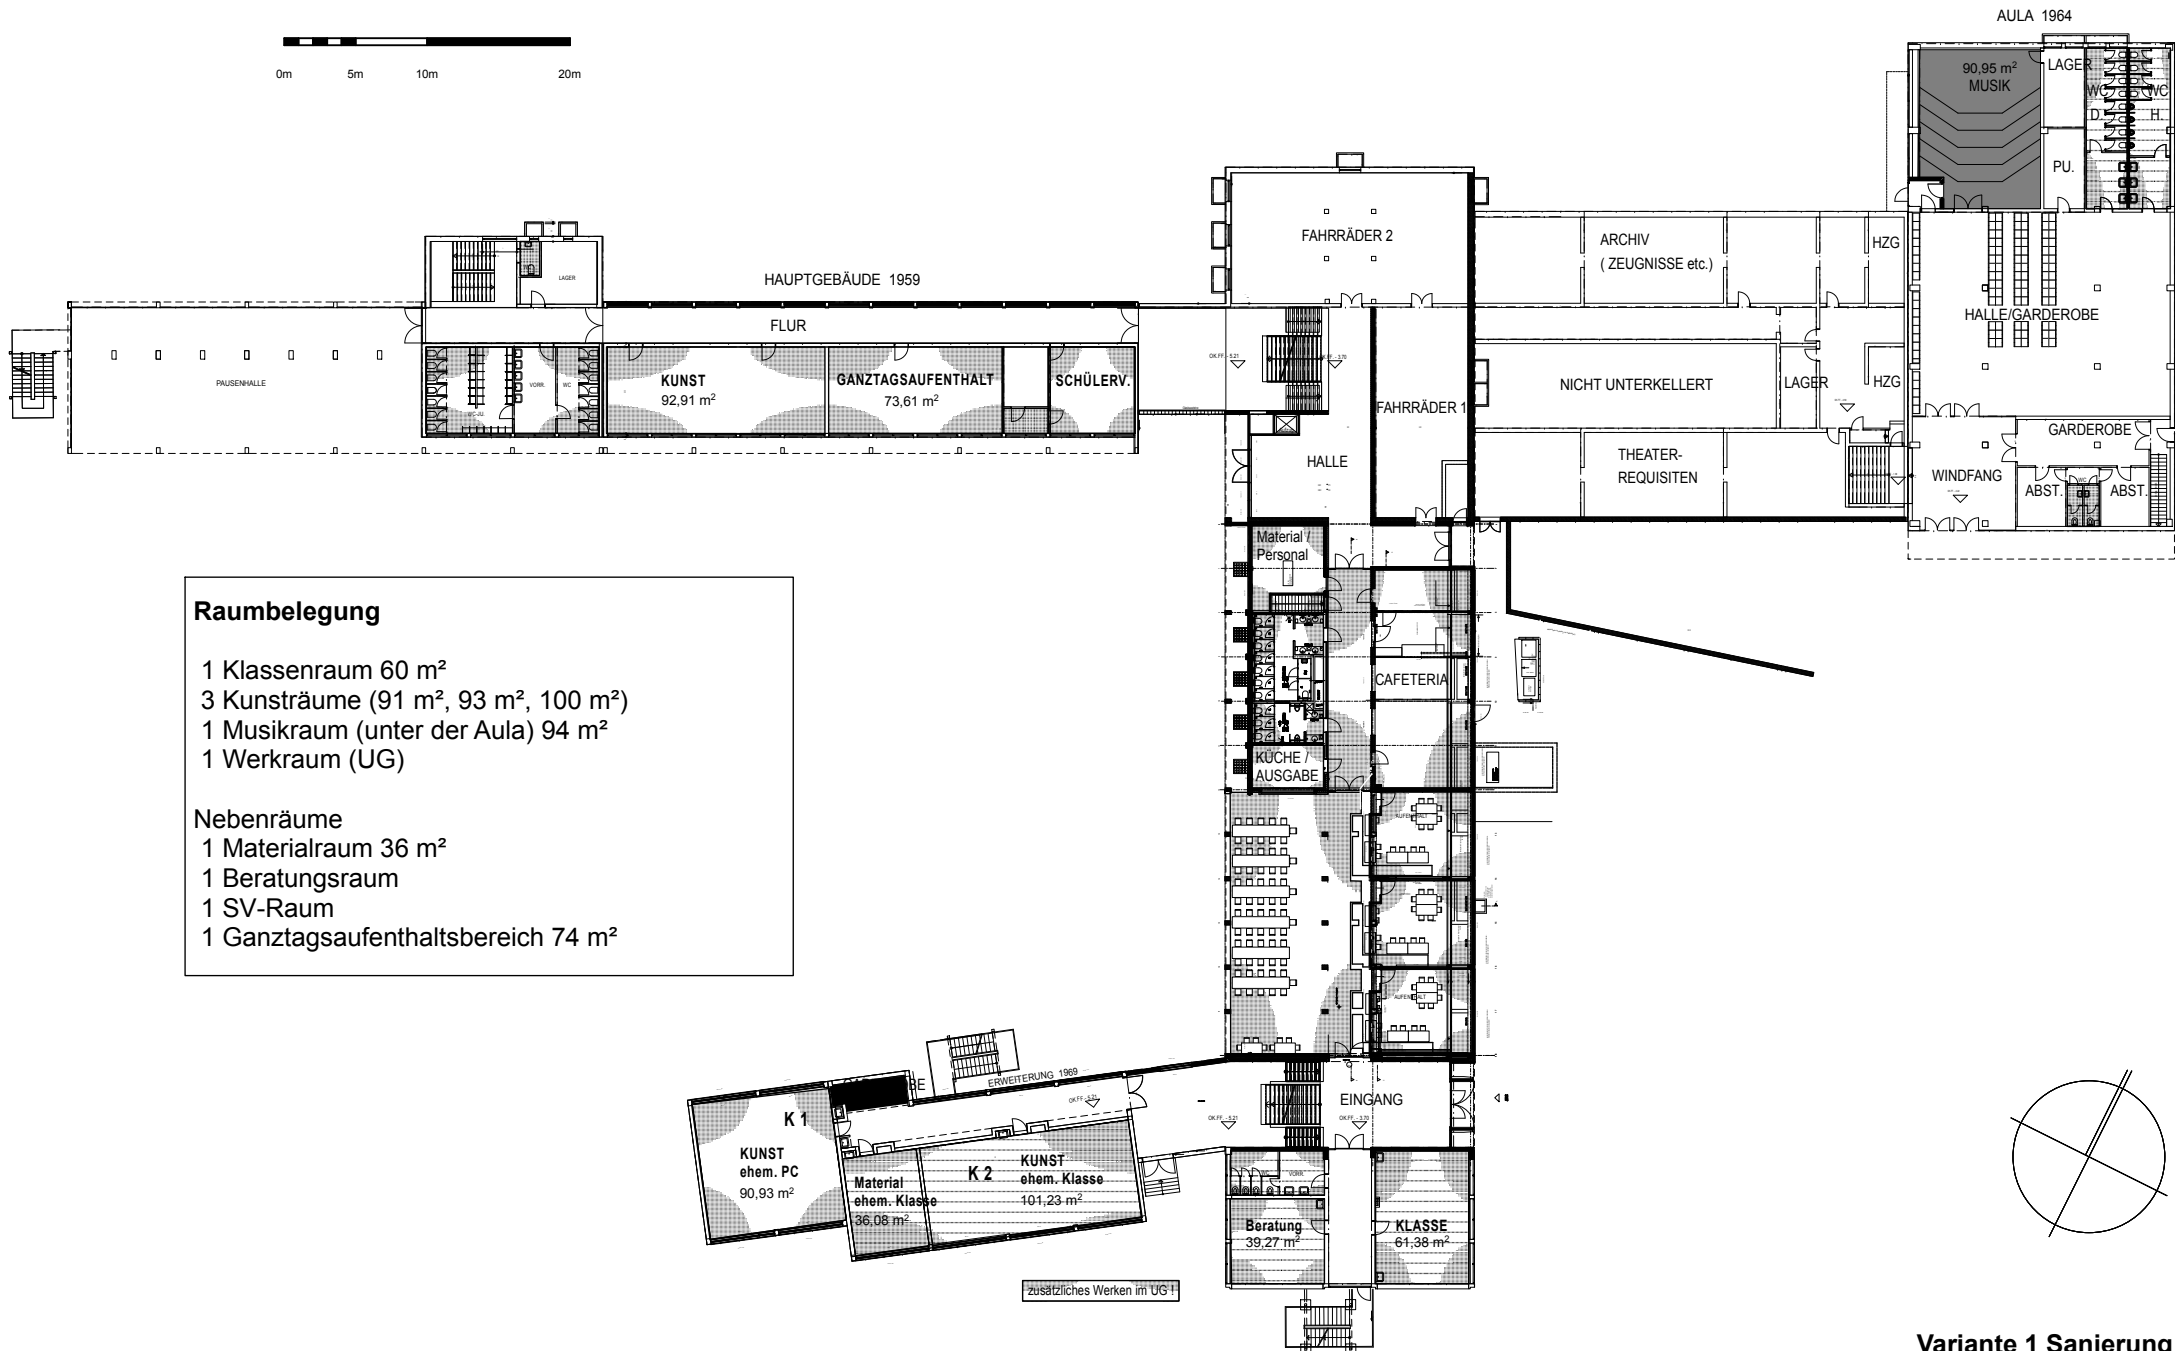


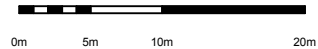

Raumbelegung

- 1 Klassenraum 60 m²
- 3 Kunsträume (91 m², 93 m², 100 m²)
- 1 Musikraum (unter der Aula) 94 m²
- 1 Werkraum (UG)

Nebenräume

- 1 Materialraum 36 m²
- 1 Beratungsraum
- 1 SV-Raum
- 1 Ganztagsaufenthaltsbereich 74 m²