
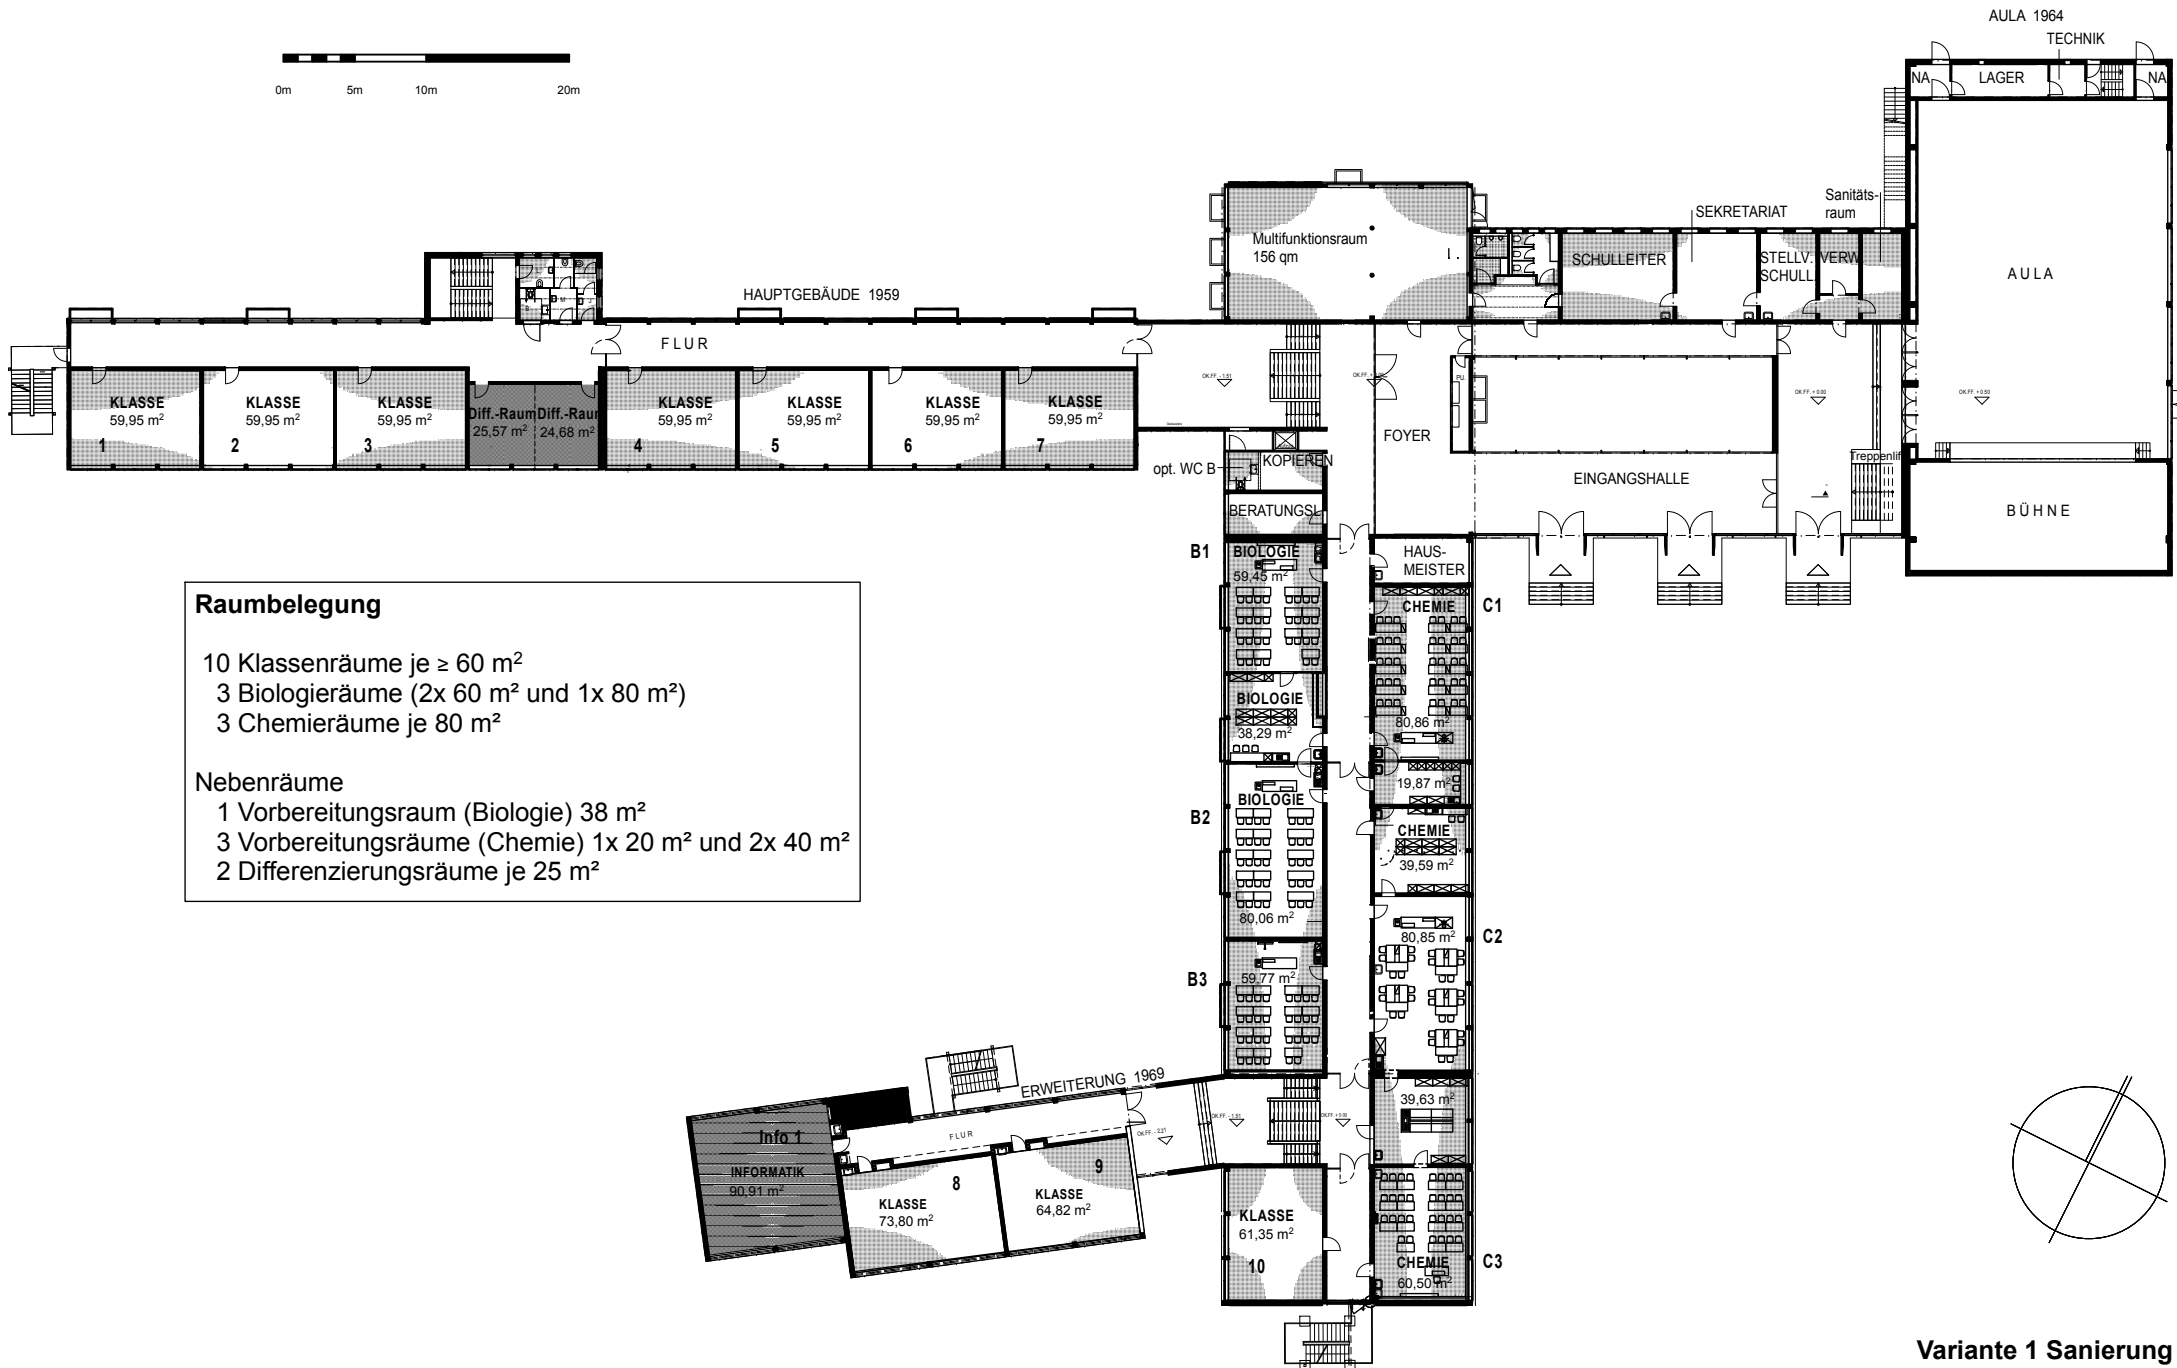


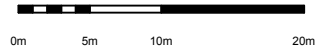

Raumbelegung

- 10 Klassenräume je $\geq 60 \text{ m}^2$
- 3 Biologieräume (2x 60 m^2 und 1x 80 m^2)
- 3 Chemieräume je 80 m^2

Nebenräume

- 1 Vorbereitungsraum (Biologie) 38 m^2
- 3 Vorbereitungsräume (Chemie) 1x 20 m^2 und 2x 40 m^2
- 2 Differenzierungsräume je 25 m^2