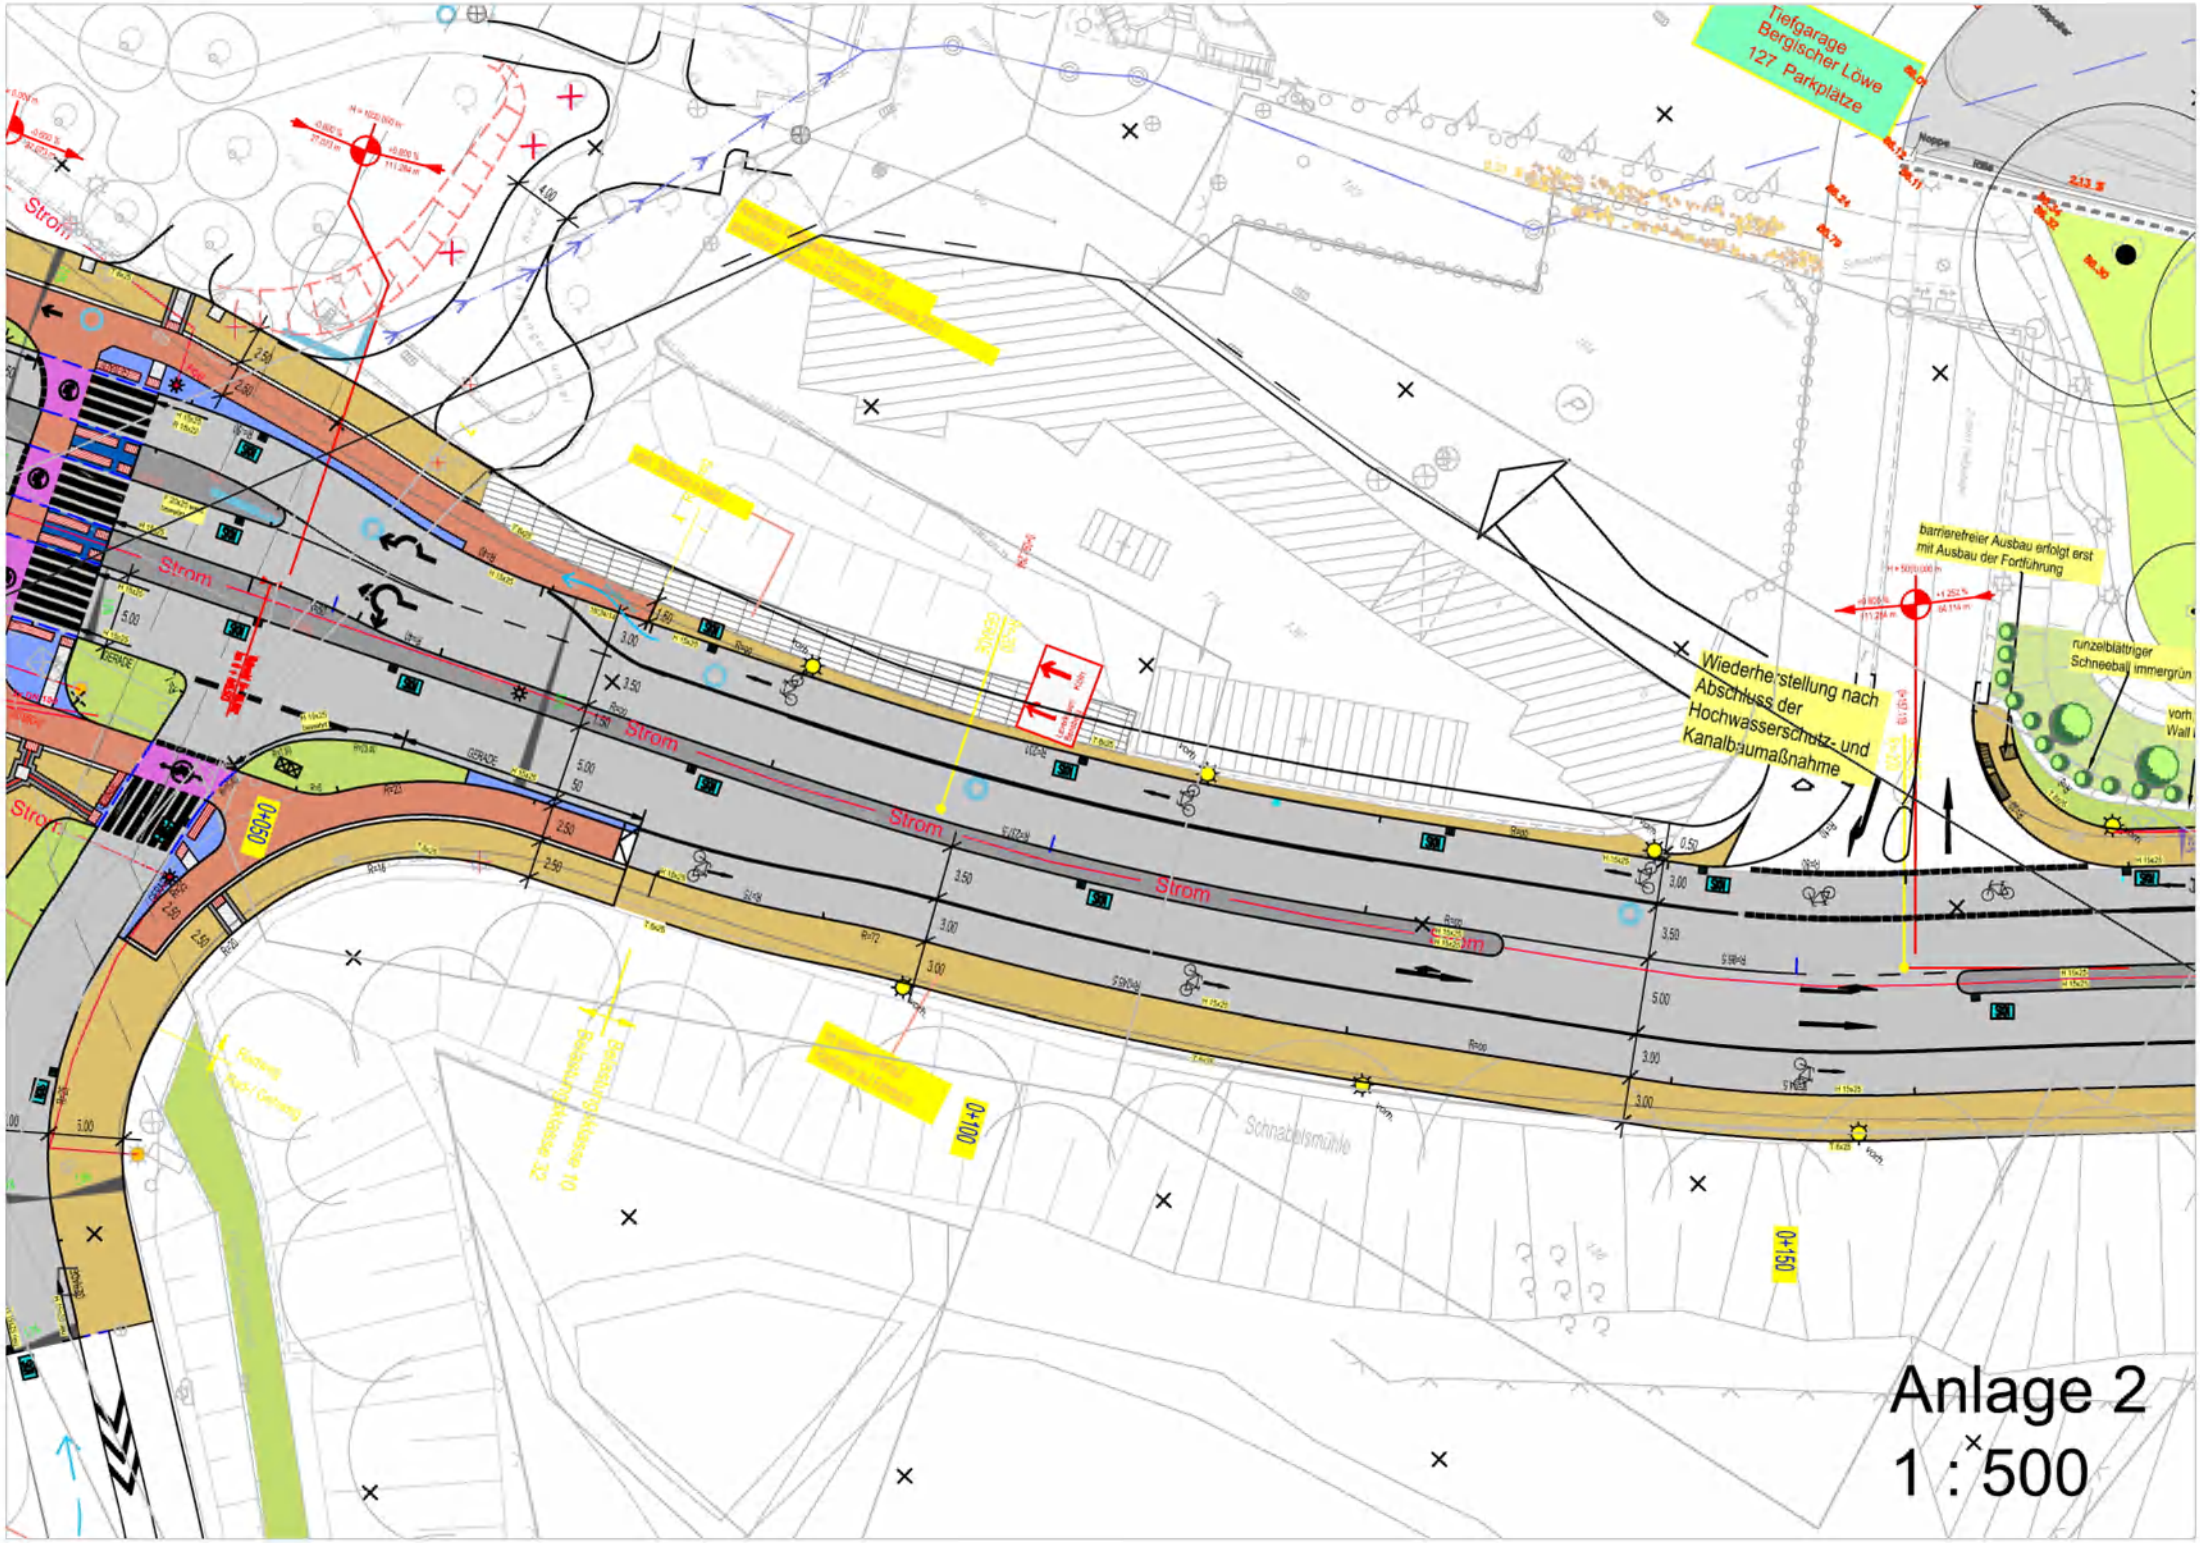

Anlage 2

1 : 500