


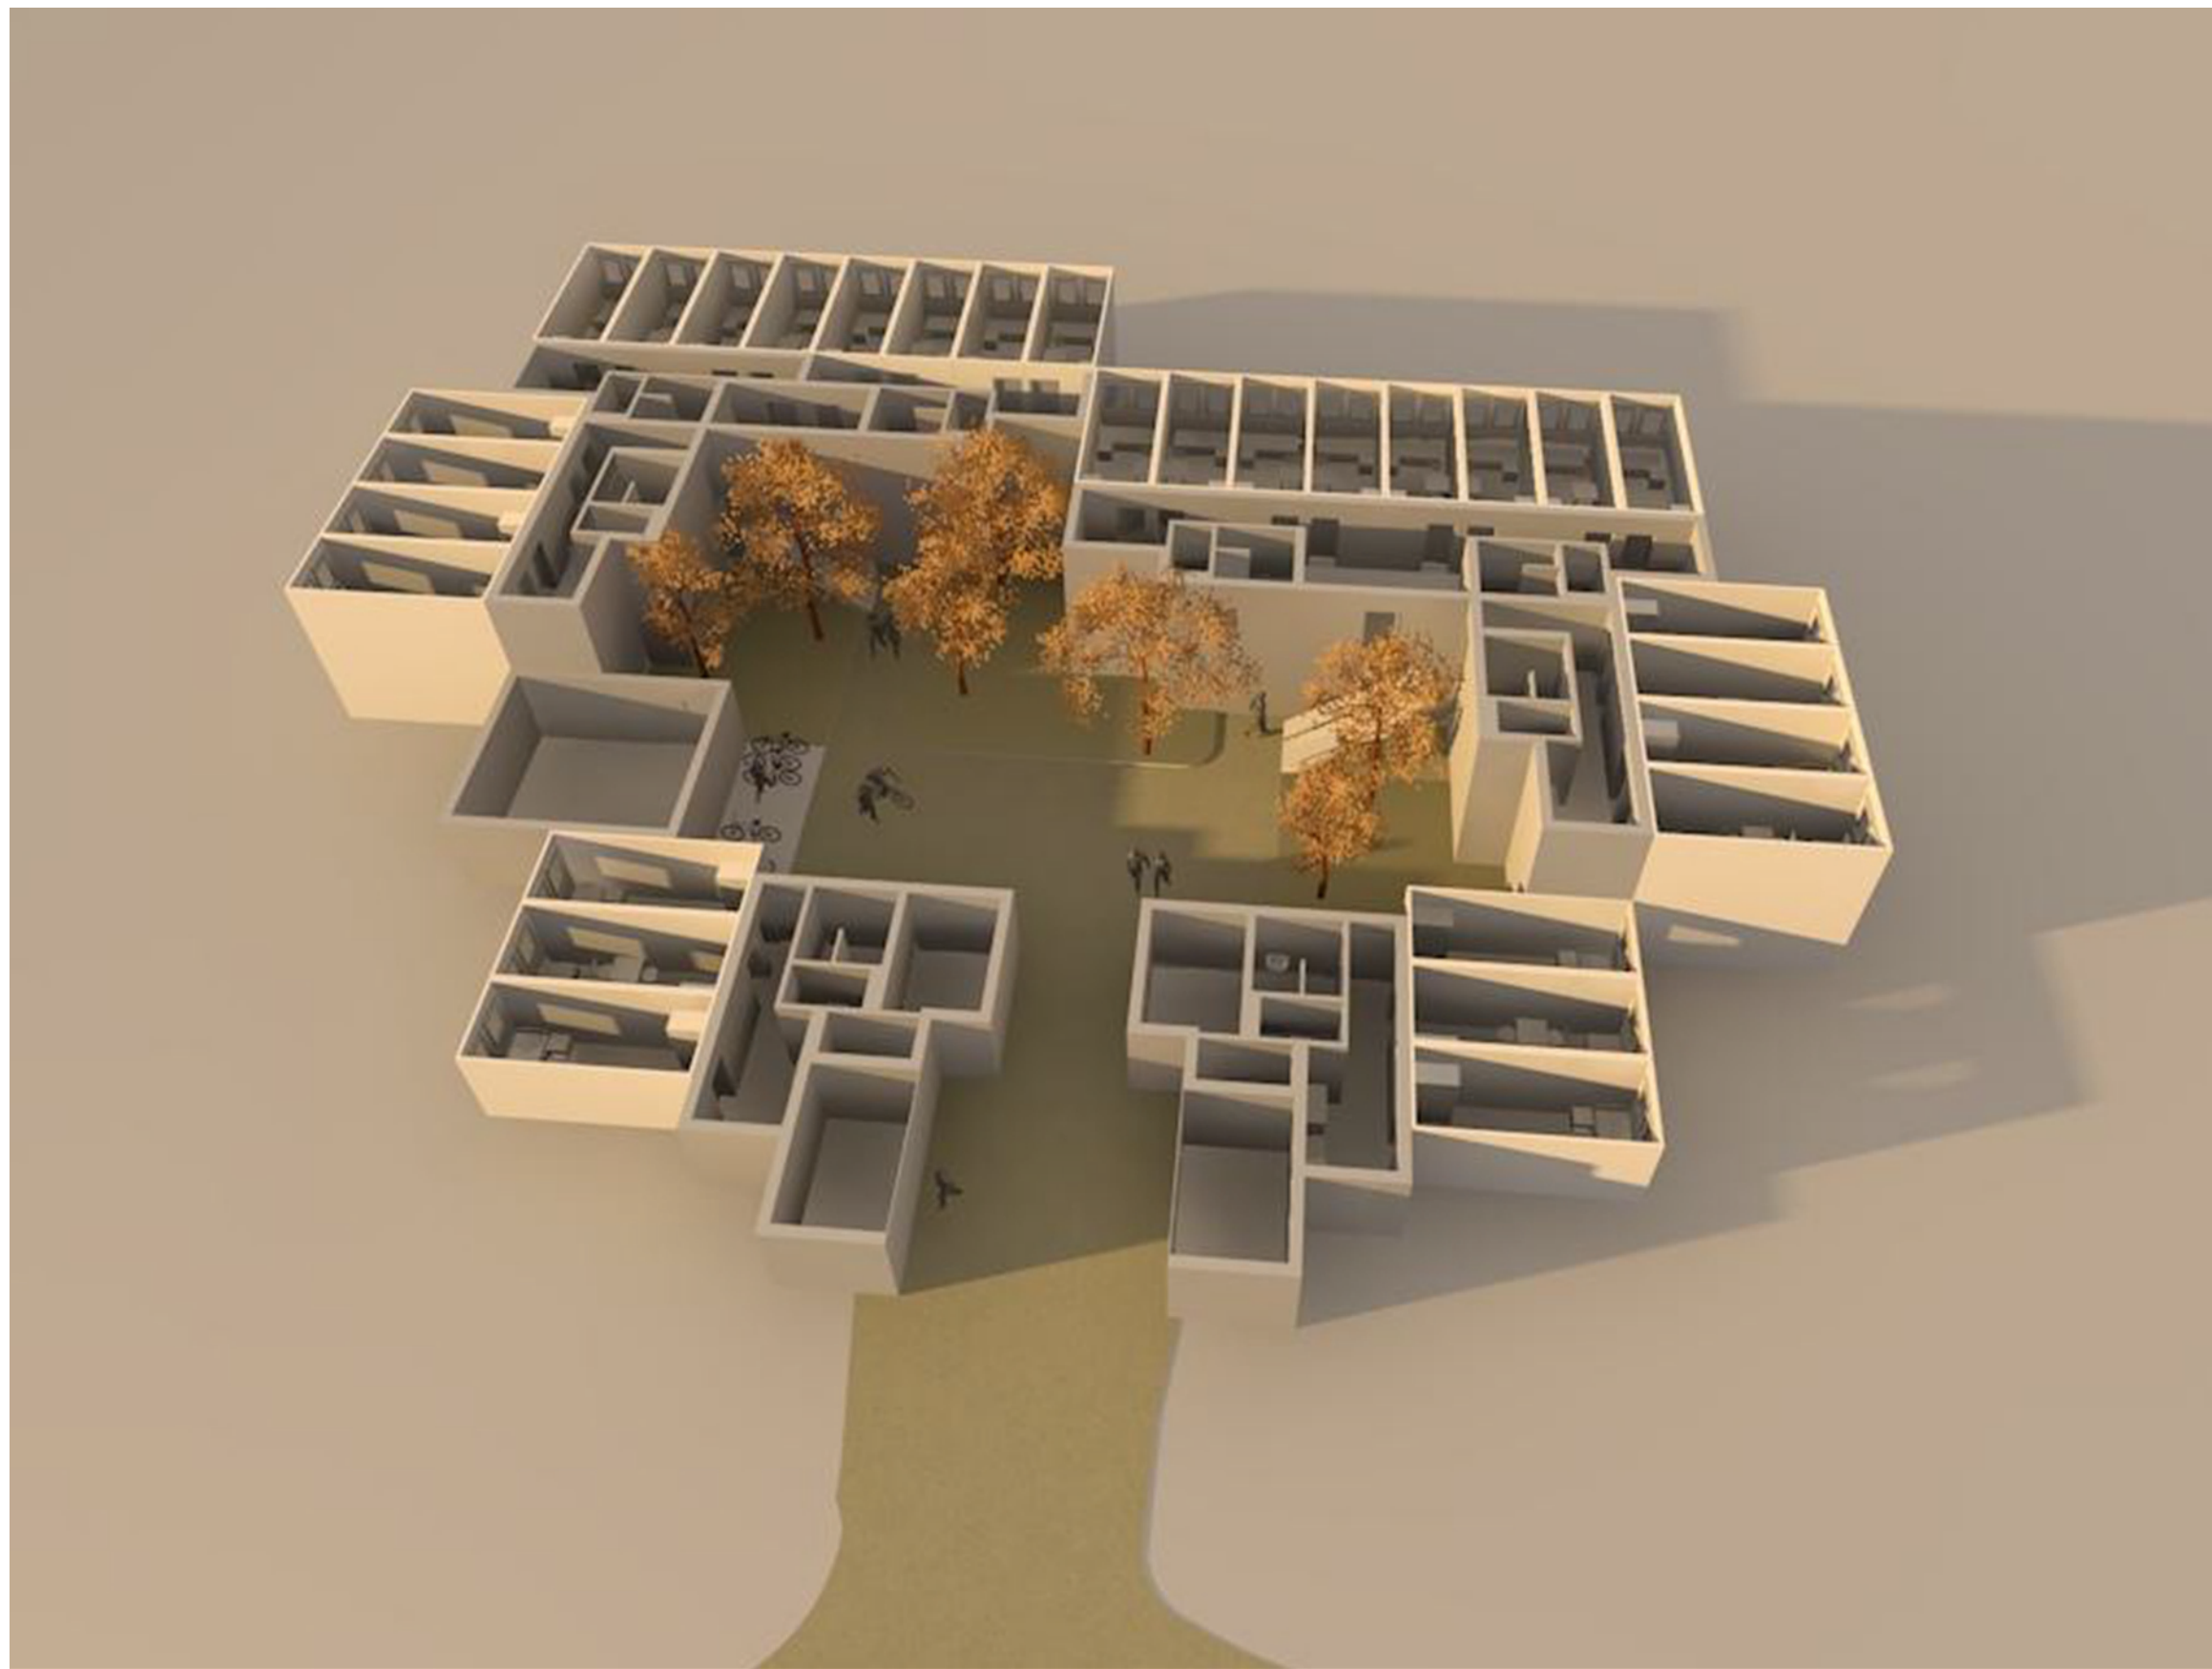

Maßstab 1:1
Perspektive

Konzept: 54 Container und Sanitär- und Nassbereiche in Massivbau

06.10.2017

Notunterkunft im Hoppersheider Busch, Bergisch Gladbach
Konzepte

KNIFFLER ARCHITEKTUR NETZWERK

Straßen 107
51429 Bergisch Gladbach
Tel. 02204 810 220
Fax 02204 810 230
info@kniffler-architektur.de
www.kniffler-architektur.de