


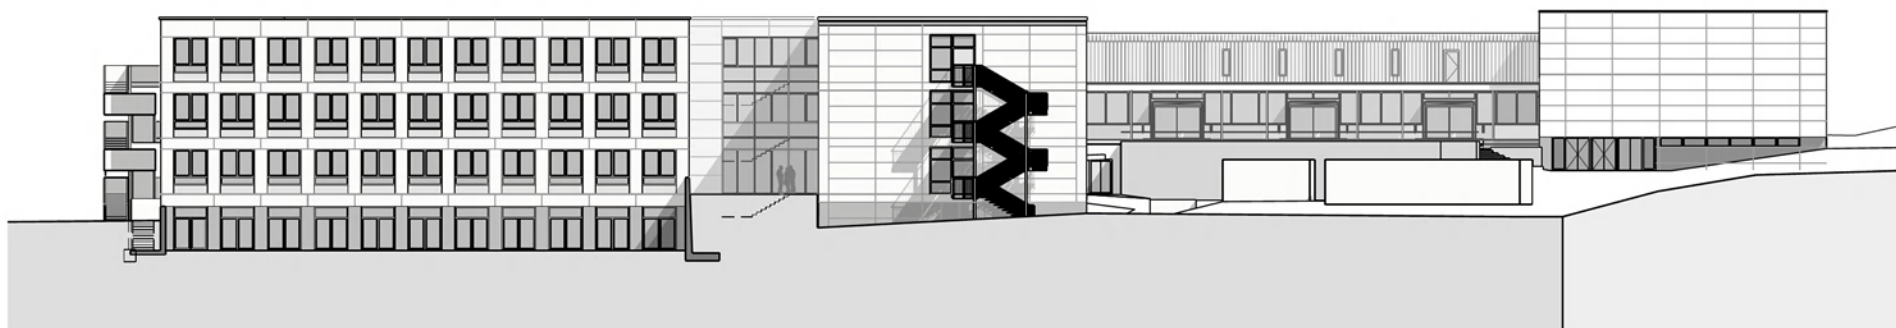

Ansicht Nord




Ansicht Süd



Ansicht Ost (Aula)

agn  rhein-main
generalplaner | ingenieure | sachverständige

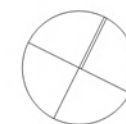

Projektname Sanierung Nicolaus-Cusanus-Gymnasium
Plan AUKIV-Anlage Ansicht Nord u. Süd
Blatt-Nr. NCG_AR3_XX_ANS_302

Datum 26.10.2017
Maßstab 1:500