


Ansicht West

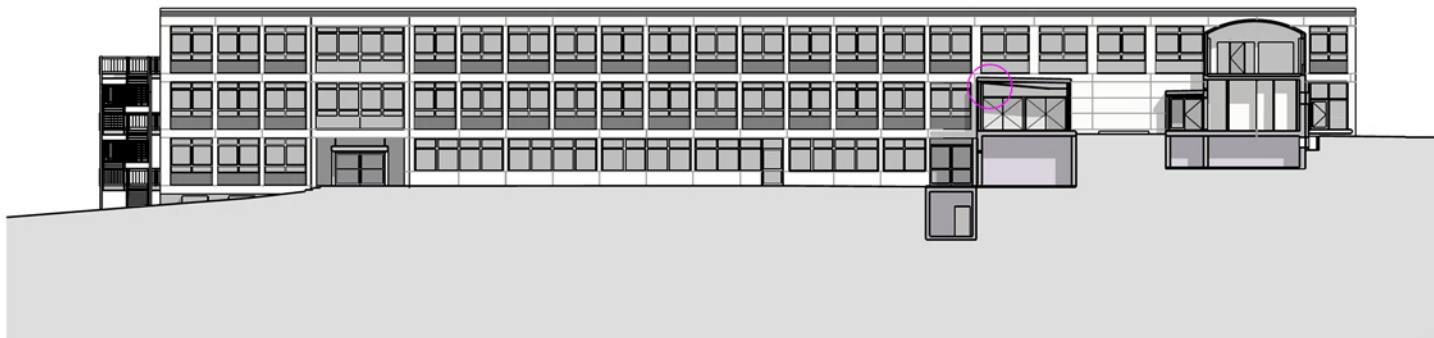

Ansicht Ost

agn  rhein-main
generalplaner | ingenieure | sachverständige



Projektname Sanierung Nicolaus-Cusanus-Gymnasium
Plan AUKIV-Anlage Ansicht West u. Ost
Blatt-Nr. NCG_AR3_XX_AWO_303

Datum 26.10.2017
Maßstab 1:500