


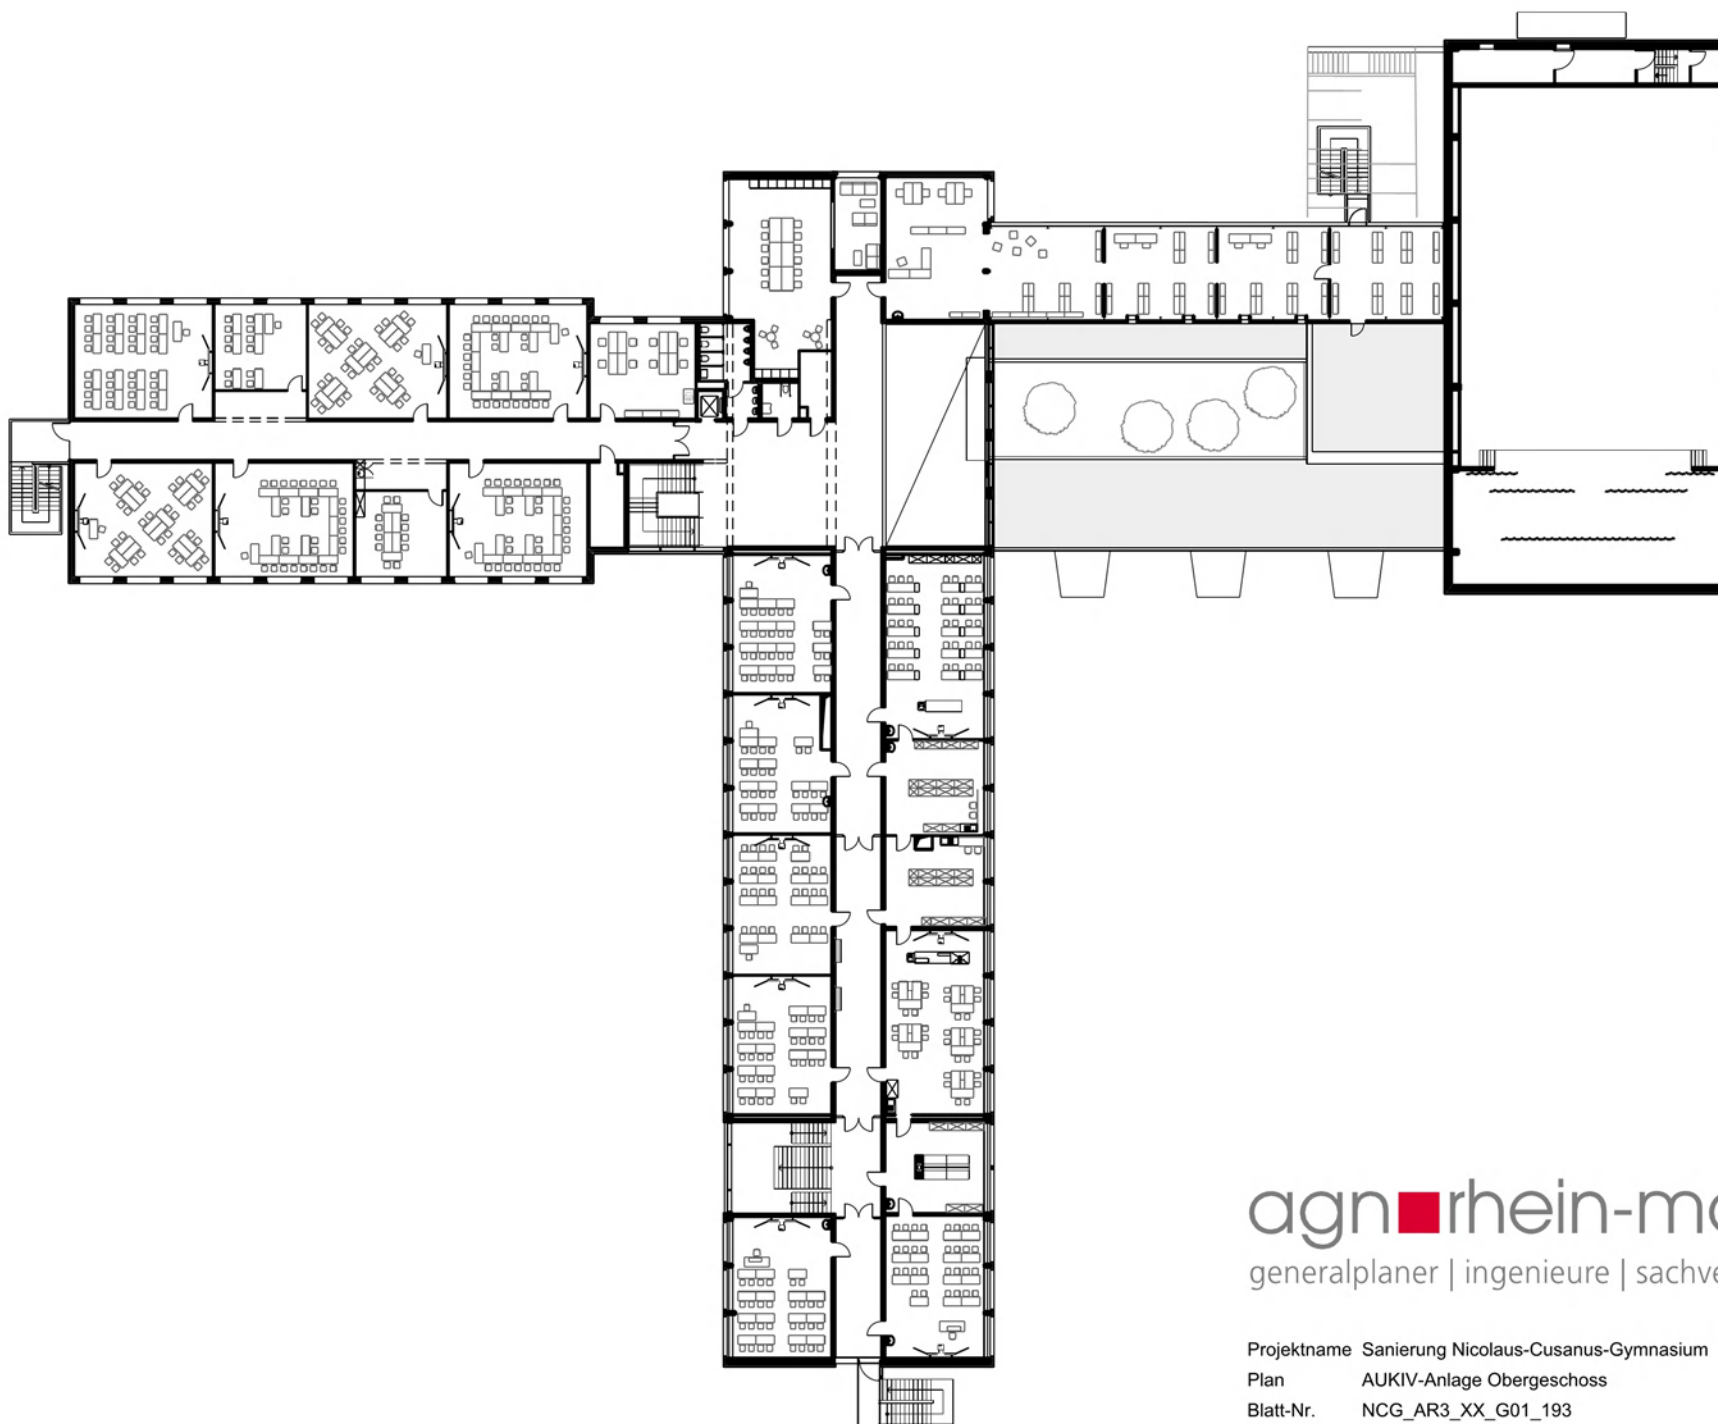

agn  rhein-main
 generalplaner | ingenieure | sachverständige



Projektname Sanierung Nicolaus-Cusanus-Gymnasium
 Plan AUKIV-Anlage Obergeschoss
 Blatt-Nr. NCG_AR3_XX_G01_193

Datum 26.10.2017
 Maßstab 1:500