


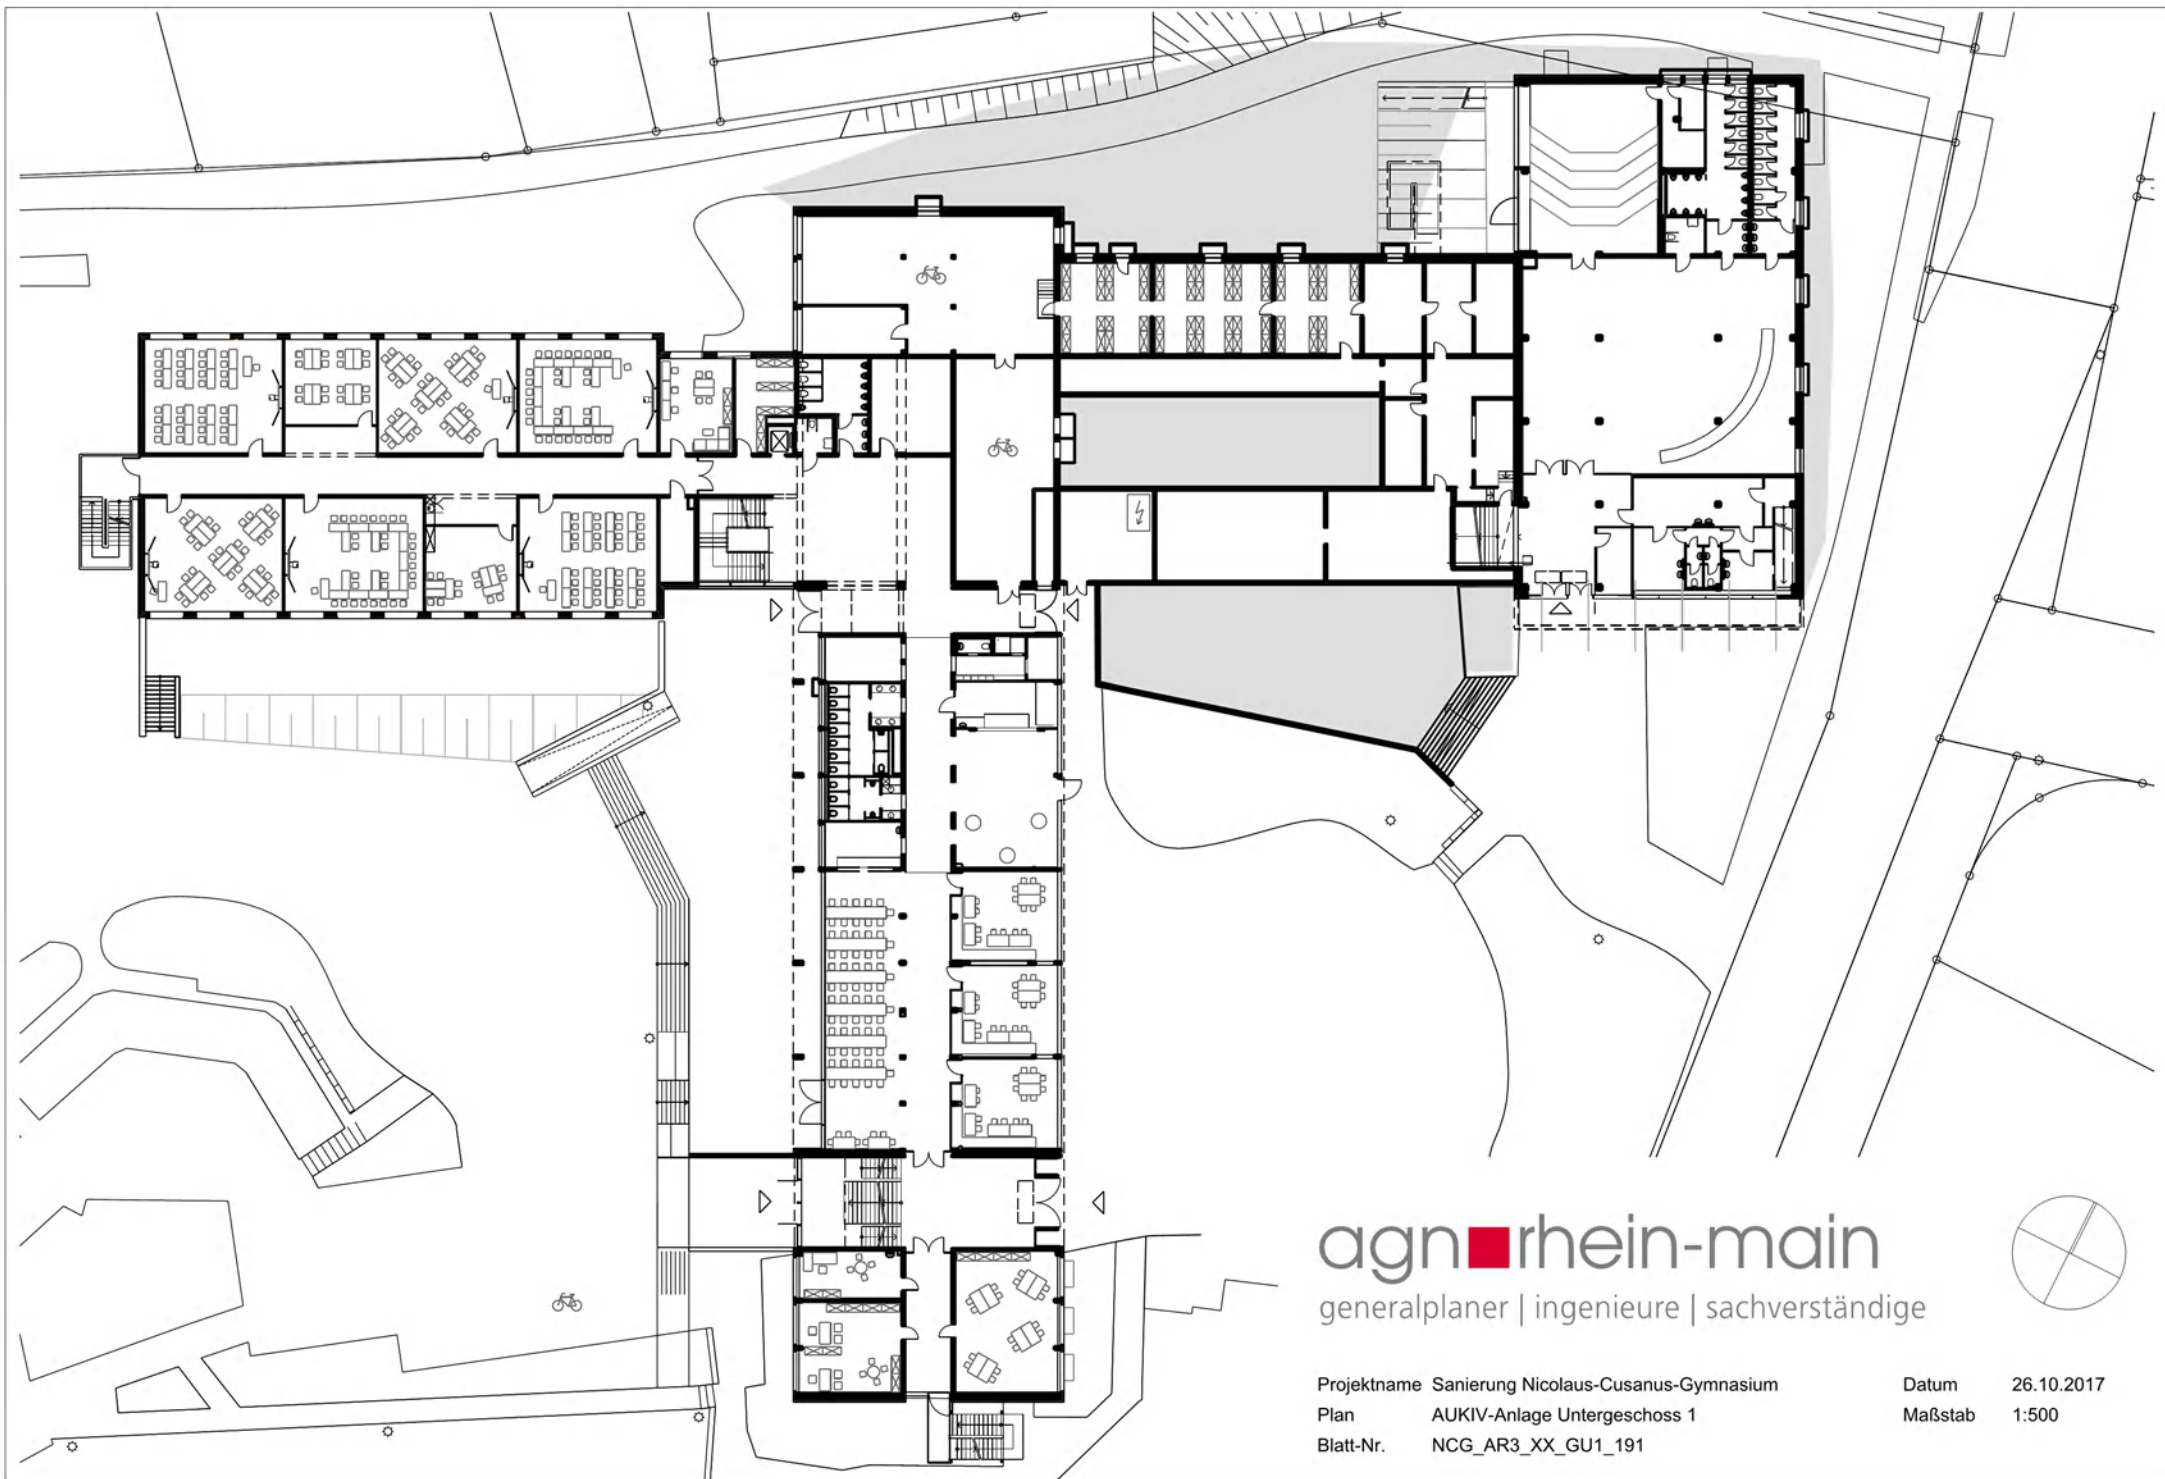

agn  rhein-main
generalplaner | ingenieure | sachverständige

Projektname Sanierung Nicolaus-Cusanus-Gymnasium
Plan AUKIV-Anlage Untergeschoss 1
Blatt-Nr. NCG_AR3_XX_GU1_191

Datum 26.10.2017
Maßstab 1:500