

1 - Historische Entwicklung

- Bebauung vor 1827
- Bebauung bis 1910
- Bebauung bis 1935
- Bebauung bis 1950
- Bebauung bis 1980




Denkmalpflegeplan
Bergisch Gladbach

Stadtteil Herrenstrunden(32)
nördlicher Teil

Architekturbüro Vogt-Werling
Bergisch Gladbach

Stand: Oktober 2017

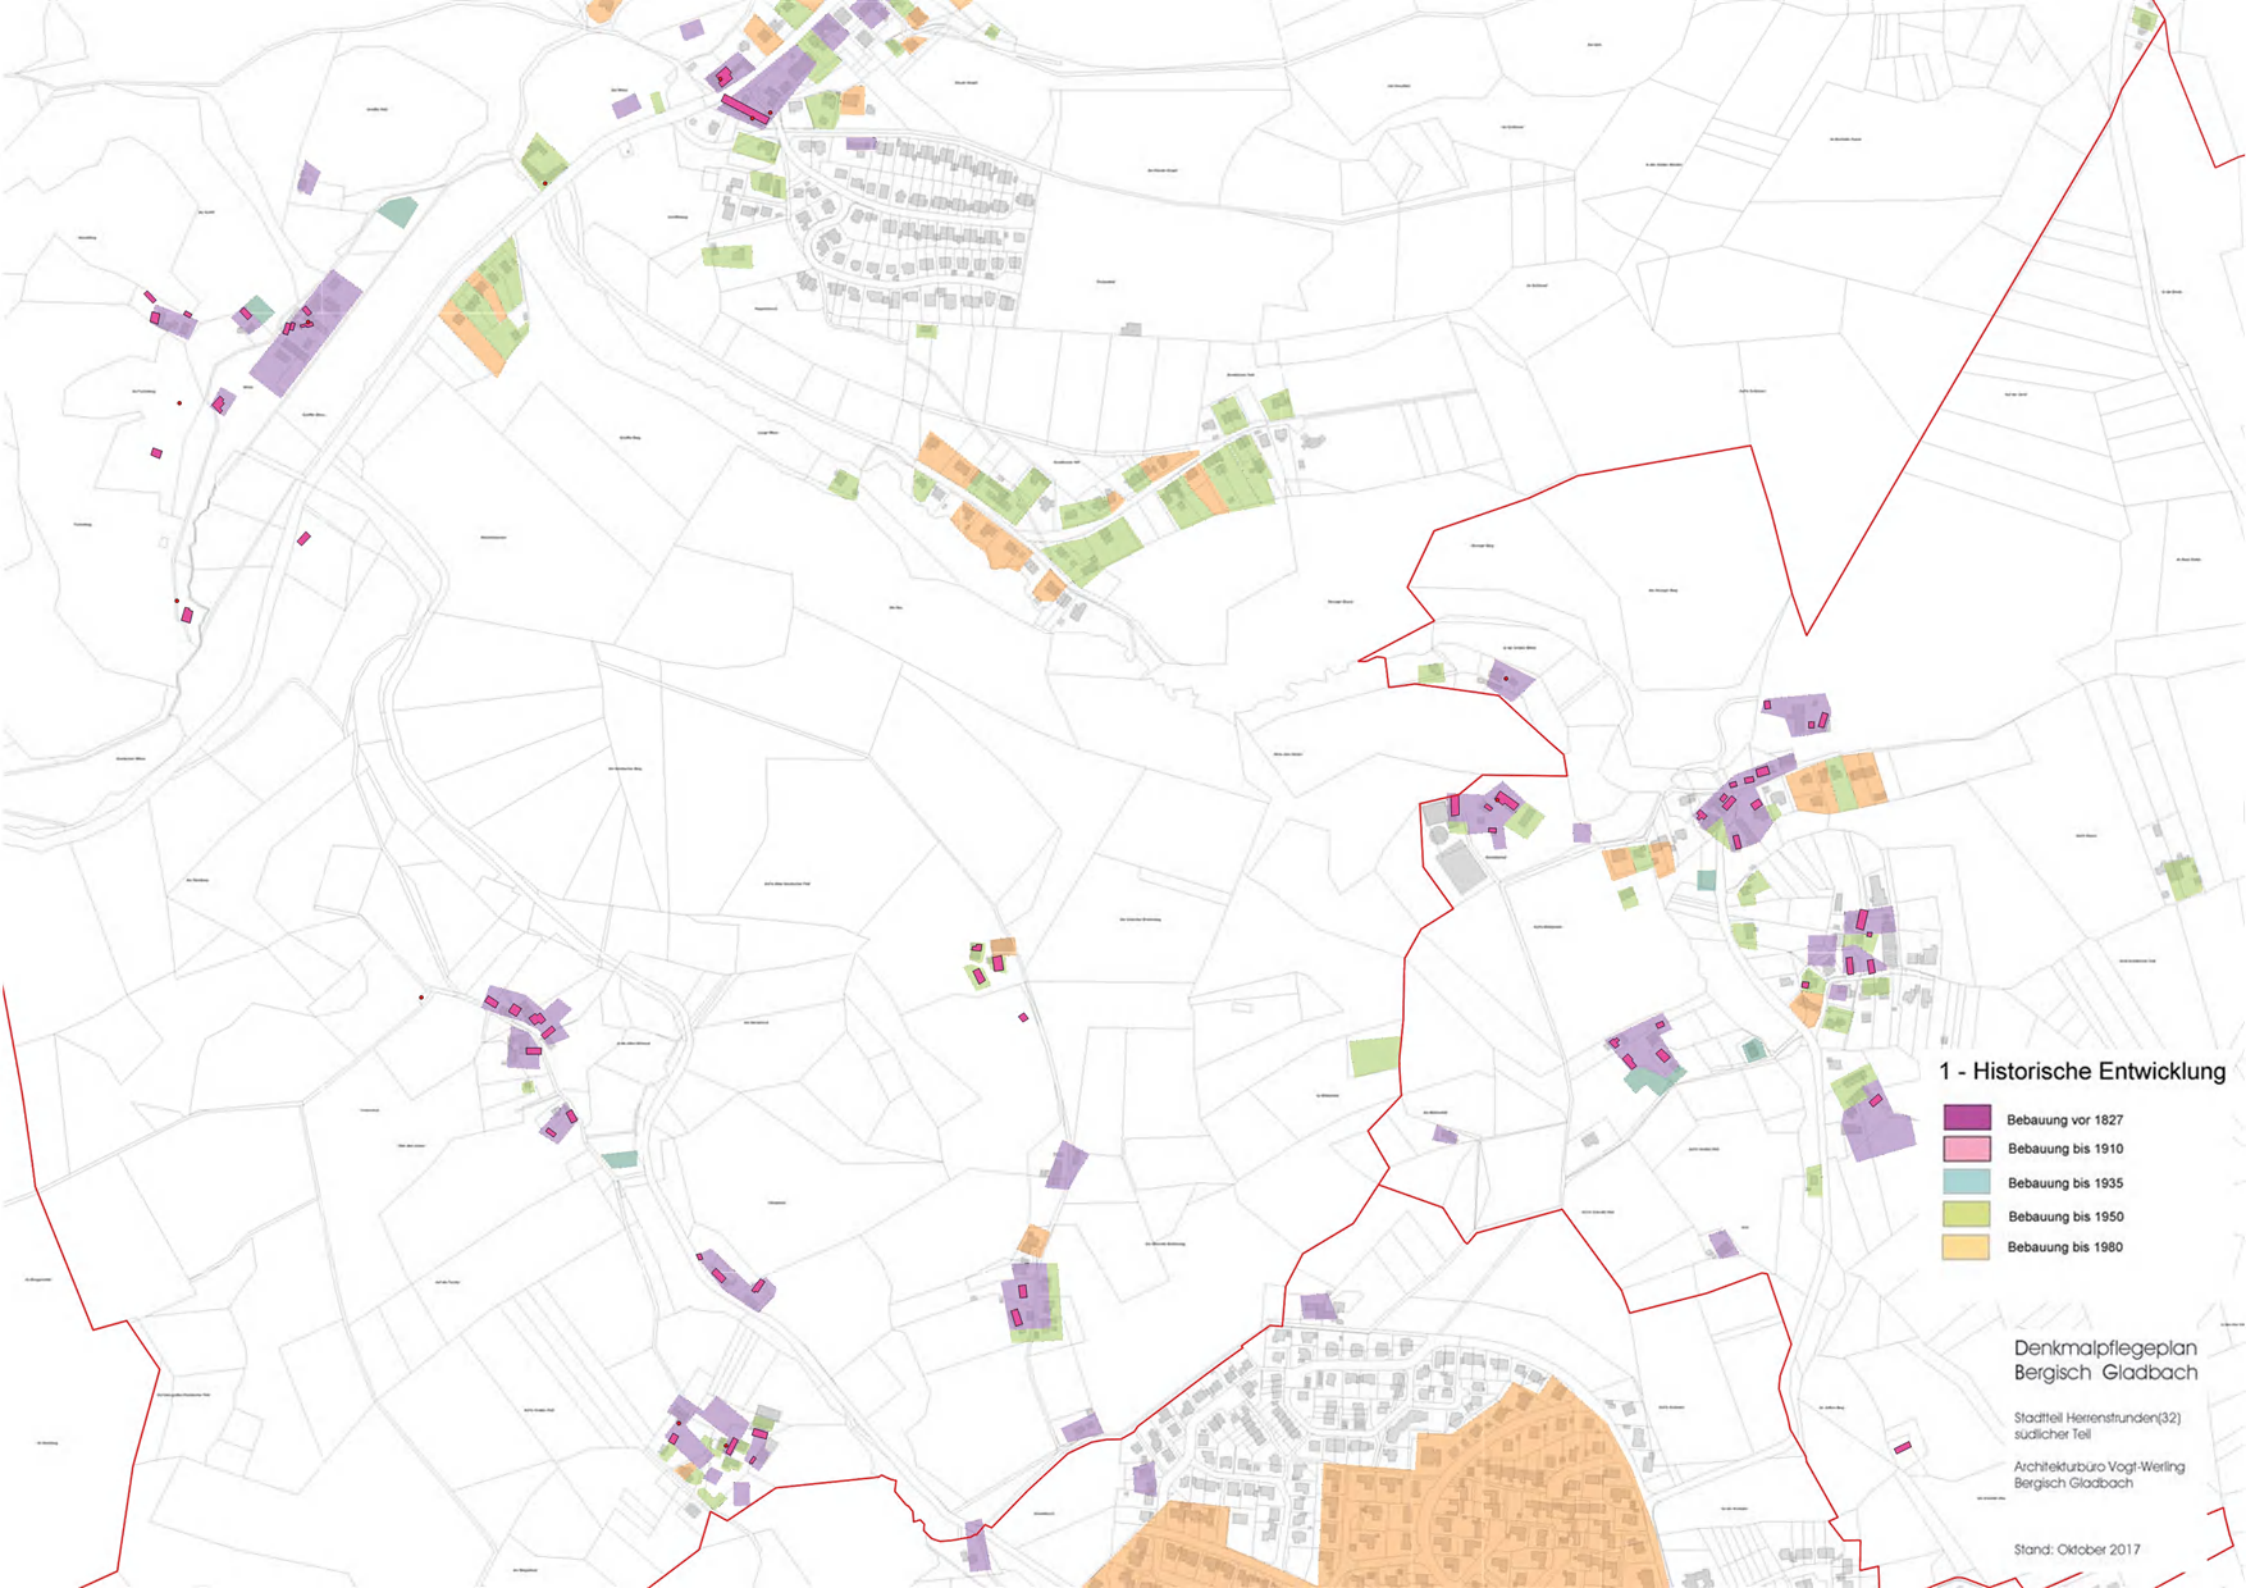

1 - Historische Entwicklung


- Bebauung vor 1827
- Bebauung bis 1910
- Bebauung bis 1935
- Bebauung bis 1950
- Bebauung bis 1980

Denkmalpflegeplan
Bergisch Gladbach

Stadtteil Herenstrunden(32)
südlicher Teil

Architekturbüro Vogt-Werling
Bergisch Gladbach

Stand: Oktober 2017

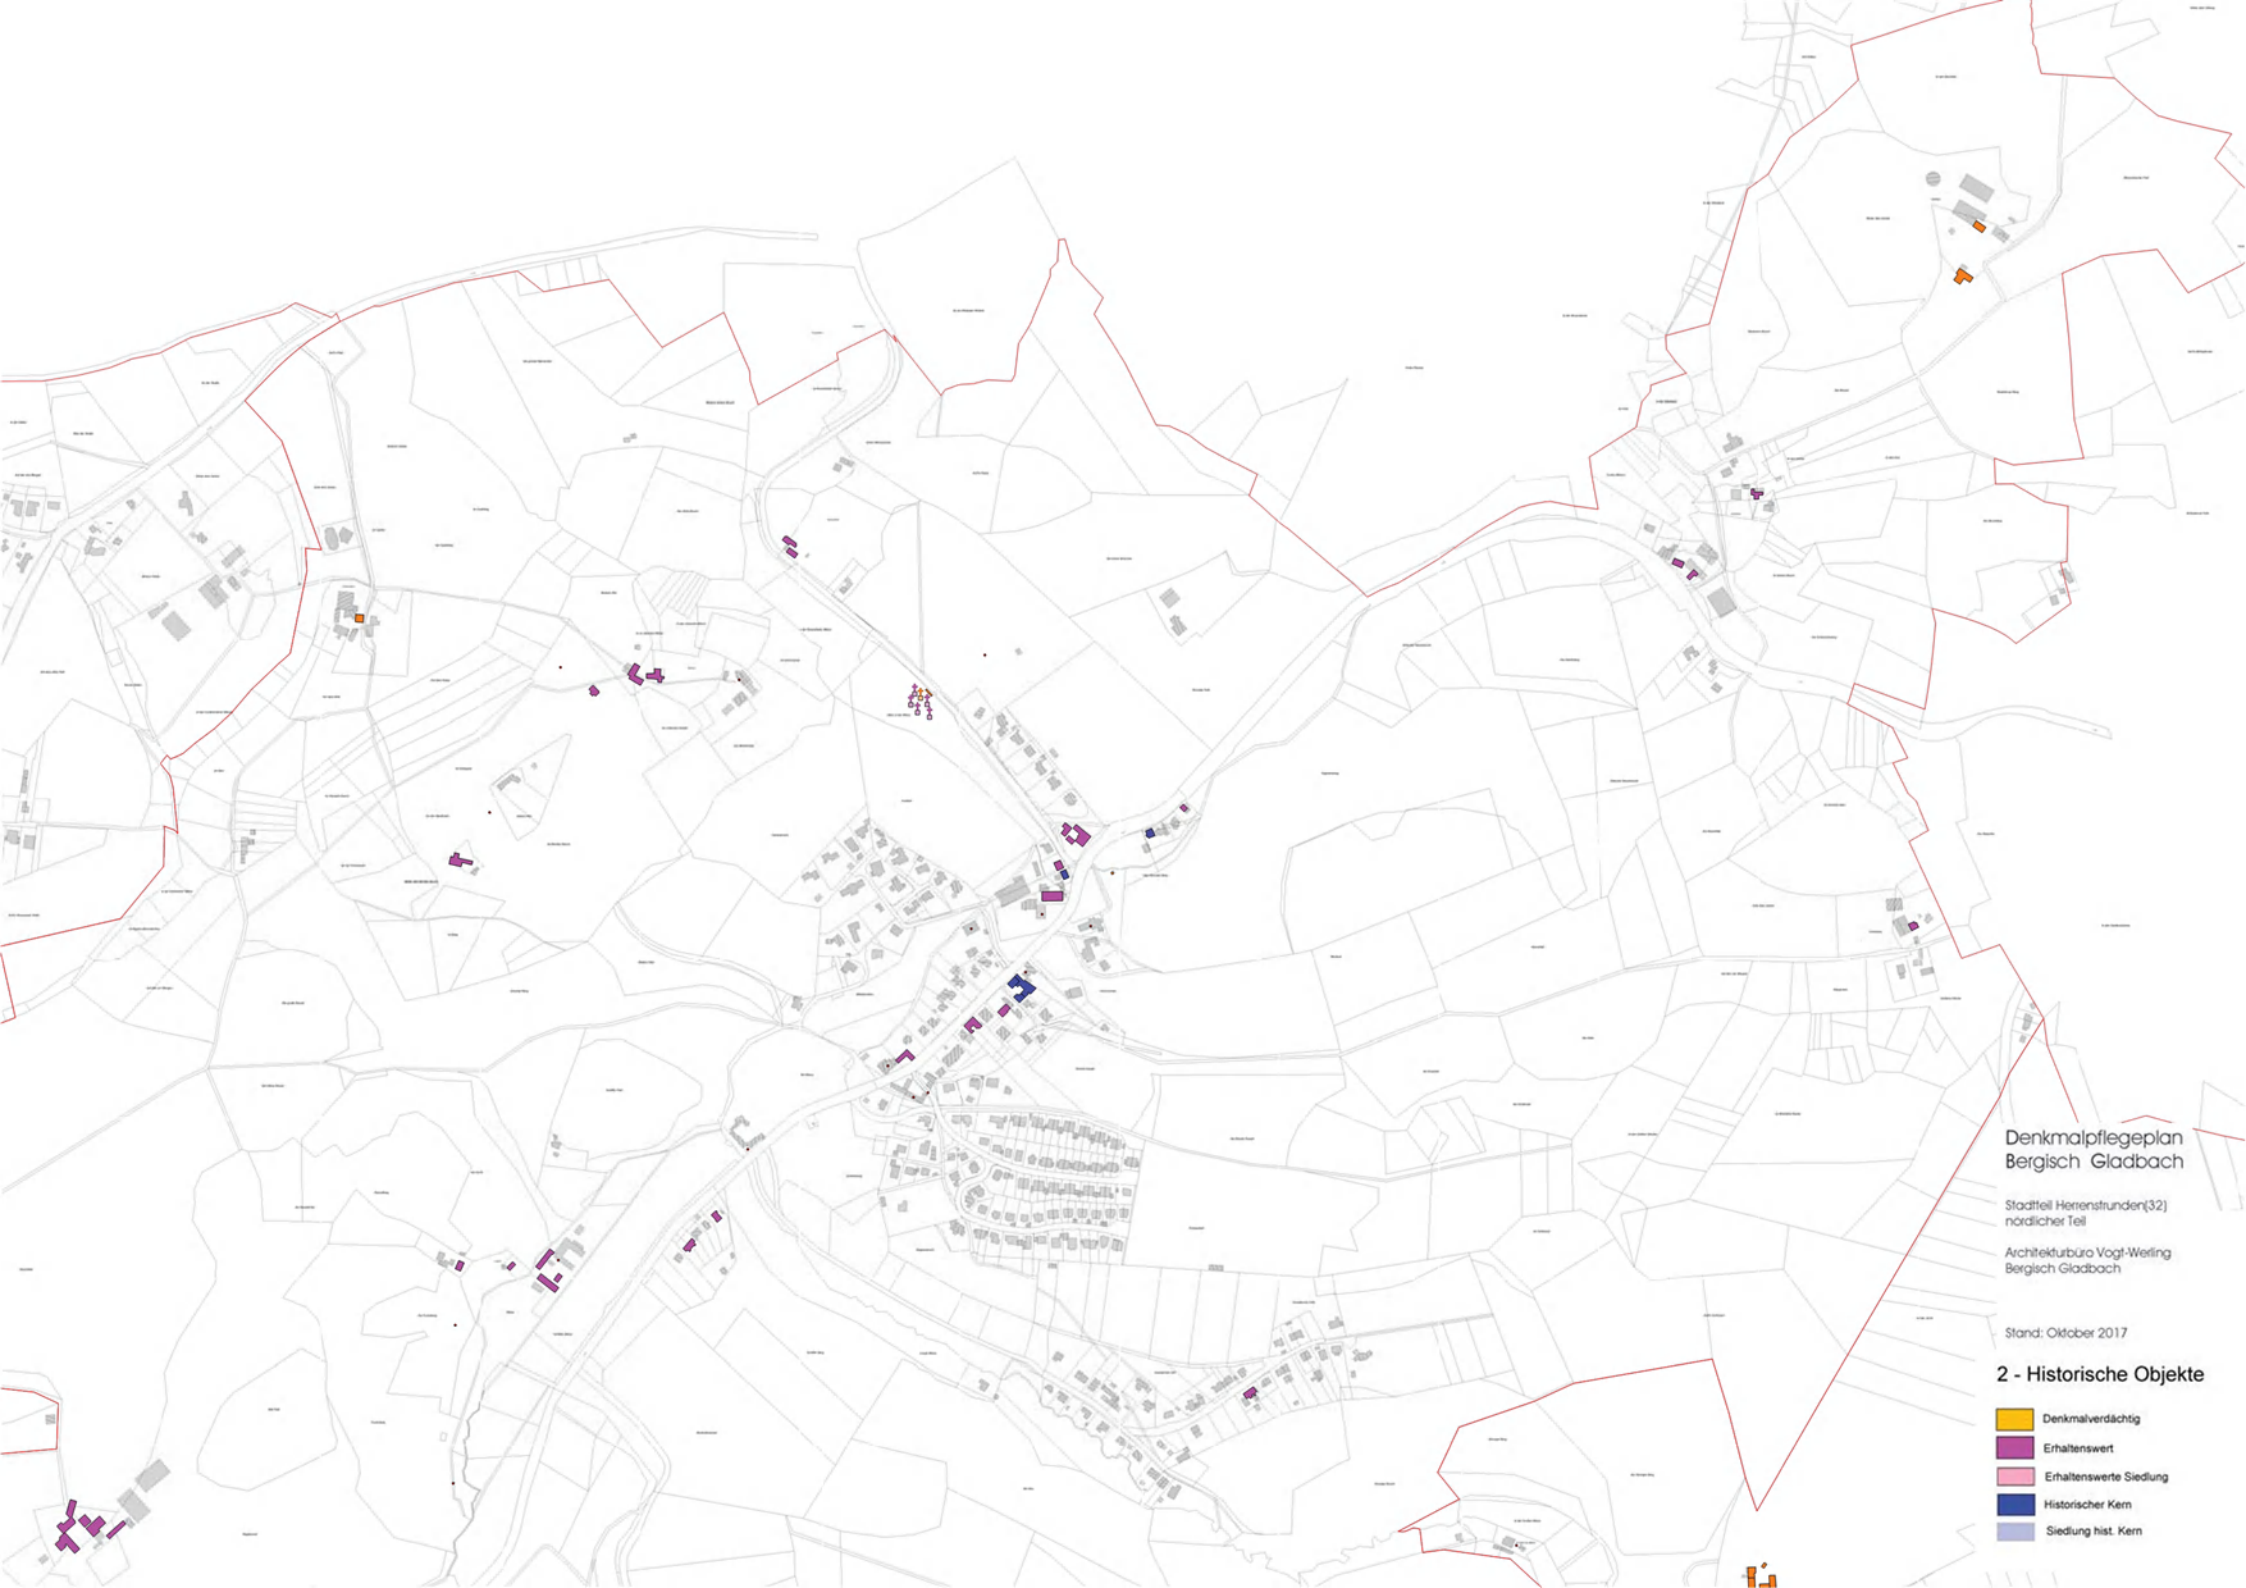

Denkmalpflegeplan Bergisch Gladbach


Stadtteil Herrenstrunden(32)
nördlicher Teil

Architekturbüro Vogt-Weßling
Bergisch Gladbach

Stand: Oktober 2017

2 - Historische Objekte

- Denkmalverdächtig
- Erhaltenswert
- Erhaltenswerte Siedlung
- Historischer Kern
- Siedlung hist. Kern

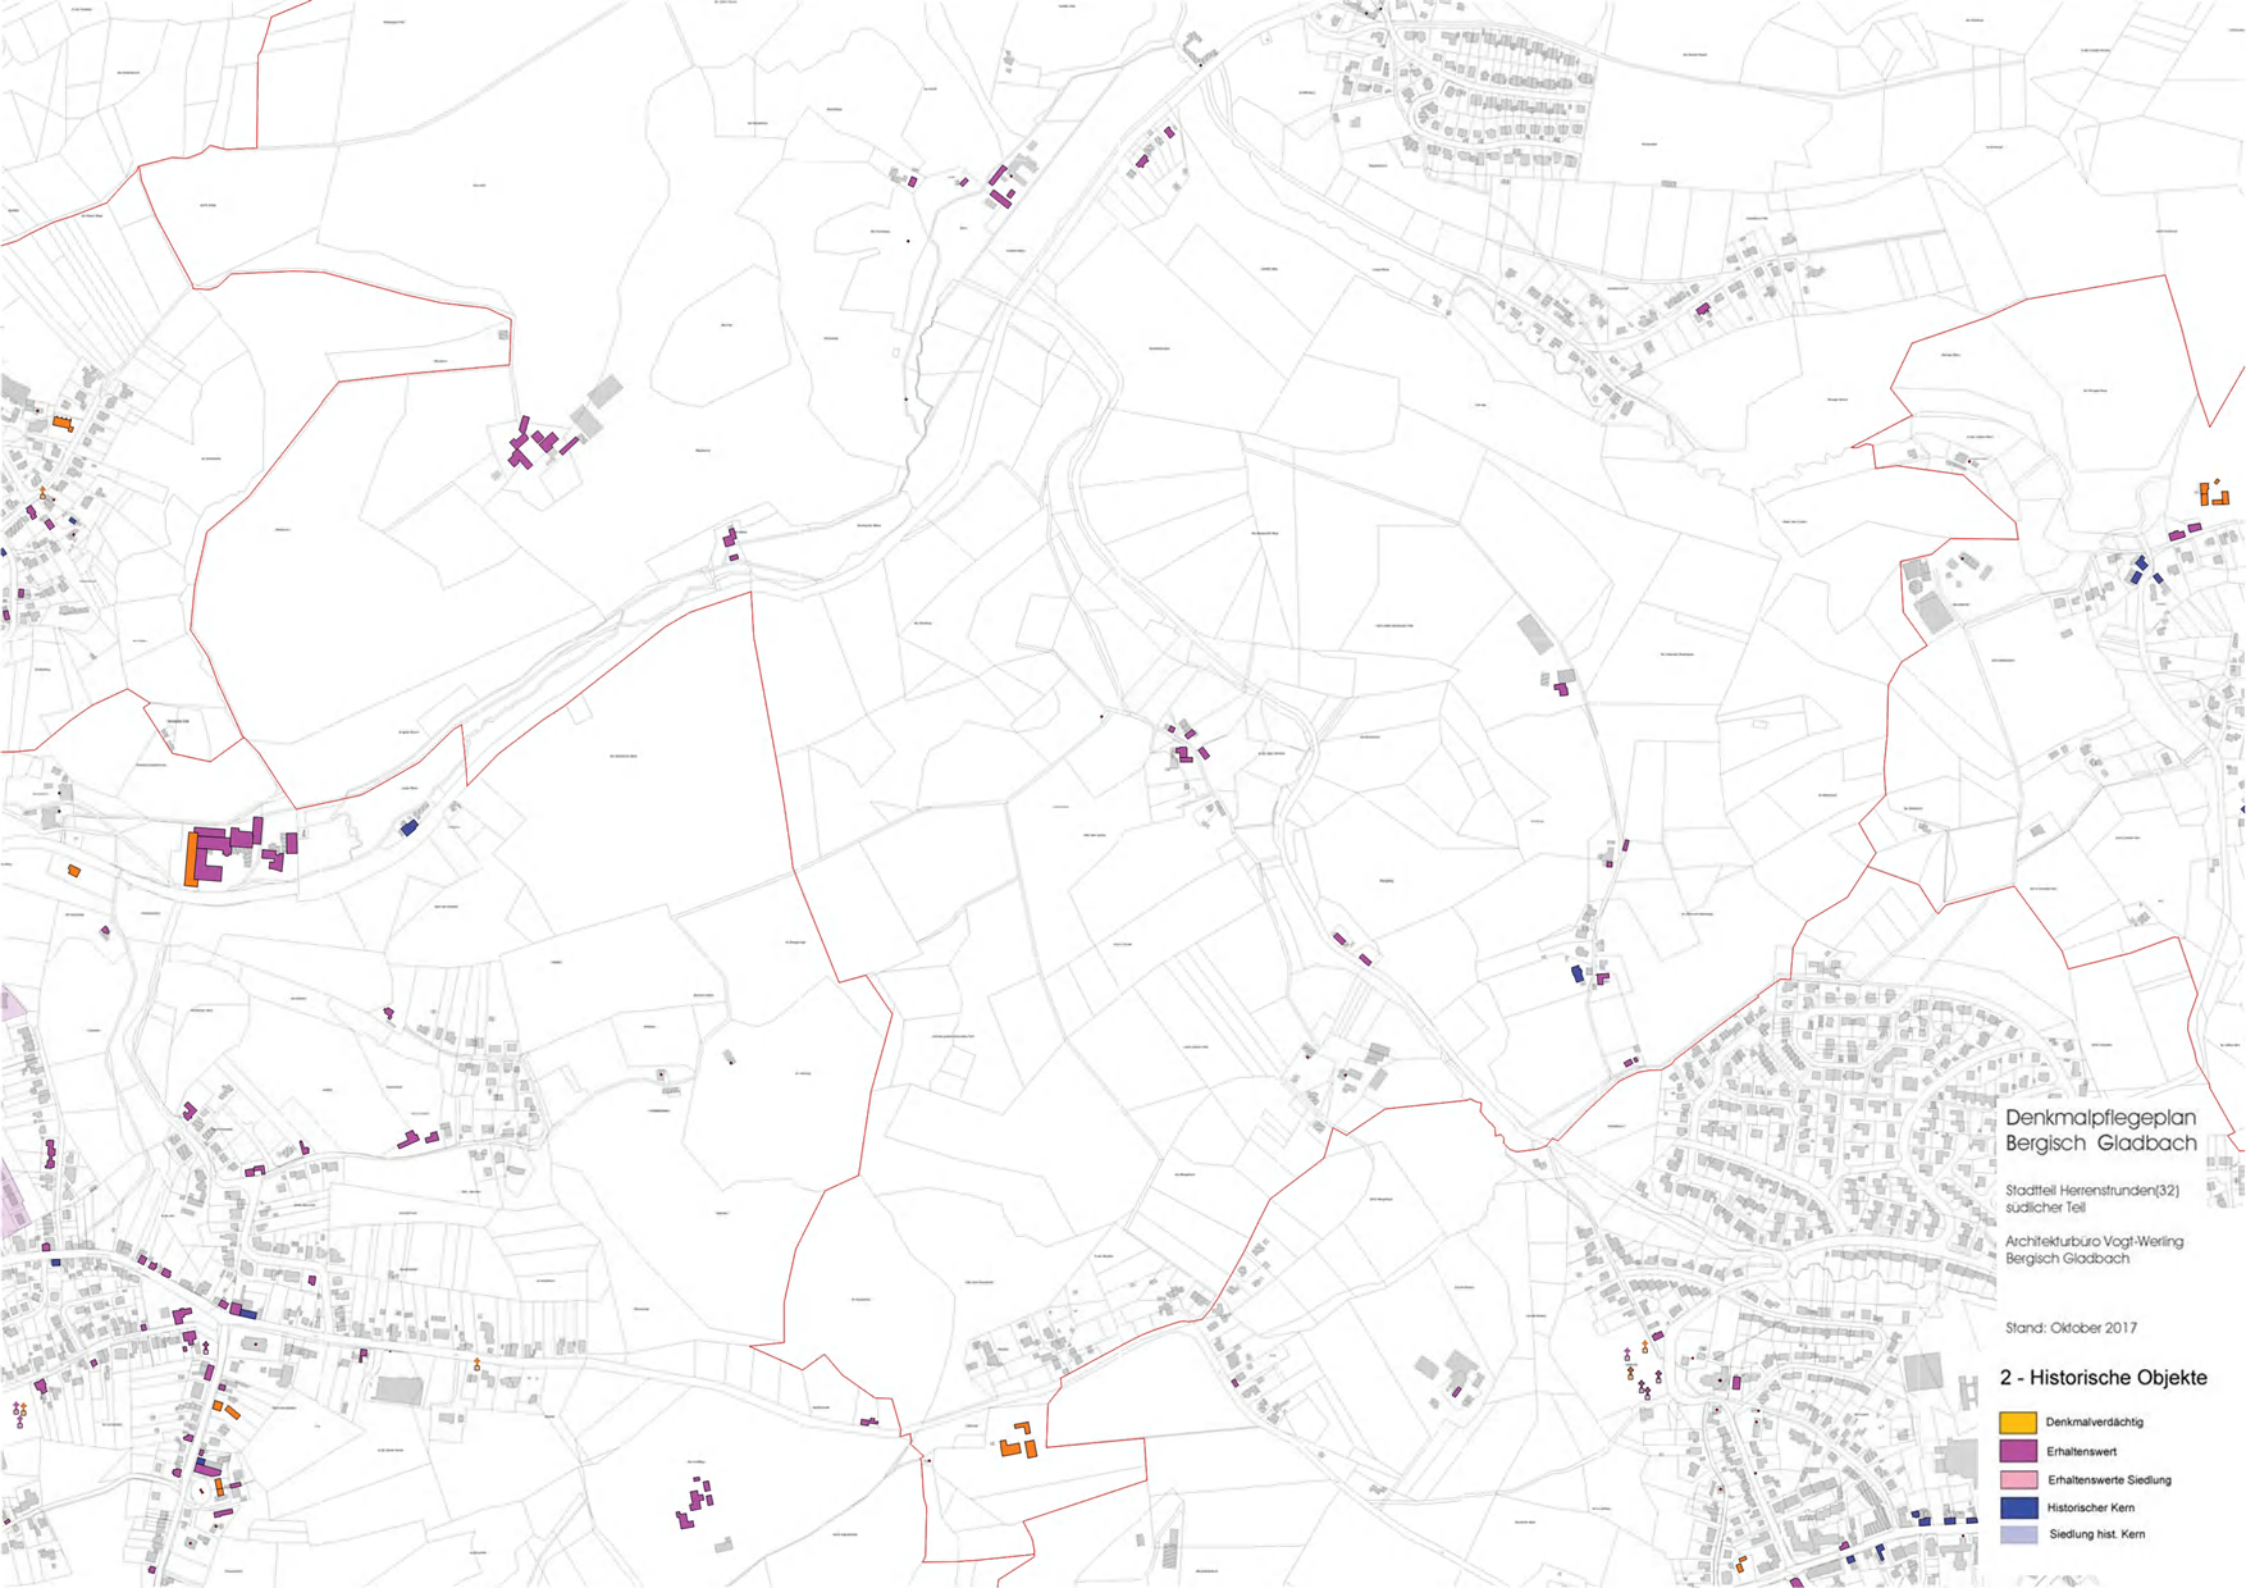

Denkmalpflegeplan
Bergisch Gladbach

Stadtteil Herrenstrunden(32)
südlicher Teil

Architekturbüro Vogt-Werling
Bergisch Gladbach

Stand: Oktober 2017

2 - Historische Objekte

- Denkmalverdächtig
- Erhaltenswert
- Erhaltenswerte Siedlung
- Historischer Kern
- Siedlung hist. Kern

Denkmalpflegeplan Bergisch Gladbach


Stadtteil Herrenstrunden(32)
nördlicher Teil


Architekturbüro Vogt-Weitling
Bergisch Gladbach

Stand: Oktober 2017

Legende

- Sichtbeziehung
- Silhouettenbildendes Gebäude
- hist. Grünbereich / Naturraum
- hist. Waldfläche
- ehem. Grube
- ehem. Kalkofen
- hist. Wegebeziehung
- wichtiger hist. Straßenraum
- hist. Straßenraum mit div. Maßnahmen
- Maßnahmenbereich
- Störung
- Maßnahmennummer
- Monumente
 - Monumente EW
 - Monumente DV
- Kulturlandschaftselemente
 - Bäume
 - Silhouetten-Elemente
 - Hist. Wege
 - Straßen
 - Hist. Straßenraum_EW
 - Ehem. Gruben
 - Hist. Wald
 - Hist. Gravel
 - Geb. Siedlung
 - Geb. DV
 - Geb. EW
 - Geb. HK
 - Siedlung_DV
 - Siedlung_EW
 - Siedlung_HK
 - ALK

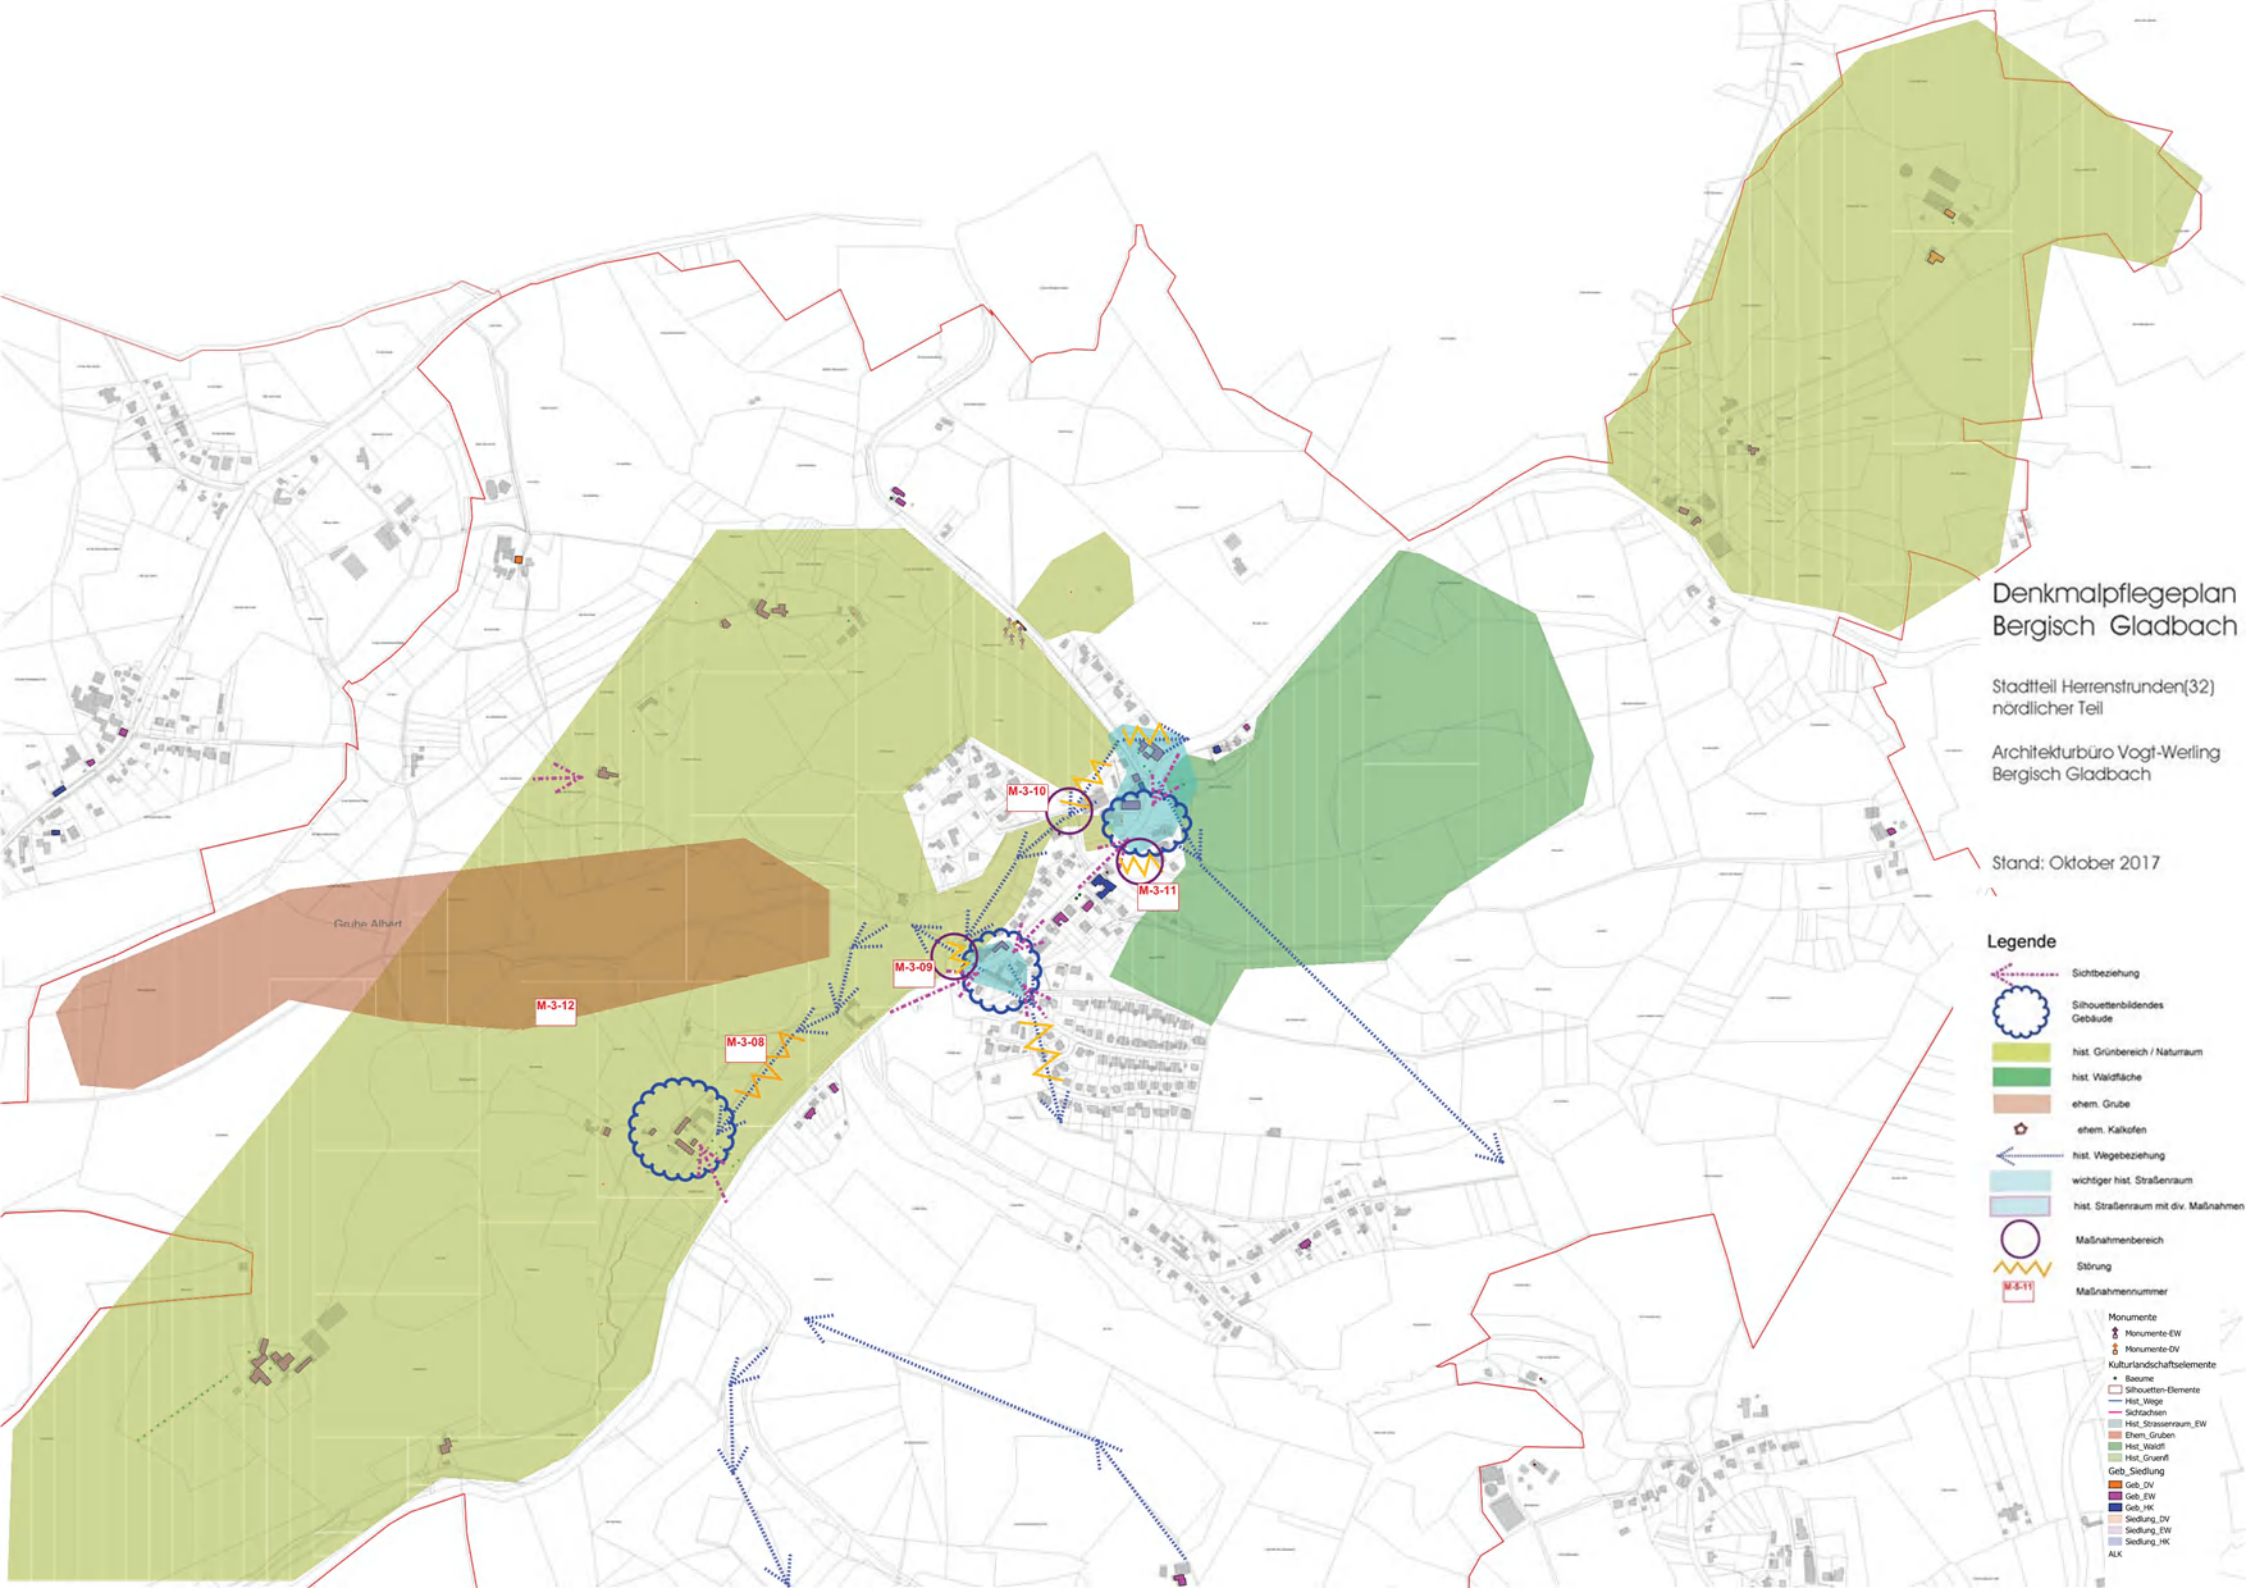

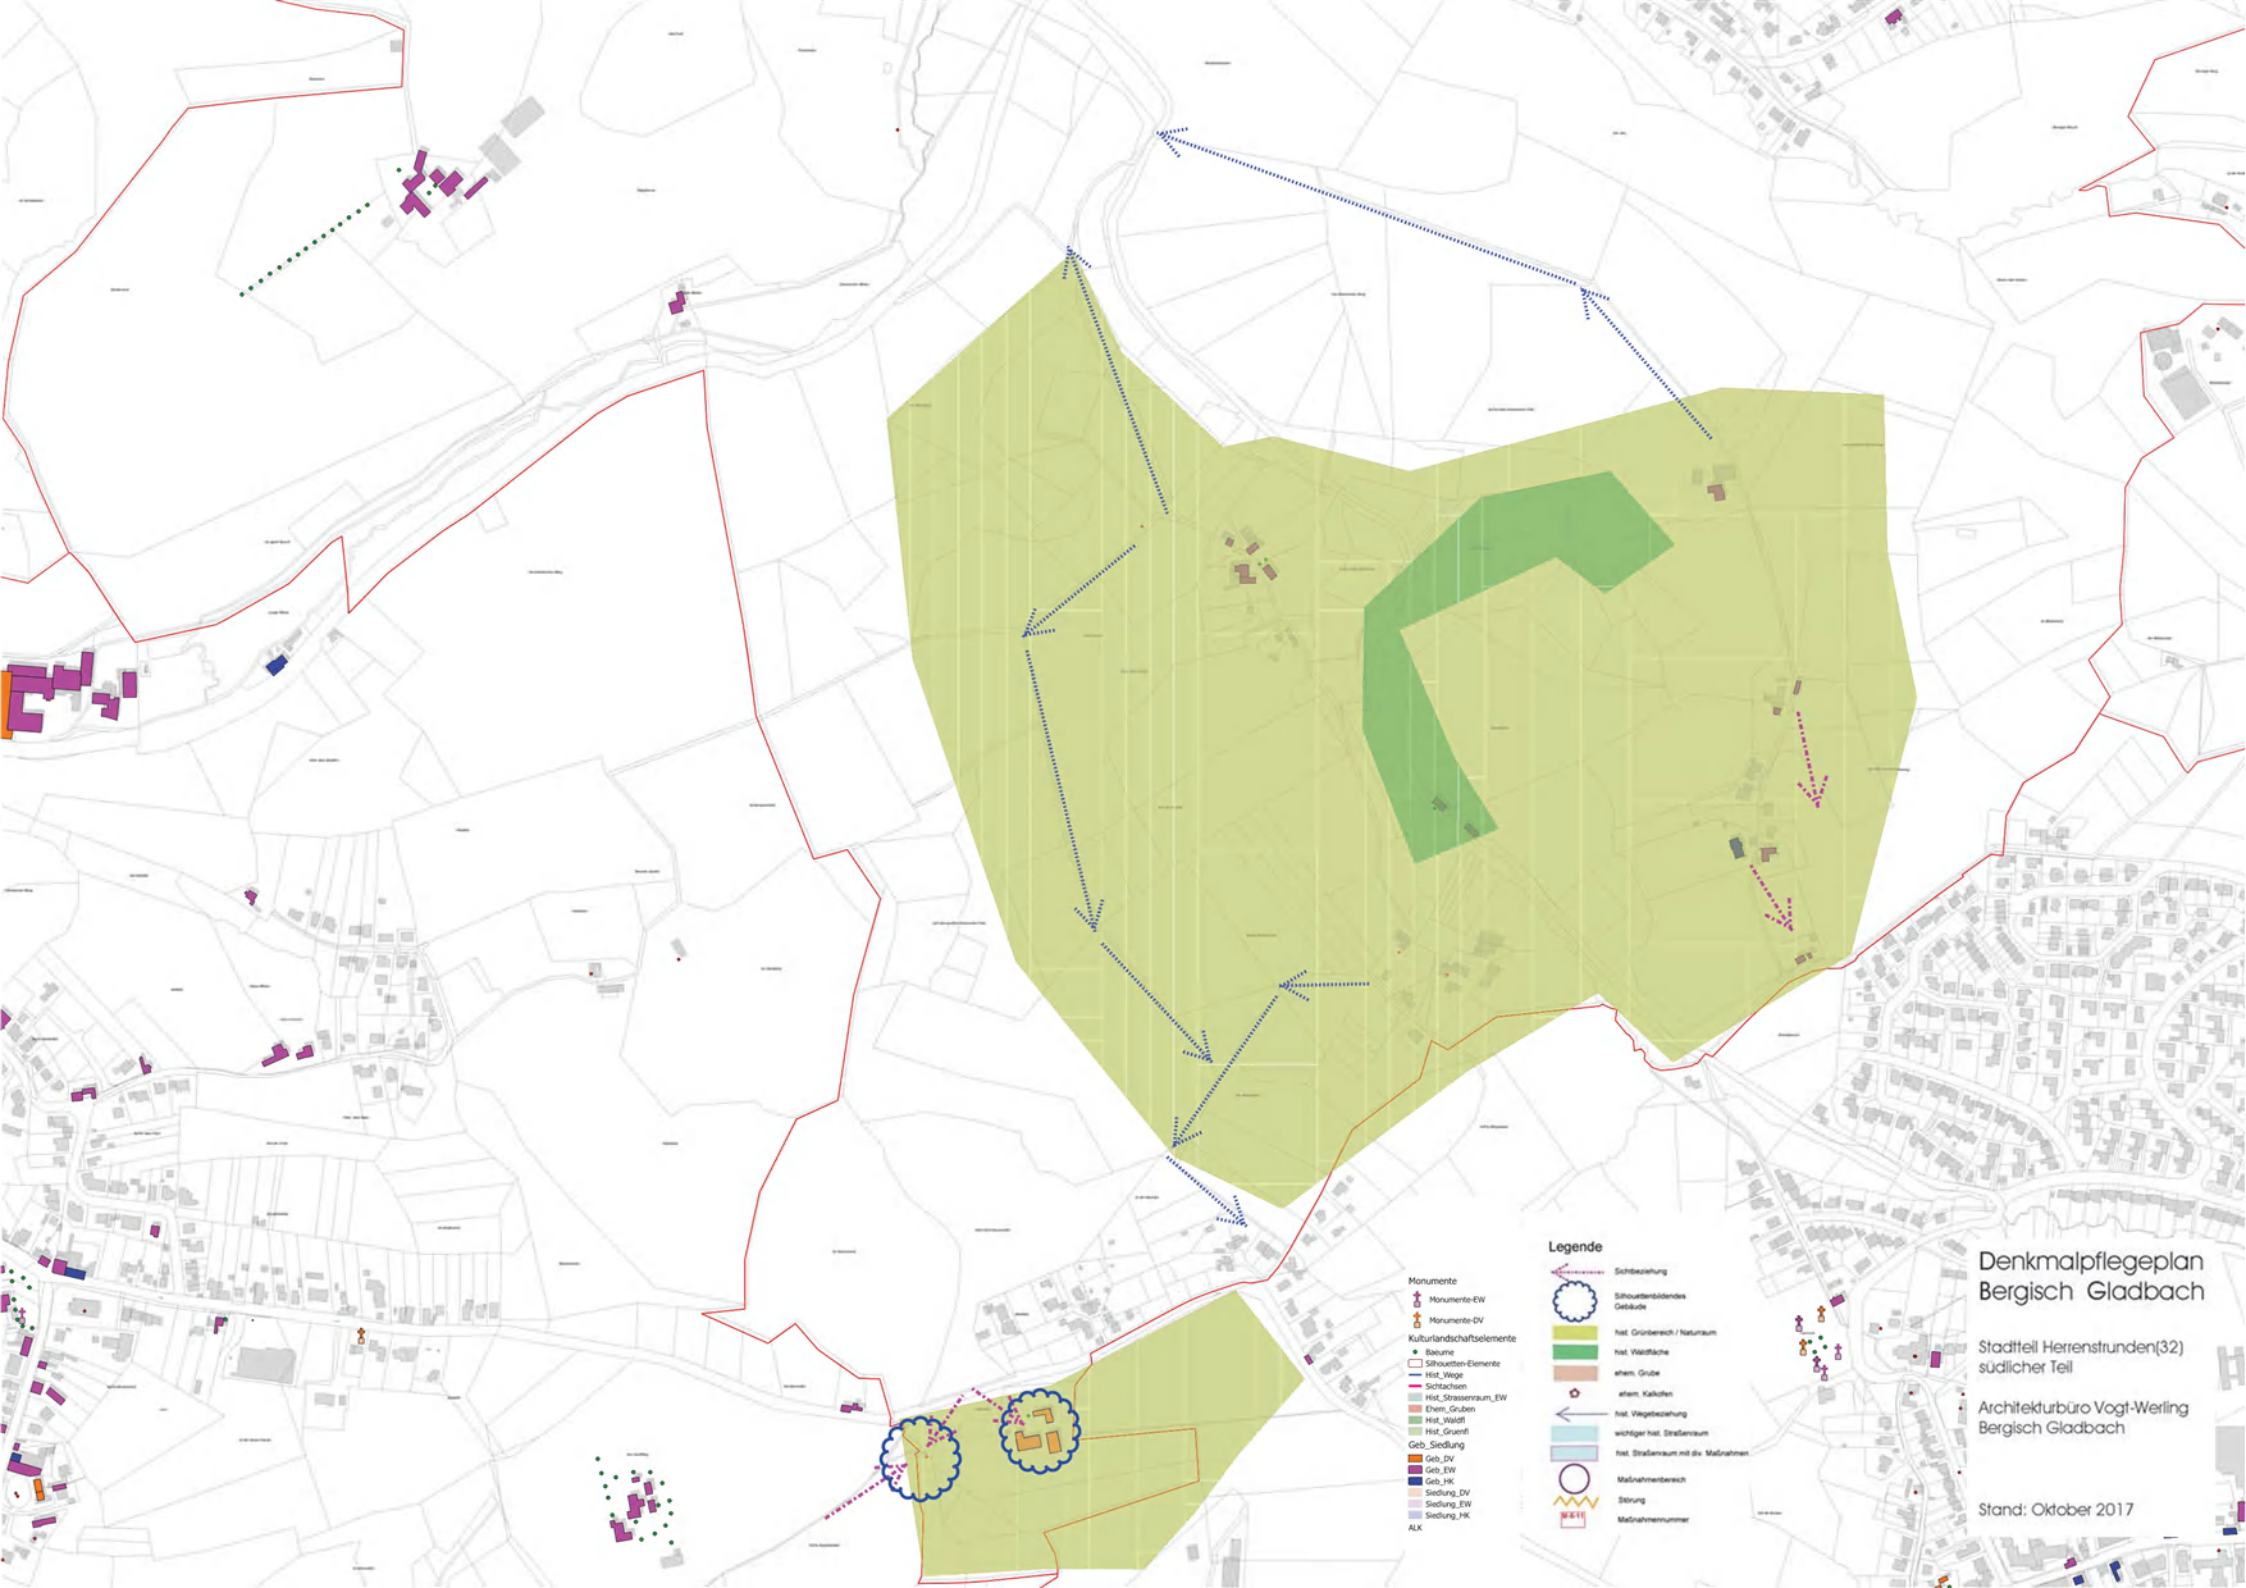

- Monumente**
- Monumente-EW
 - Monumente-DV
- Kulturlandschaftselemente**
- Bäume
 - Straßen-Elemente
 - Hist. Wege
 - Schuttschichten
 - Hist. Straßensystem_EW
 - Ehem. Gruben
 - Hist. Waldfl.
 - Hist. Grünfl.
 - Geb. Siedlung
 - Geb. DV
 - Geb. EW
 - Geb. HK
 - Siedlung_DV
 - Siedlung_EW
 - Siedlung_HK
 - ALK

- Legende**
- Sichtbeziehung
 - Schuttschichtendes Gebäude
 - Nat. Grünbereich / Naturraum
 - Nat. Fläche
 - ehem. Grube
 - ehem. Kalkfl.
 - Nat. Vegetationsbeziehung
 - wichtiger nat. Straßensystem
 - Nat. Straßensystem mit die Maßnahmen
 - Maßnahmenbereich
 - Störung
 - Maßnahmennummer

Denkmalpflegeplan Bergisch Gladbach

Stadtteil Herrenstrunden(32)
südlicher Teil

Architekturbüro Vogt-Werling
Bergisch Gladbach

Stand: Oktober 2017