


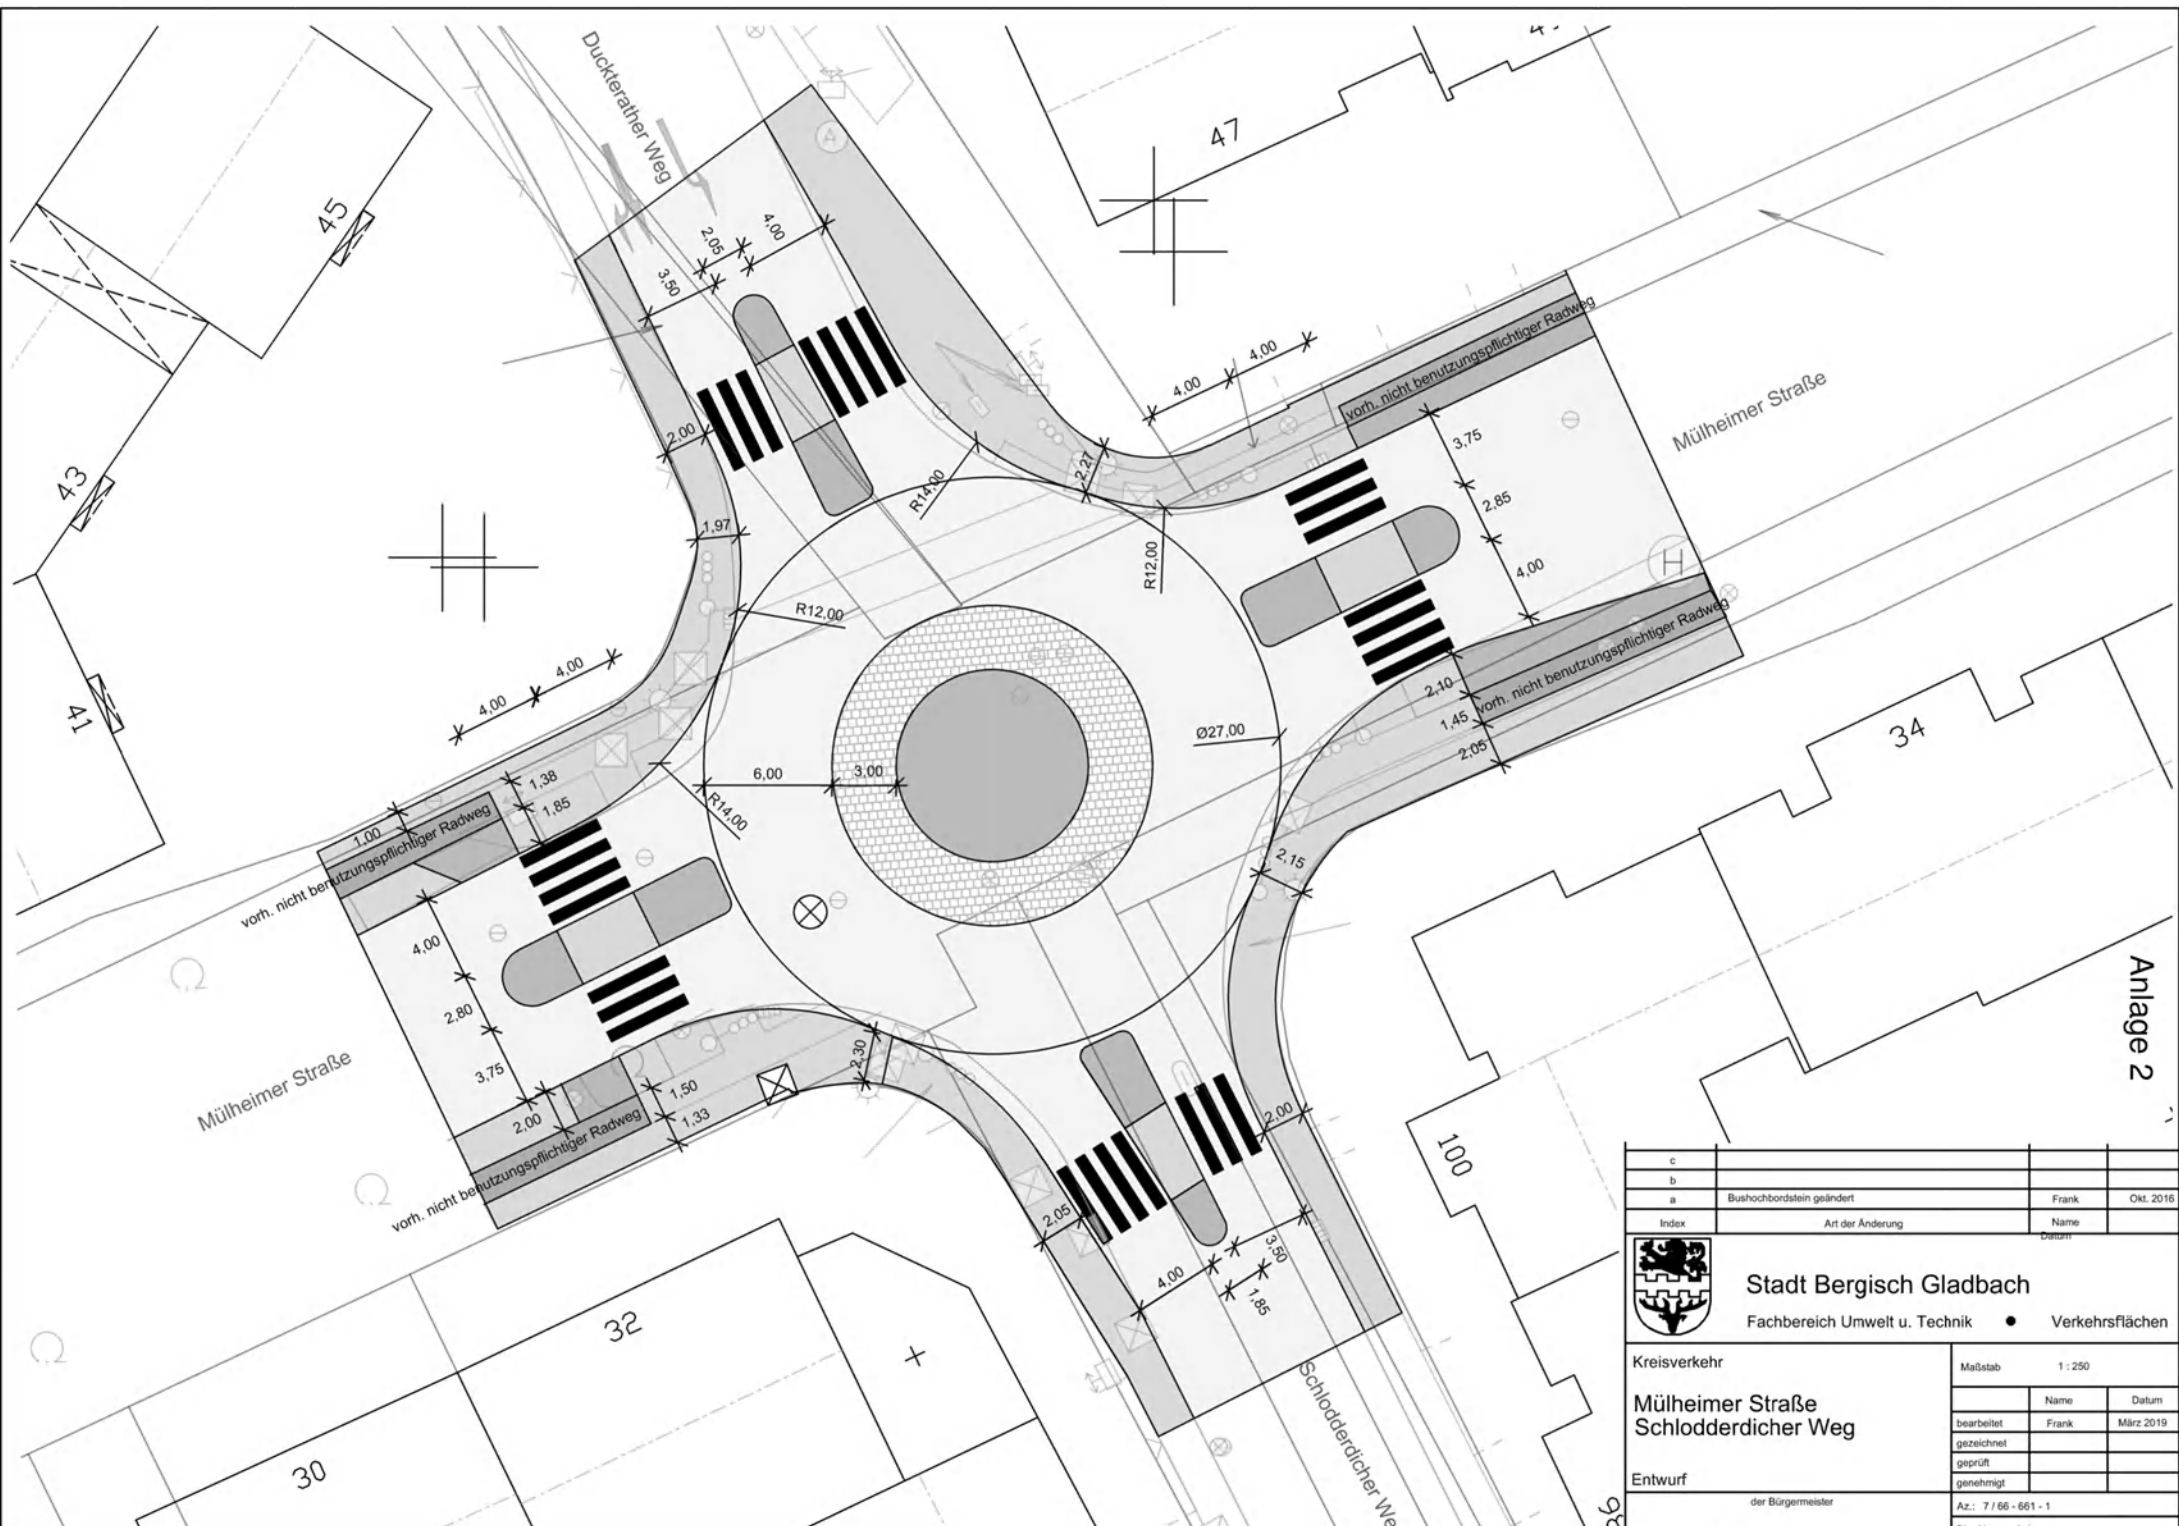

Anlage 2

c			
b			
a	Bushochbordstein geändert	Frank	Okt. 2016
Index	Art der Änderung	Name	Datum



Stadt Bergisch Gladbach
Fachbereich Umwelt u. Technik • Verkehrsflächen

Kreisverkehr	Maßstab	1 : 250	
Mülheimer Straße Schlodderdicher Weg	bearbeitet	Name	Datum
	gezeichnet	Frank	März 2019
	geprüft		
	genehmigt		
	Entwurf		
der Bürgermeister		Az.: 7/66-661-1	
		Bl.-Nr.: L 1	